
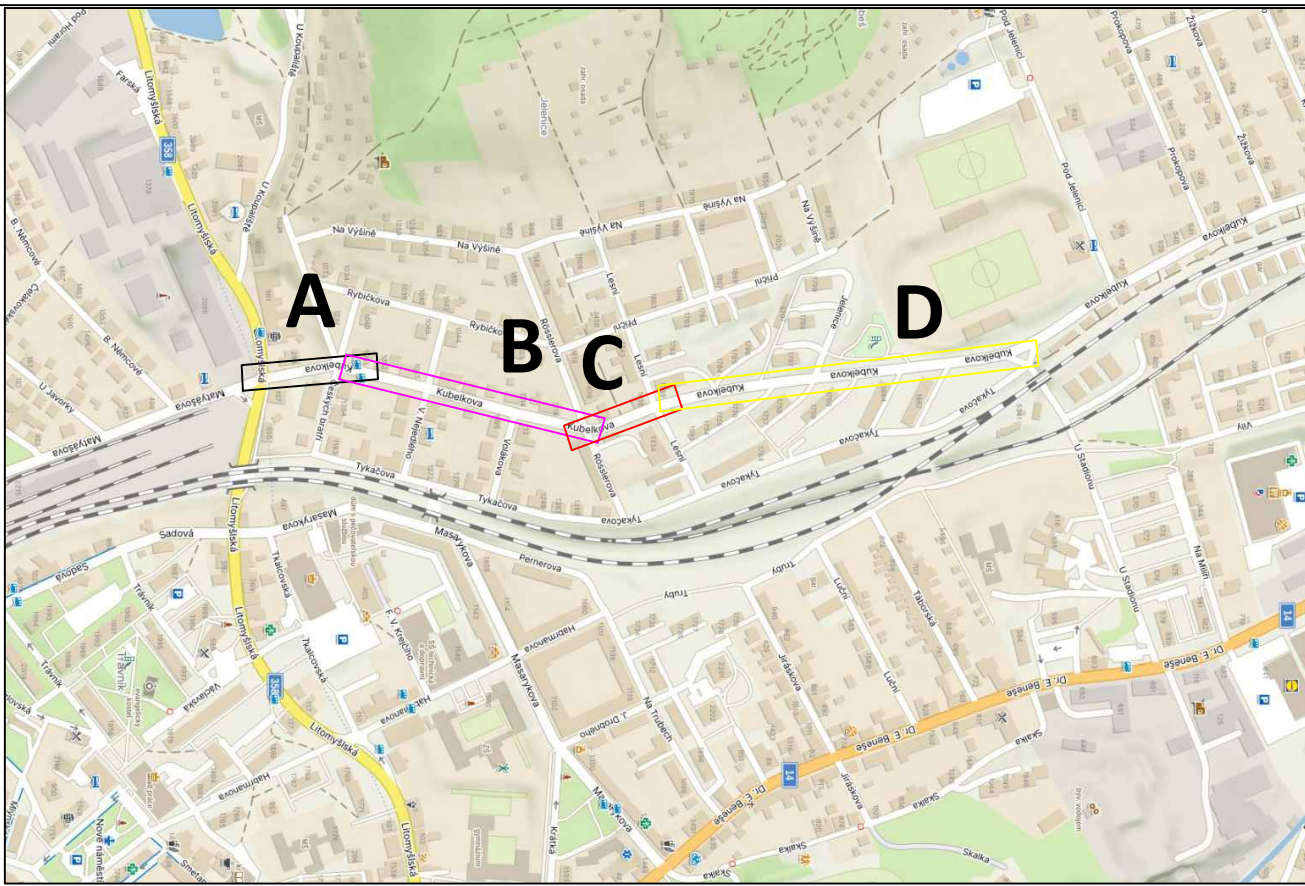


SITUACE OBRUBNÍKŮ, M 1:250
III/36012 úsek km 0,000 00 - 0,770 00

 

| | | | |
|---|--|---|--|
| Stavebník/investor: SÚS Pardubického kraje Dobruška 98, 533 53 Pardubice ICO: 00085031 | | Rozloží opravné osady: | |
| Generální projektant: PRODIN a.s. K Vápence 2745, 530 02 Pardubice T: +420 466 055 130 E: info@prodin.cz | | ICO: 252 82 161 | |
| Hlavní projektant (HP): Ing. Ondřej Tupa | | Souřadný systém: S-JTSK, S.p.v. | |
| Název stavby: REKONSTRUKCE SILNICE III/36012 UL. KUBELKOVA, ČESKÁ TŘEBOVÁ | | Zápiska: 3110-16-127 Datum: 04/2024 Support dokumentace: PDFS Označení část: D.1.1 | |
| Místo stavby: Česká Třebová, Pardubický kraj kú: Česká Třebová, Parník | | Označení objektu: SO 101 | |
| Název části: Silnice III/36012 úsek km 0,000-0,770 | | Formát: 10 x 1,5 A4 (445x2100MM) | |
| Odpovědný projektant: Ing. Michal Hornýš | | Měřítko: 1:250 | |
| Zpracovatel přílohy: Bc. Tadeáš Šustr | | Číslo přílohy: 1,9 | |
| Název přílohy: SITUACE OBRUBNÍKŮ | | Č. paré: | |