


SITUACE CHODNÍKU A VJEZDŮ – DÍL 1.
1: 250

LIST - 1.

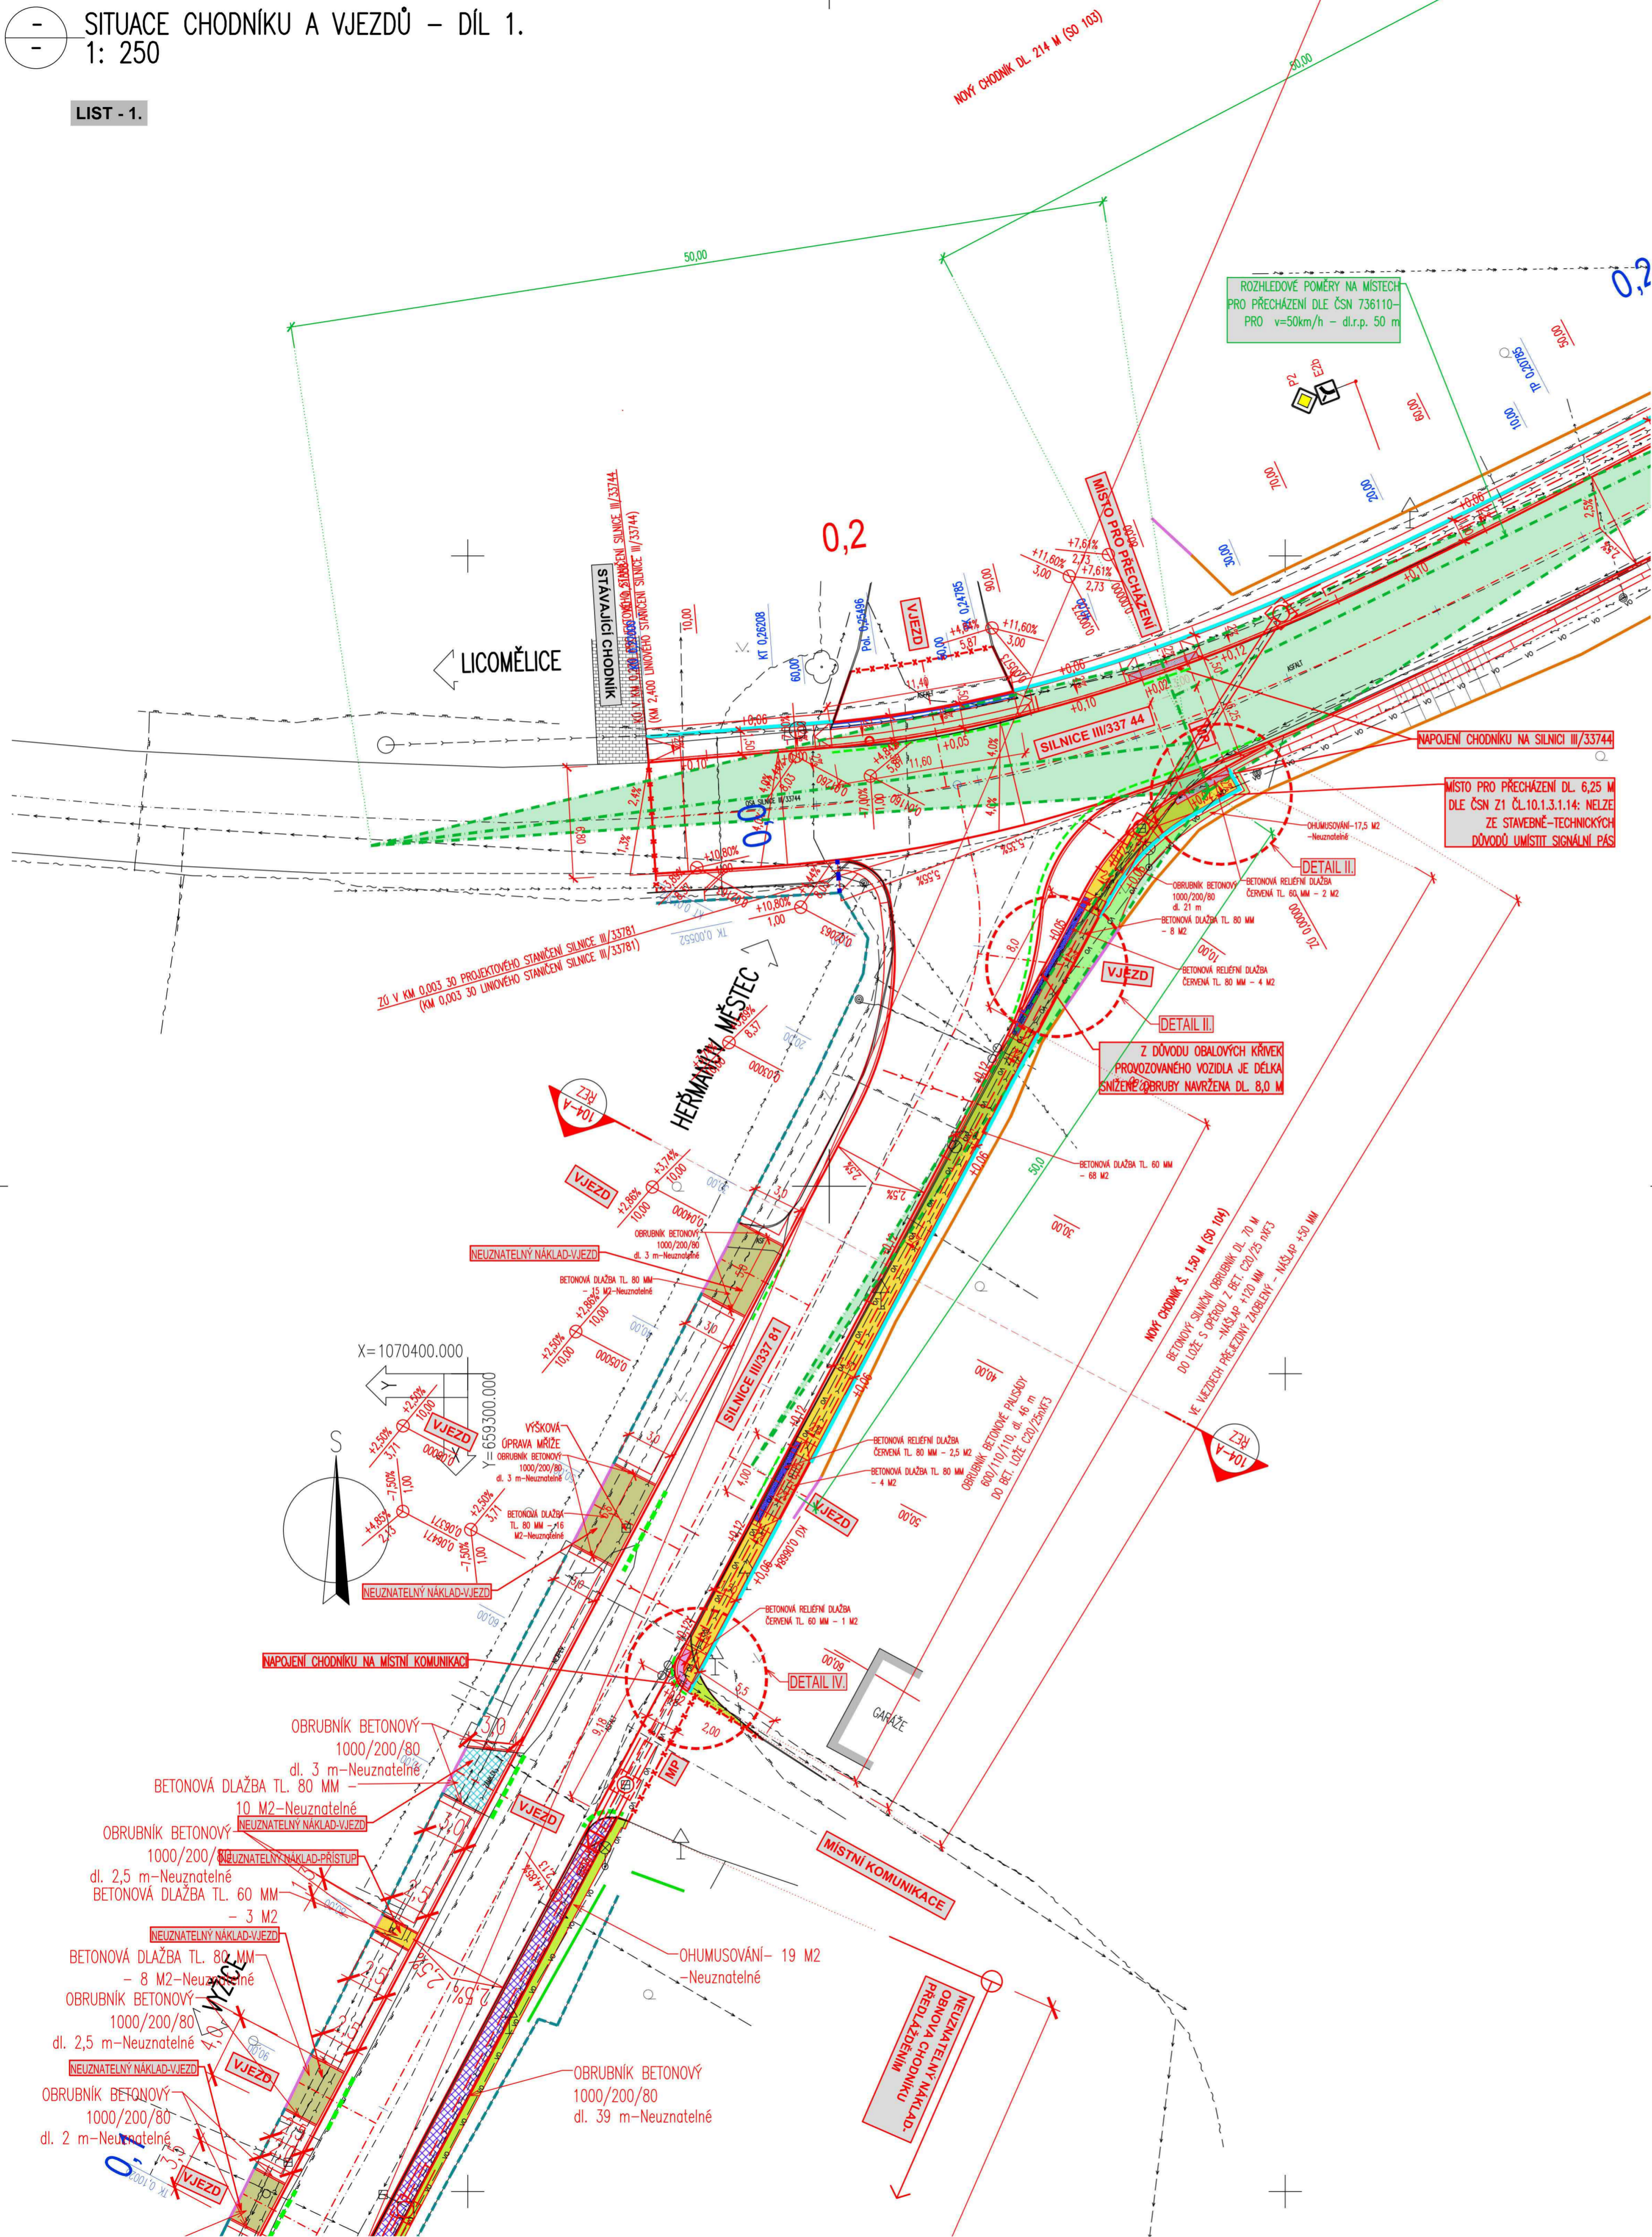

LEGENDA STÁVAJÍCÍHO STAVU :

- HRANY PLOCH, BUDOV, ROZHRANÍ POVRCHŮ, KULTUR ATD.
- KOVOVÉ PLOTY
- KOVOVÉ PLOTY – dřevěné
- DŘEVĚNÉ PLOTY
- ŽIVÉ PLOTY
- SVODIDLA, ZÁBRADLÍ
- VJEZDOVÉ, VCHODOVÉ BRÁNY/BRANKY
- ROZHRANÍ LESA
- ZAMĚŘENÉ ZDĚNÉ BUDOVY

LEGENDA STÁVAJÍCÍCH INŽENÝRSKÝCH SÍTÍ:


- PODZEMNÍ SDOĚLOVACÍ VEDENÍ – CETIN a.s. – ZAMĚŘENÝ PRŮBĚH
- NADZEMNÍ SDOĚLOVACÍ VEDENÍ – CETIN a.s. – ZAMĚŘENÝ PRŮBĚH
- ELEKTRICKÉ VEDENÍ NN PODZEMNÍ – ČEZ DISTRIBUCE a.s.
- ELEKTRICKÉ VEDENÍ NN NADZEMNÍ – ČEZ DISTRIBUCE a.s.
- STL PODZEMNÍ PLYNOVOD – GasNet, s.r.o.
- VODOVODNÍ ŘÁD – VS Chrudim, a.s.
- SILOVÝ KABEL – VS Chrudim, a.s.
- ODVODNĚNÍ DEŠŤOVÝCH VOD – OBEC NAČEŠICE
- VEŘEJNÉ OSVĚTLENÍ PODZEMNÍ – OBEC NAČEŠICE

MĚŘÍTKO:


1:5000



1:250

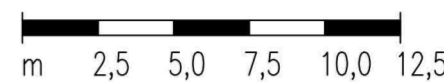

PŘEHLEDNÁ SITUACE Kladu LISTŮ
1: 5000

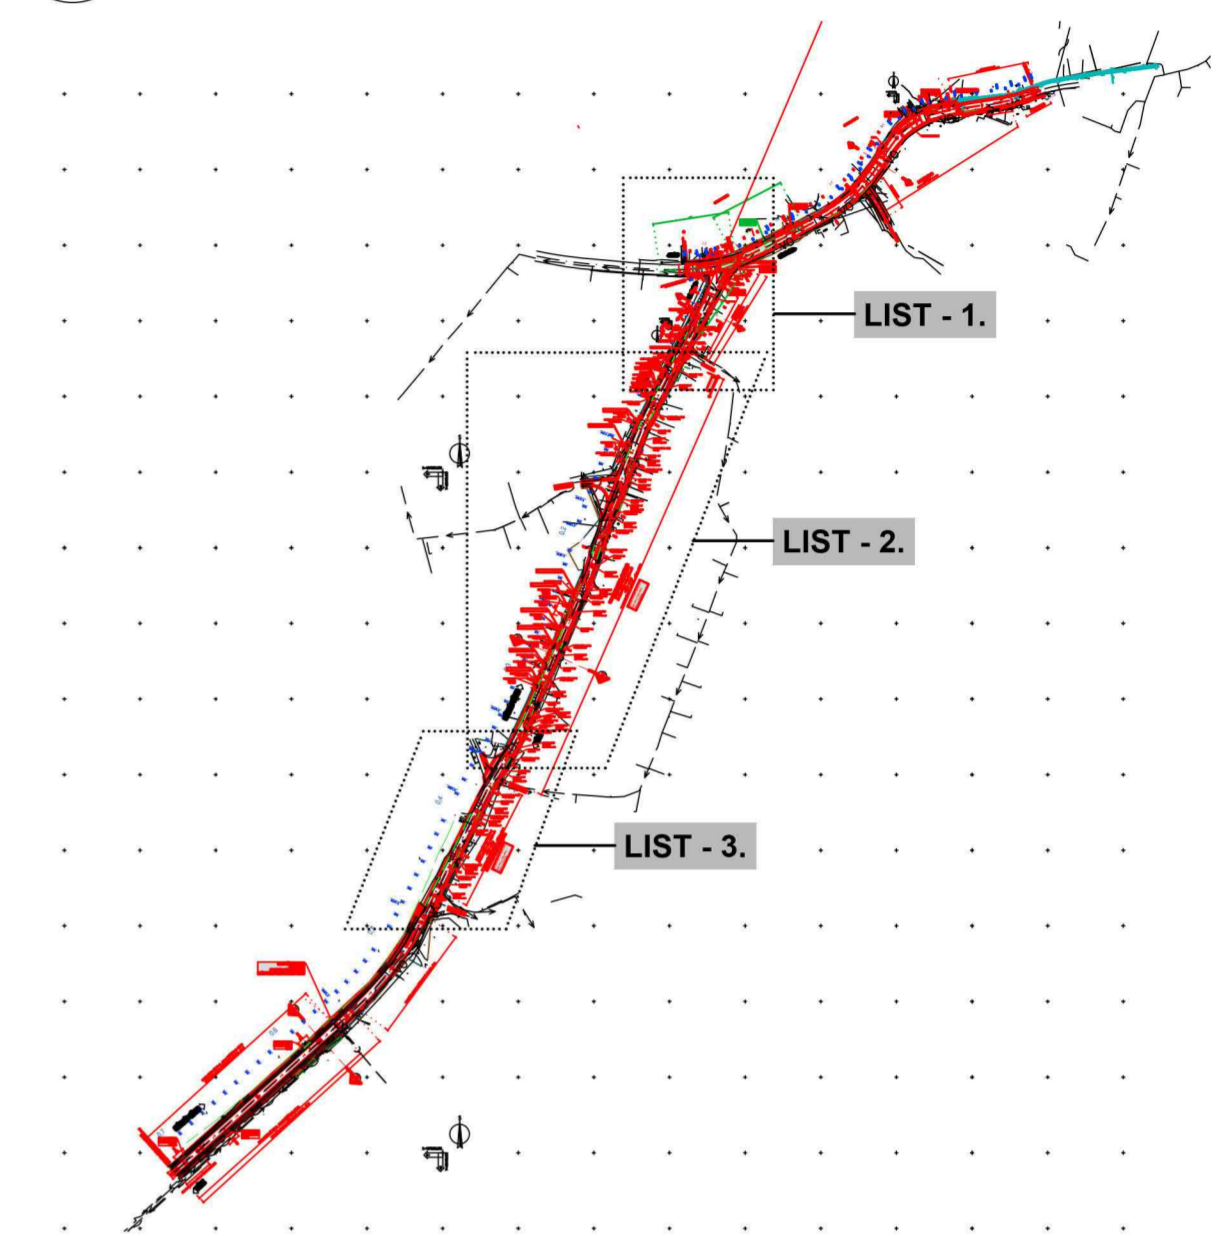

LEGENDA NAVRHOVANÉHO STAVU – POVRCHY:

- OHUMUSOVÁNÍ A OSETI TRAVNÍM SEMENEM – NÁSPYVÉ SVAHY
- OHUMUSOVÁNÍ A OSETI TRAVNÍM SEMENEM – OSTATNÍ PLOCHY
- BETONOVÁ DLAŽBA ŠEDÁ TL. 60 MM – CHODNÍKY
- BETONOVÁ DLAŽBA ŠEDÁ TL. 80 MM – PŘEJEZDNÉ CHODNÍKY, VJEZDY
- BETONOVÁ DLAŽBA RELIEFŮ DLAŽBA ČERVENÁ TL. 60 MM – VARNÉ PÁSY
- BETONOVÁ DLAŽBA RELIEFŮ DLAŽBA ČERVENÁ TL. 80 MM – VARNÉ PÁSY VE SJEZDECH
- BETONOVÁ DLAŽBA tl. 60 mm – PŘEDLAŽENÍ STÁVAJÍCÍCH PLOCH A CHODNÍKŮ
- BETONOVÁ DLAŽBA tl. 80 mm – PŘEDLAŽENÍ STÁVAJÍCÍCH PLOCH A CHODNÍKŮ

LEGENDA NAVRHOVANÉHO STAVU:

- NOVÝ STAV
- OSA KOMUNIKACE
- FREZOVANÁ/ŘEZANÁ SPÁRA Š. 10 mm, TL. 40 mm S ASF. ZÁLNKOU
- KÓTY NAVRŽENÝCH ČÁSTÍ
- ULIČNÍ VPŮST
- VODICÍ LINIE – CHODNÍKOVÝ OBRUBNÍK +6 CM
- SNÍŽENÝ OBRUBNÍK

LEGENDA REKONSTRUOVANÝCH INŽENÝRSKÝCH SÍTÍ:

- VLOŽKOVÁNÍ STAV. TRUB.
- VLOŽKOVÁNÍ S VÝMĚNOU STAV. TRUB.
- VÝMĚNA TRUB

D.1.4.
DUSP+PDPS

SOUŘADNICOVÝ SYSTÉM:	S-JTSK		
VÝŠKOVÝ SYSTÉM:	BpV		
KRESLIL:	MILOŠ BEDNÁŘ, DIS.		
ZPRACOVAL:	MILOŠ BEDNÁŘ, DIS.		
TECHNICKÁ KONTROLA:	ING. JAN BURSA		
ZODPOVĚDNÝ PROJEKTANT:	ING. JAN BURSA		
HLAVNÍ PROJEKTANT:	MILOŠ BEDNÁŘ, DIS.		
KRAJ: PARDUBICKÝ	OKRES: CHRUDIM	OBEC: NAČEŠICE	STUPEŇ: DUSP+PDPS
INVESTOR: Pardubický kraj, Správa a údržba silnic Pardubického kraje, Doubravice 98, 533 53 Pardubice			ZAK.ČÍSLO: 2597-21-3
AKCE:			ARCHIVNÍ ČÍSLO: 2597
Sílnice III/337 44, III/337 81, chodník a odstavné plochy, Načešice			DATUM: 01/2022
OBJEKT: D.1.4. SO 104 – CHODNÍK, OBNOVA CHODNÍKŮ A VJEZDŮ PODÉL SILNICE III/33781			FORMÁT: 6x44
OBSAH:			MĚŘÍTKO: 1:250, 5000
			ČÍSLO SOUPRAVY: ČÍSLO PŘÍLOHY: D.1.4.2.1.
SITUACE CHODNÍKU A VJEZDŮ – DÍL 1.			