



PŮDORYS

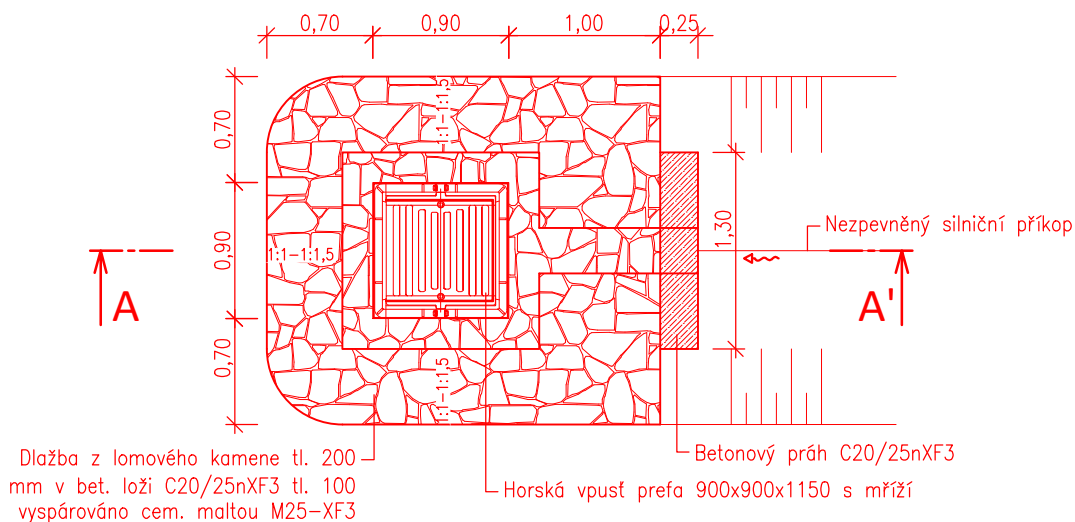



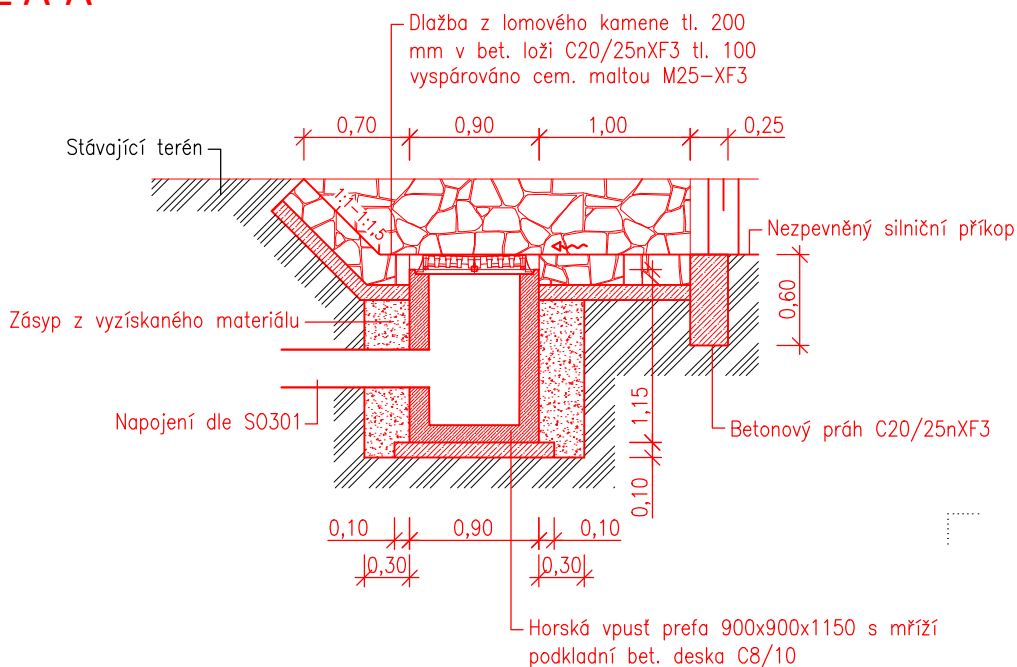

ŘEZ A-A'



S-JTSK

Výškový systém B.p.v.

PROJEKTANT: Ing. Michal Švarc 		VYPRACOVAL: Ing. Michal Švarc 		KONTROLOVAL: Ing. František Haburaj, Ph.D. 		ZPRACOVATEL: 			
INVESTOR: Správa a údržba silnic Pardubického kraje, Doubravice 98, 533 53 Pardubice						ČÍSLO ZAKÁZKY:		FORMÁTY: 1 x A4	
KRAJ/OBEC: Pardubický kraj / Bohumileč									
STAVBA: REKONSTRUKCE SILNIC III/29820 A III/29815 BOHUMILEČ STAVEBNÍ OBJEKT: SO 101 - Silnice III/29820 ZÚ - km 0,815						DATUM: 03.2023		PARÉ:	
						STUPEŇ: PDPS			
						MĚŘÍTKO: 1:50			
NÁZEV PŘÍLOHY: DETAIL VTKOVÉ OBJEKTU						ČÁST: D.1.1		PŘÍL. Č.: 6	
DOKUMENTACI LZE UŽÍVAT POUZE VE SMYSLU PŘÍSLUŠNÉ SMLOUVY O DÍLO. VÝKRES, ČI JEHO ČÁST, MŮŽE BÝT KOPIROVÁN, NEBO JINÝM ZPŮSOBEM ROZŠÍŘOVÁN, POUZE PO PŘEDCHOZÍM SOUHLASU ZPRACOVATELE.									