




PŮDORYS

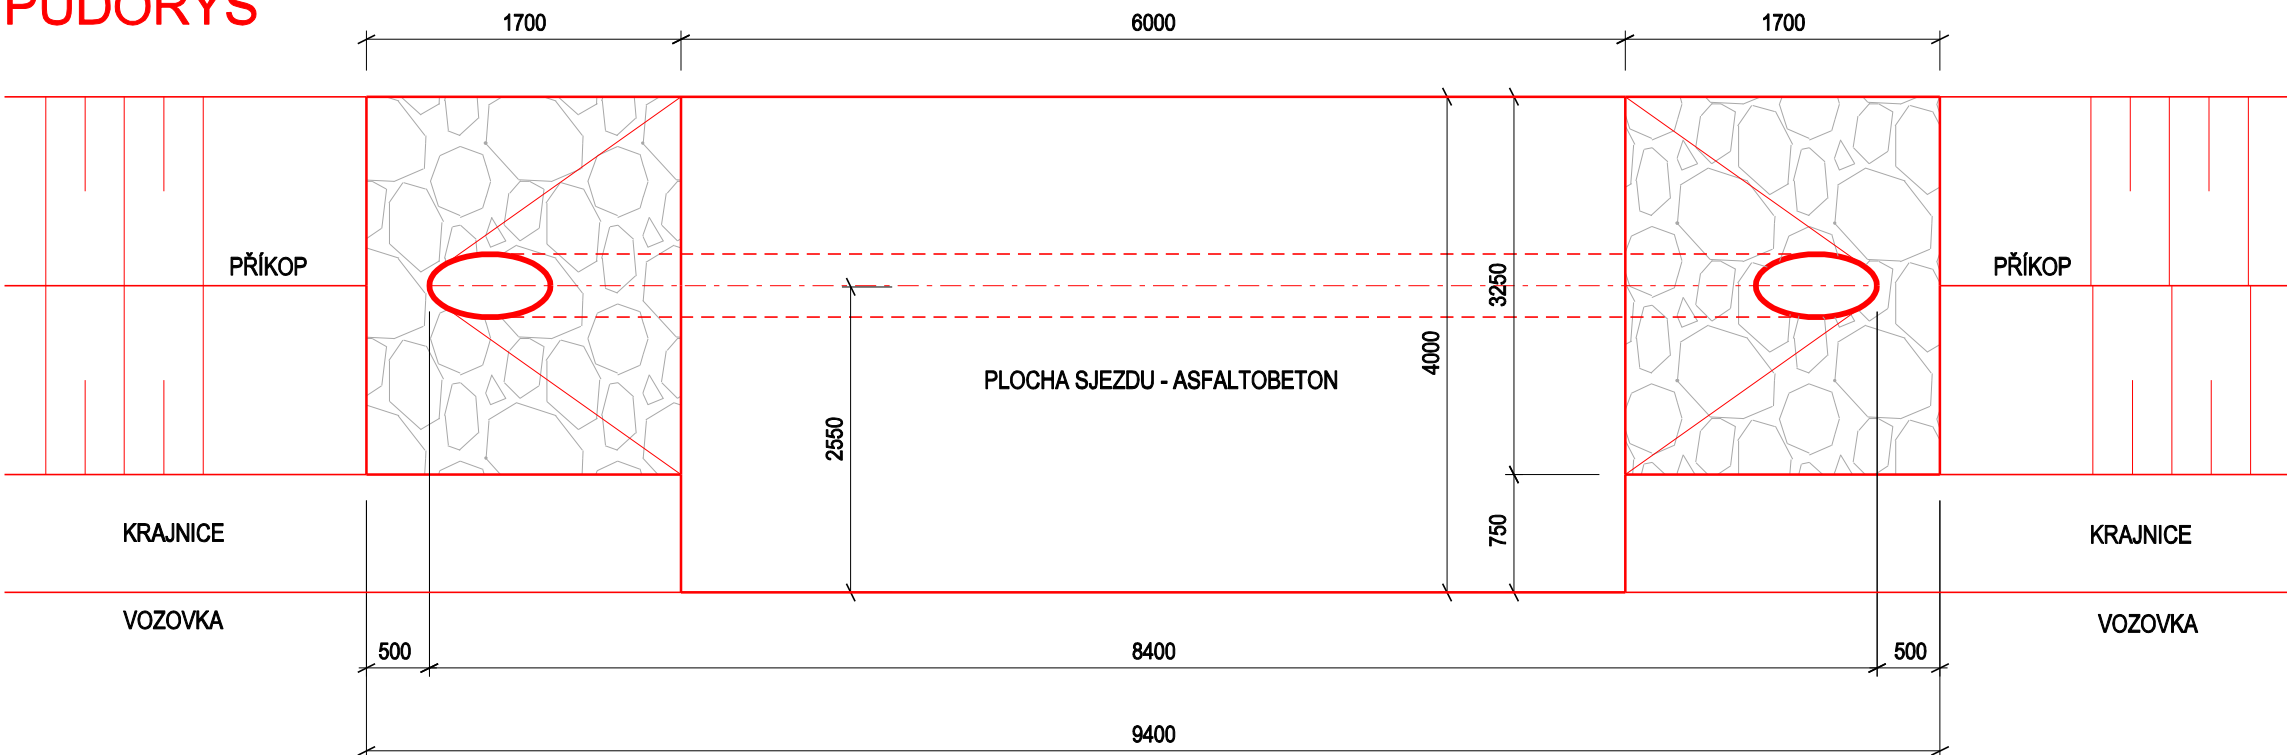

POHLED NA VTOK

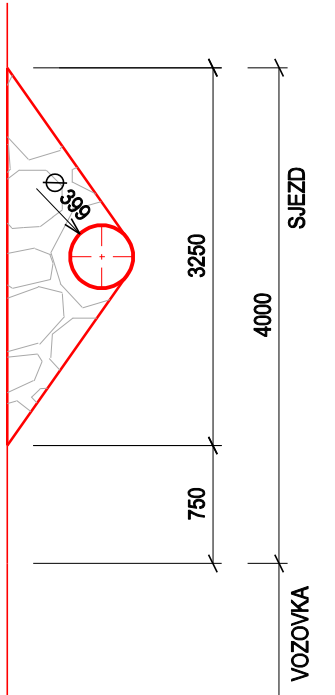


PODÉLNÝ ŘEZ

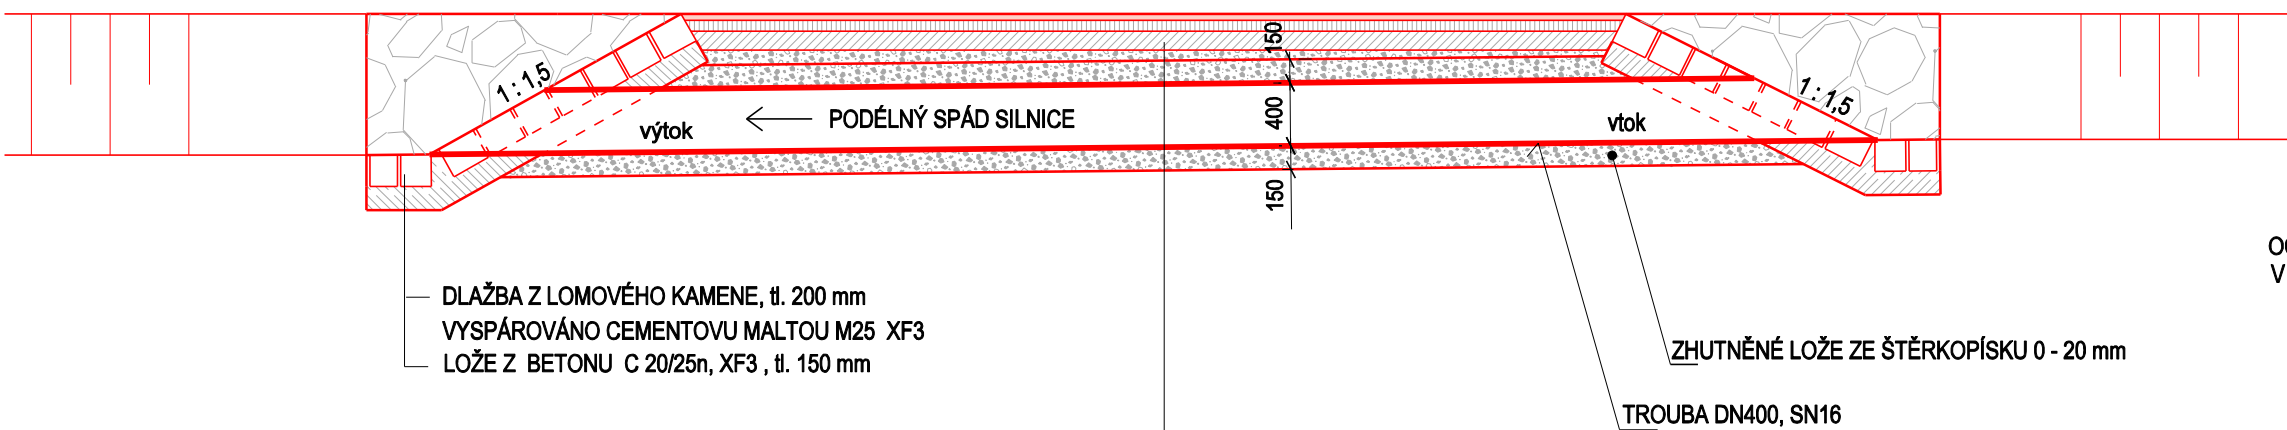


OBSYP NENAMRZAVOU ZEMINOU, ZRNITOST 0 - 32 mm,
HUTNĚNO SYMETRICKY PO VRSTVÁCH tl. max 150 mm,
STUPEŇ HUTNĚNÍ min 98 % P.S., V BLÍZKOSTI TROUBY 95 % P.S.

ZHUTNĚNÉ LOŽE ZE ŠTĚRKOPÍSKU
tl. 150 mm (V OSE TROUBY)
STUPEŇ HUTNĚNÍ min 98 % P.S.
PODE DNEM TROUBY 50 mm NEHUTNĚNÝ

OČIŠTĚNÁ A ZHUTNĚNÁ ZÁKLADOVÁ SPÁRA V PŘÍPADĚ NUTNOSTI VYLOŽIT GEOTEXTILIÍ

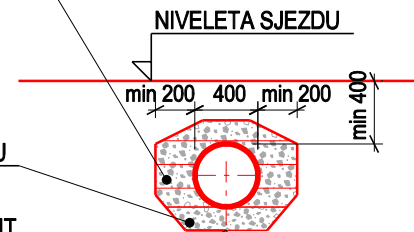

SO 102 – KOMUNIKACE EXTRAVILÁN

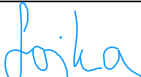ZPRACOVAL		ZODPOVĚDNÝ PROJEKTANT		INDESING s.r.o. Jezbořice 110 PSČ 53002 email : indensing@email.cz mobil : 777886889 IČO 268 76 035	
Tomáš Sojka		Ing. Jiří Šejnoha			
					
KAT. ÚZEMÍ	Doly, Hluboká	OKRES	Chrudim		
INVESTOR	Správa a údržba silnic Pardubického kraje				
Oprava silnice III/305 32 Brdo - Hluboká				DRUH PROJEKTU	PDPS
				FORMÁT	2 A4
				DATUM	leden 2025
				ČÍSLO ZAKÁZKY	202303
VZOROVÝ PODÉLNÝ PROPUSTEK				MĚŘÍTKO 1:50	Č. PŘÍLOHY D.1.2.11