




PŮDORYS
1:200

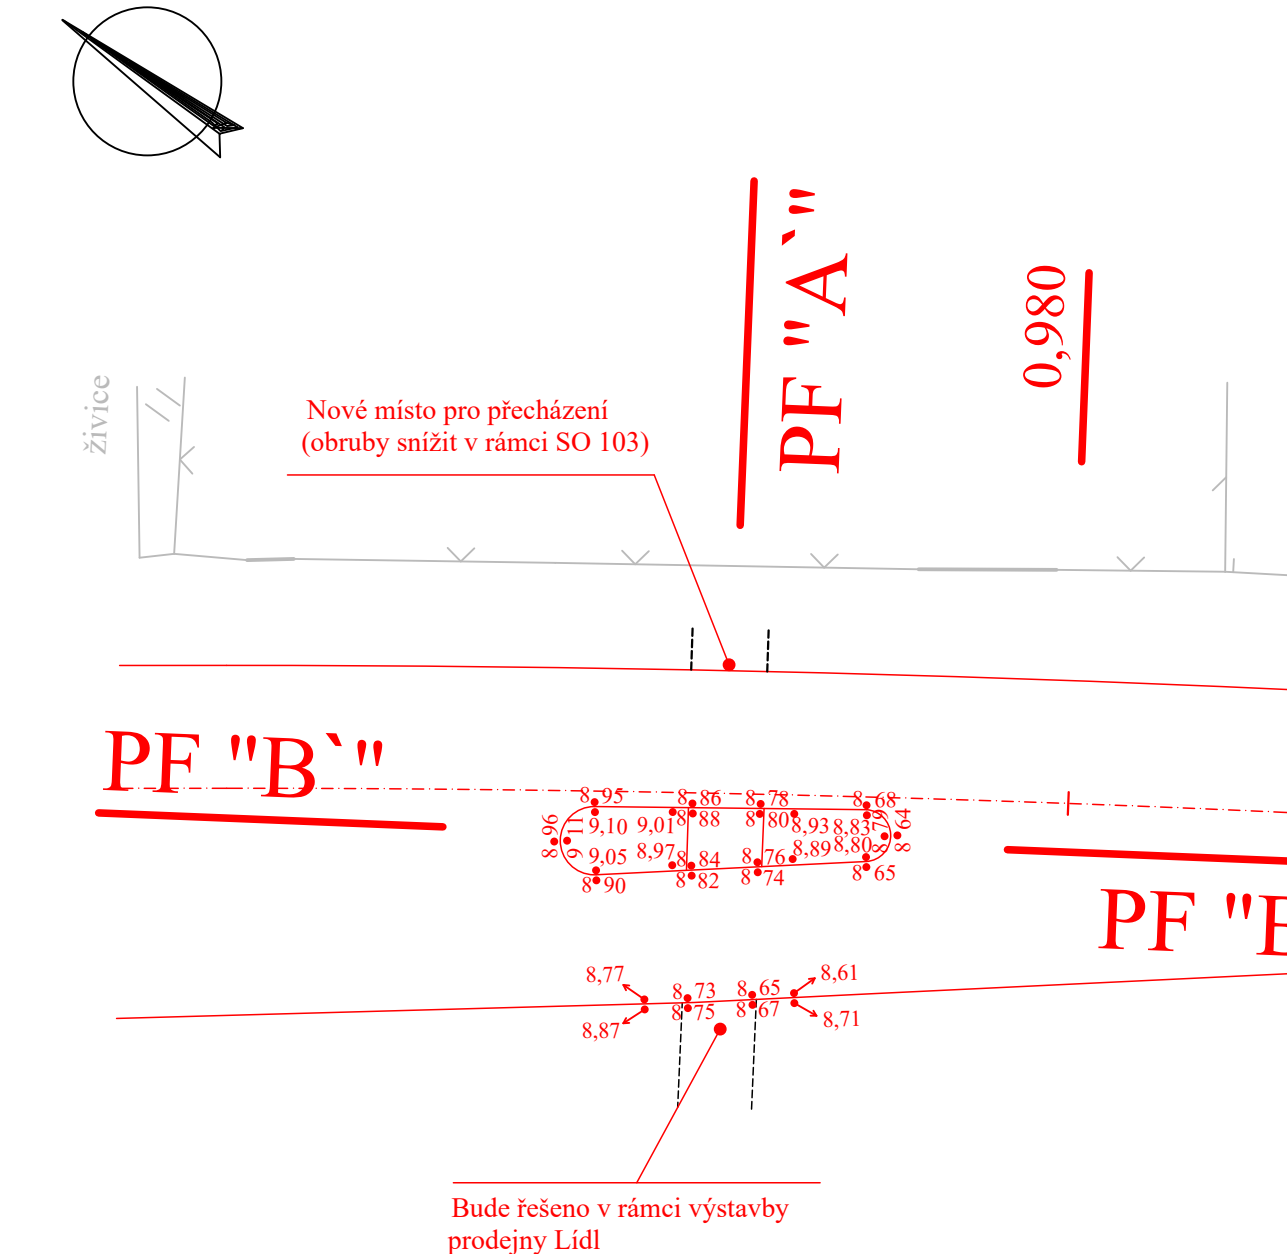


PŘÍČNÝ ŘEZ (PF "A")
1:100

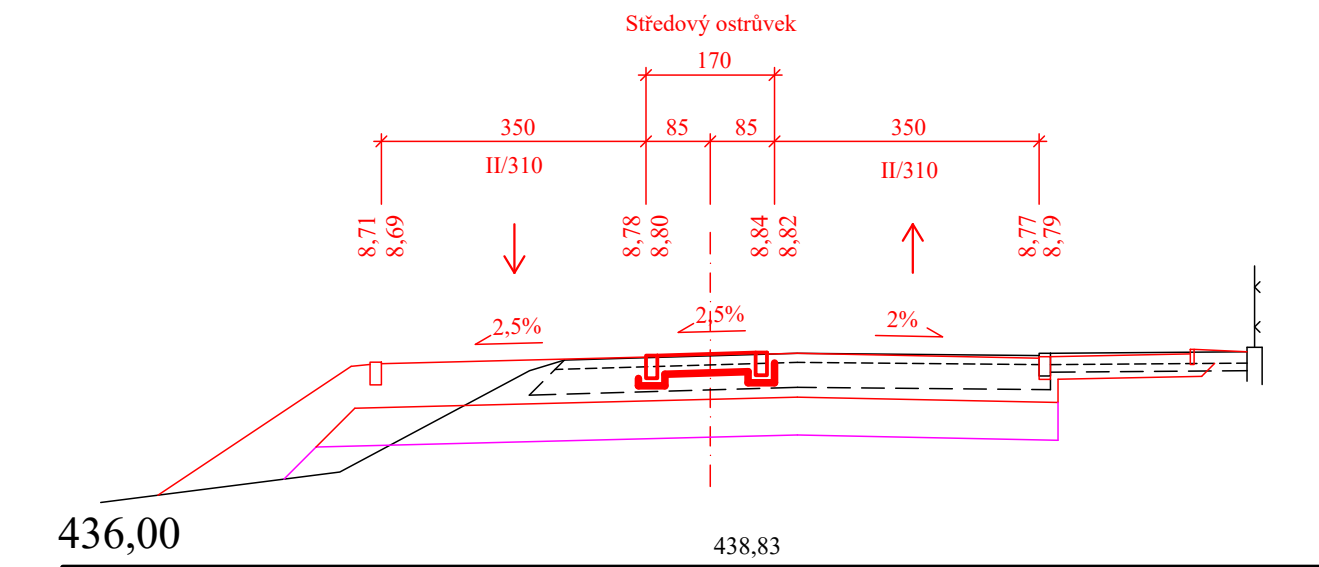


VZOROVÝ ŘEZ STŘEDOVÉHO OSTRŮVKU
1:50

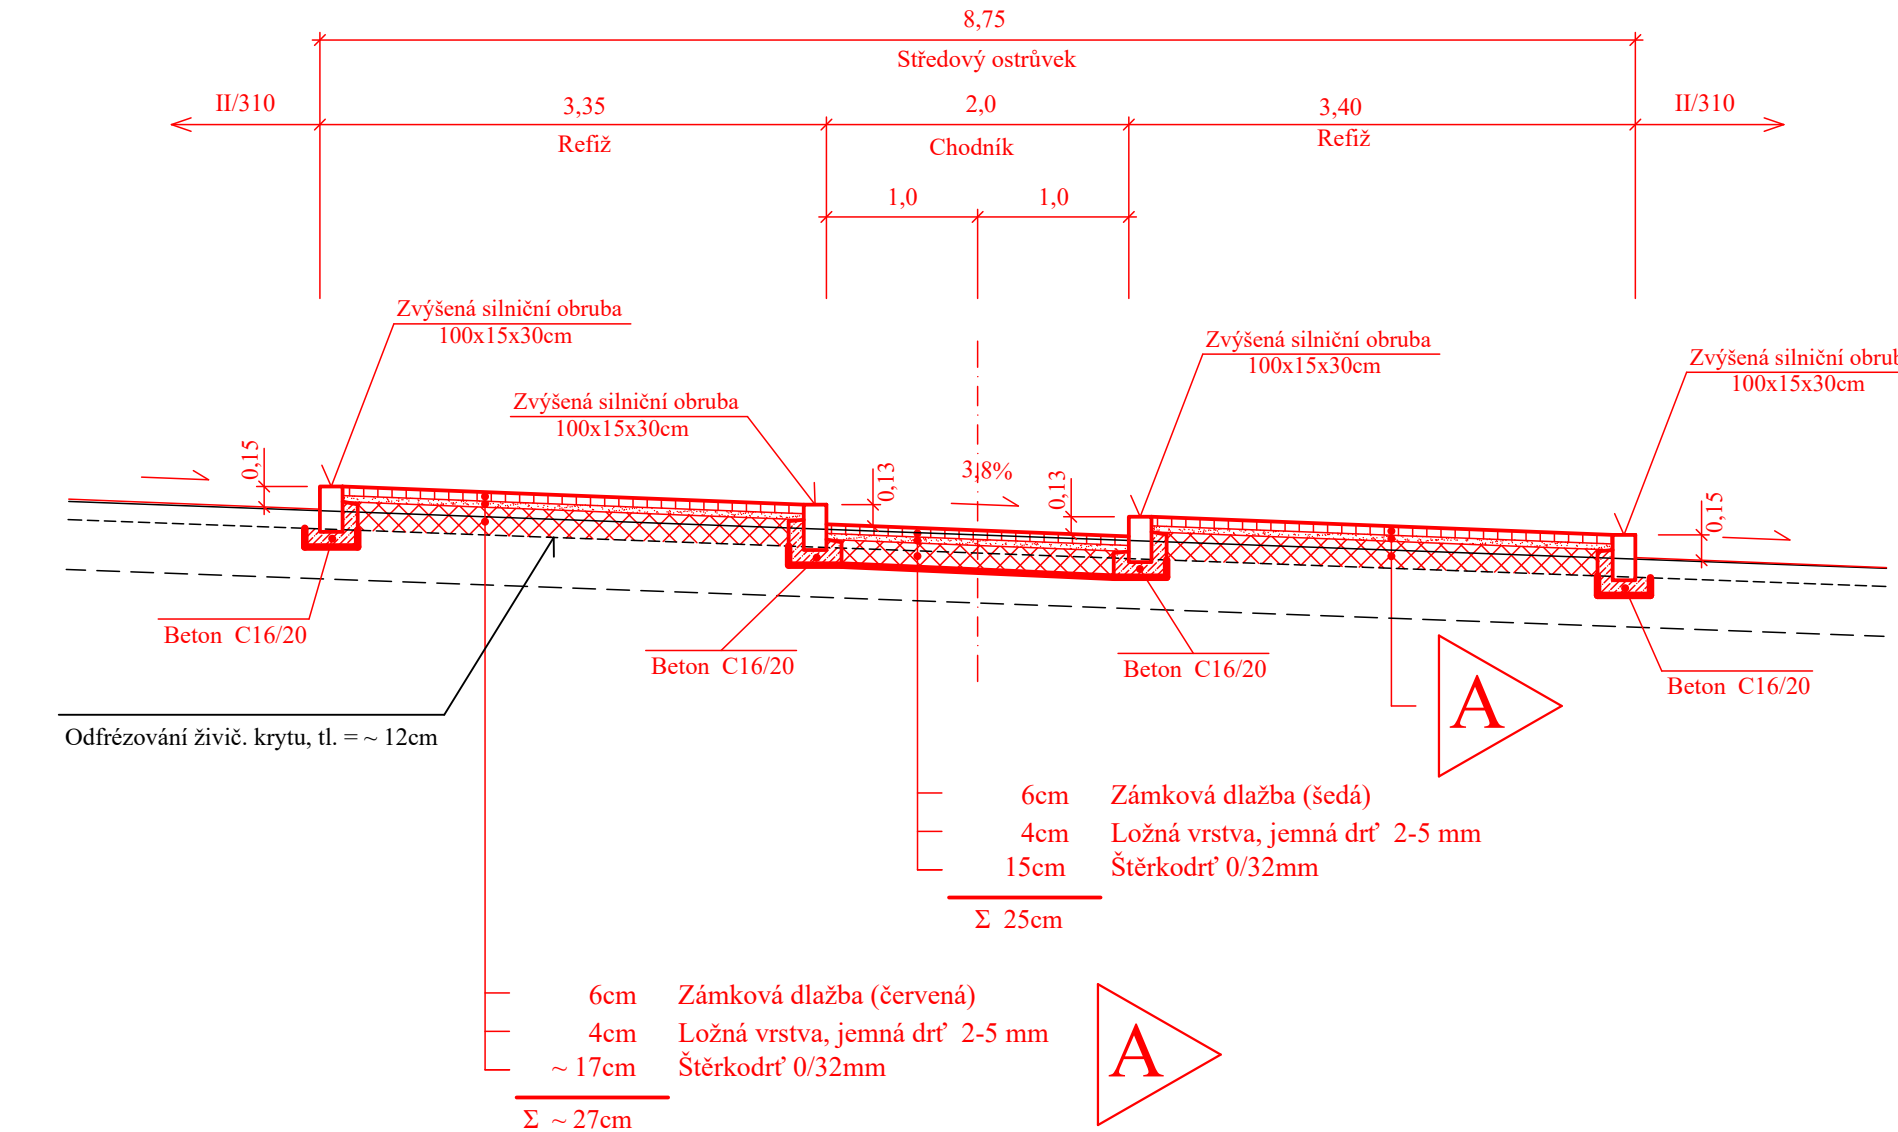


SILNIČNÍ OBRUBA

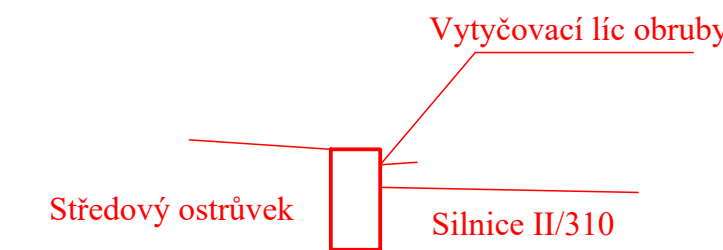

PODÉLNÝ ŘEZ (PF "B")
1:100

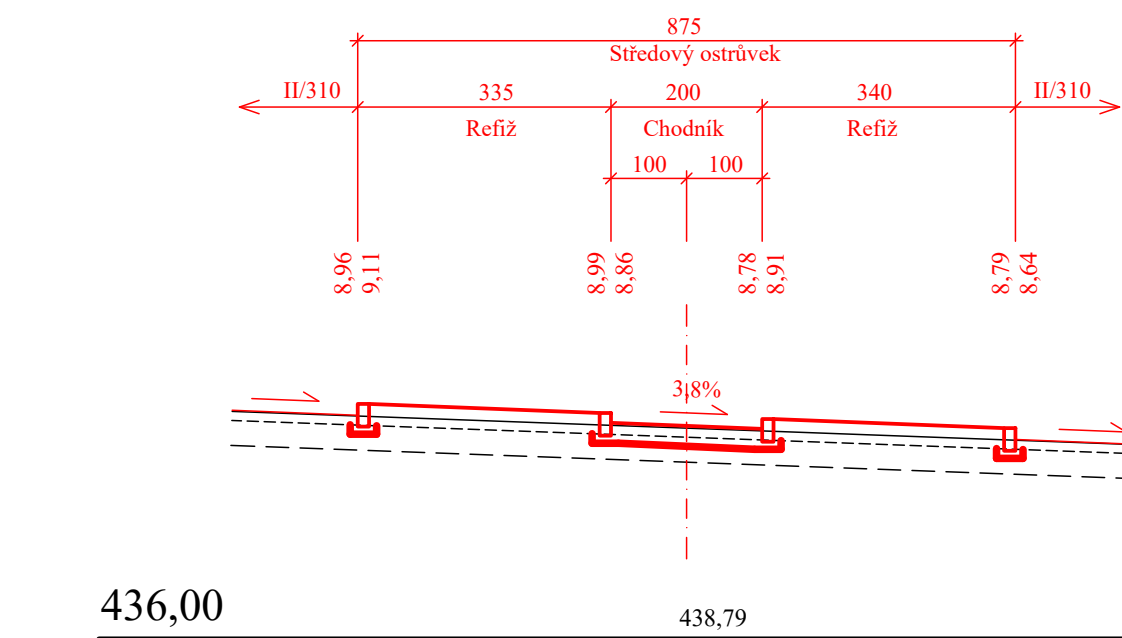

VYTYČENÍ STŘEDOVÉHO OSTRŮVKU

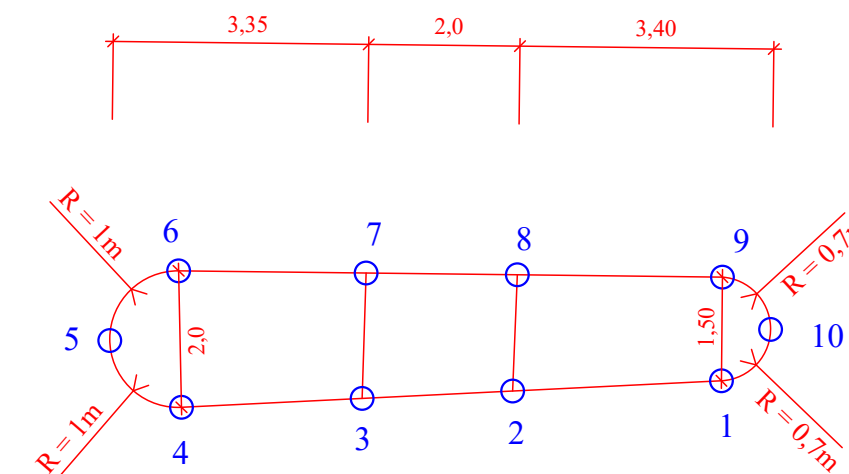

VYTYČENÍ SILNIČNÍ OBRUBY

B	Y [m]	X [m]
1	597 581,82	1061 111,94
2	597 583,55	1061 109,80
3	597 584,79	1061 108,25
4	597 586,26	1061 106,42
5	597 586,04	1061 105,03
6	597 584,69	1061 105,24
7	597 583,30	1061 107,23
8	597 582,16	1061 108,88
9	597 580,65	1061 111,08
10	597 580,86	1061 112,07

Revize PD - prosinec 2024

BpV

JÍŘÍ STRÁNSKÝ, projektce dopravních staveb
533 52 Staré Hradiště 142, Pardubice

VED. PROJEKTANT

J. STRÁNSKÝ

PROJEKTOVAL

O. STRÁNSKÝ, DiS.

INVESTOR

SÚS Pardubického kraje

KRAJ : PARDUBICKÝ

LETOHRAD - ŽAMBERK
Rekonstrukce silnice II/310
SO 104 - Rozšíření silnice pro Lidl
Středový ostrůvek

ČÍSLO ZAK.

401/25

POČET FORM.

5 A3

DATUM

01. 2025

MĚŘÍTKO

1:125; 1:100; 1:50

ČÍS. KOPIE

ČÁST

ČÍS. PŘÍL.

D.1.1.2

8