


**SITUACE SO 301**  
**Měřítko 1:500**

 

LEG

STÁVAJÍCÍ INŽENÝRSKÉ

- |  |                             |
|--|-----------------------------|
|  | Kanalizacione - dešťová     |
|  | Kanalizacione - splašková   |
|  | Kanalizacione - splašková   |
|  | Kanalizacione - jednotná    |
|  | Sínocropod - NN - nadzem    |
|  | Sínocropod - NN - podzem    |
|  | STL plynotov                |
|  | Sfélikovací vedení - podzem |
|  | Sfélikovací vedení - nadzem |
|  | Vodovod                     |
|  | Vetejně osvětlení           |

PROJEKTOVANÉ INŽE


SO 301 - PŘÍPOJKY OD ULIČNÍCH VPUSTÍ

PROJEKTOVANÉ INŽENÝRSKÉ SÍTĚ (JIN)

- KANALIZAČNÍ PŘÍPOJKA  
— VODOVODNÍ PŘÍPOJKA  
— CHRÁNIČKA

UPOZORNĚN

ZÁKRES STÁVAJÍCÍCH INŽENÝRSKÝCH SÍTÍ JE POUZE ORIENTAČNÍ A NESLOUŽÍ JAKO  
VYTYČOVACÍ VÝKRES !!!

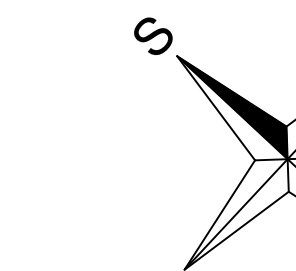

<div>SOUŘADNACÍ S-JTSK, VÝŠKOVÝ SYSTÉM BpV</div> <div><div><div><div></div><div></div><div></div><div></div><div></div><div></div><div></div><div></div><div></div><div></div><div></div><div></div><div></div><div></div><div></div><div></div><div></div><div></div><div></div><div></div><div></div><div></div><div></div><div></div><div></div><div></div><div></div><div></div><div></div><div></div><div></div><div></div><div></div><div></div><div></div><div></div><div></div><div></div><div></div><div></div><div></div><div></div><div></div><div></div><div></div><div></div><div></div><div></div><div></div><div></div><div></div><div></div><div></div><div></div><div></div><div></div><div></div><div></div><div></div><div></div><div></div><div></div><div></div><div></div><div></div><div></div><div></div><div></div><div></div><div></div><div