


Přehledná situace

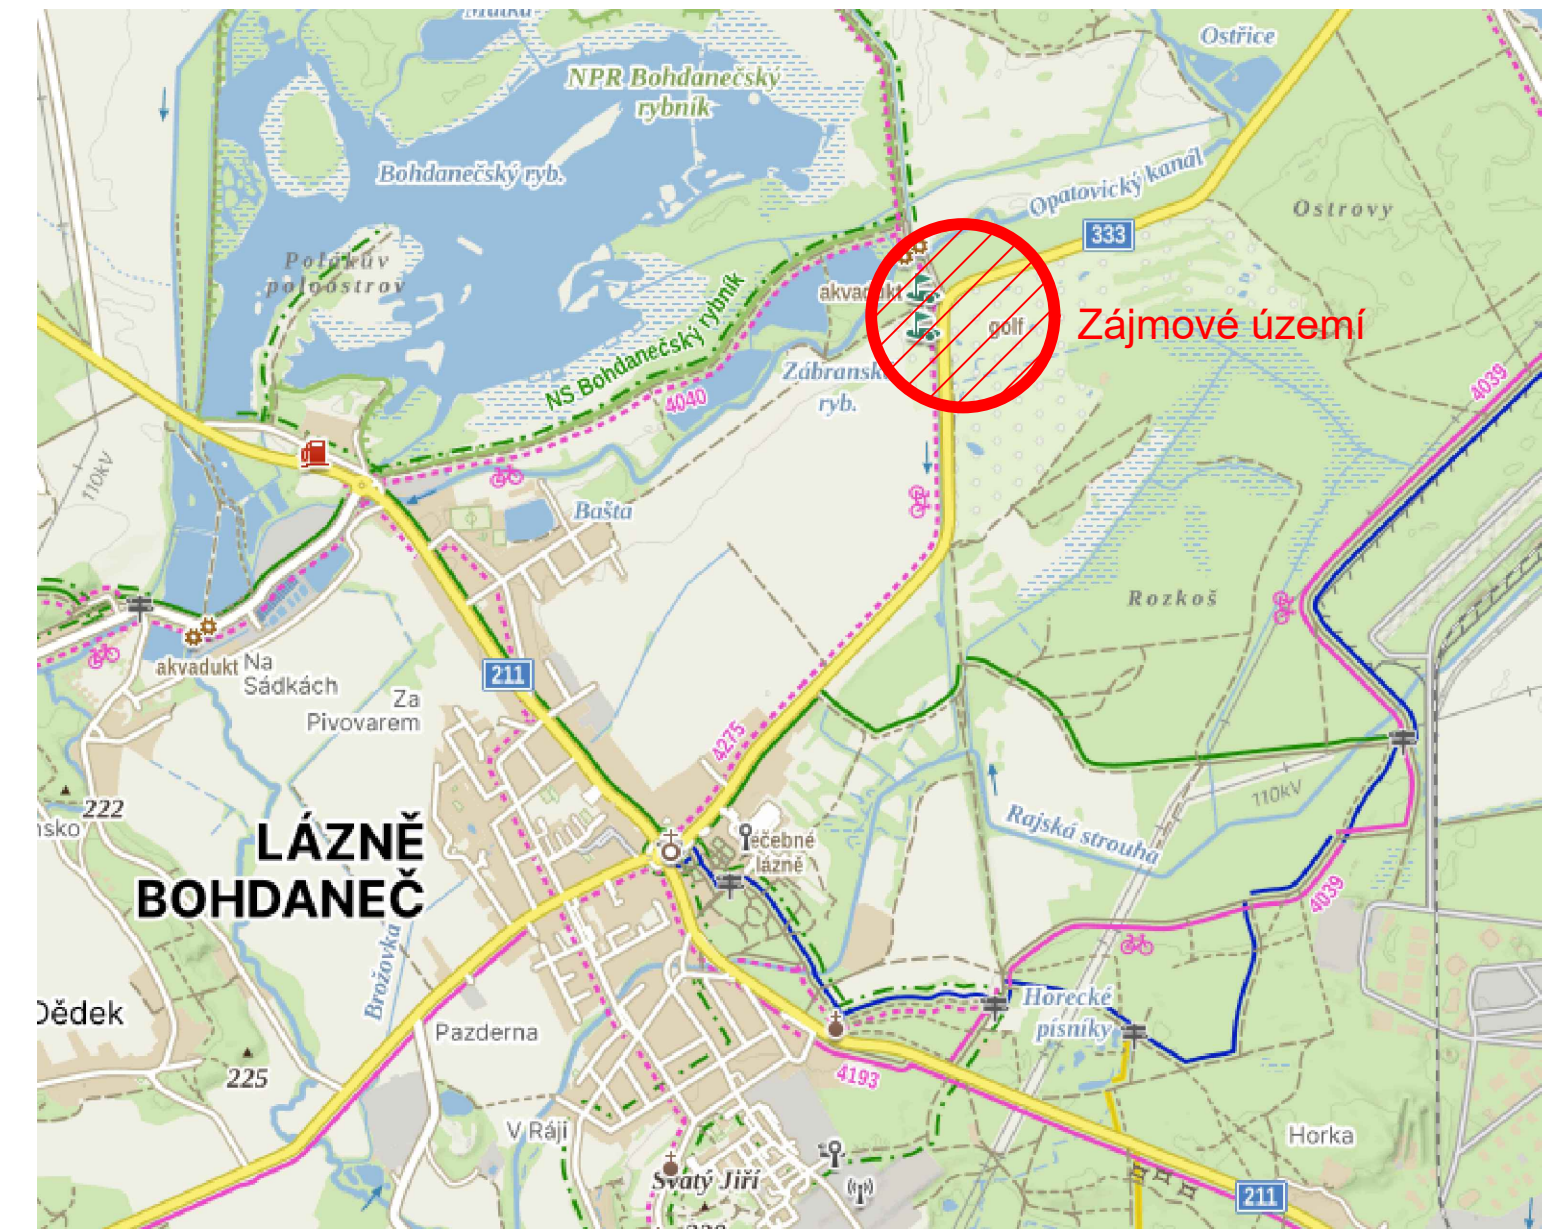

LEGENDA KOMUNIKACE:

- KATASTRÁLNÍ MAPA
- HRANICE STÁVAJÍCÍ KOMUNIKACE
- ROZBÍDKA
- ASFALTOVÝ BETON
- VODOROVNÉ DOPRAVNÍ ZNAČENÍ - PLAST
- SMĚROVÉ SLOUPKY - ČERVENÉ
- LEGENDA STÁVAJÍCÍCH INŽ. SÍTÍ:
- SDĚLOVACÍ KABEL, ČETIN a.s.


VÝPIS NOVÉHO VODOROVNÉHO DOPRAVNÍHO ZNAČENÍ :

- V1a–Podélná čára souvislá
- V2b–Podélná čára přerušovaná
- V3–Podélná čára souvislá doplněná čarou přerušovanou
- V4–Vodičí čára
- V9a–Směrové šipky
- V12e–Bílá klikatá čára
- V15–Nápis na vozovce (znak A12a)


VÝPIS NOVÉHO SVISLÉHO DOPRAVNÍHO ZNAČENÍ :

- 2x B20a–Nejvyšší dovolená rychlost "70"
- 2x B20b–Konec nejvyšší dovolené rychlosti "70"
- 2x Z3–Vodičí tabule malá v retroreflexním provedení
- 2x Z11g–Směrové sloupky červené
- 2x A12a–Chodci

Razítko oprávněné osoby:

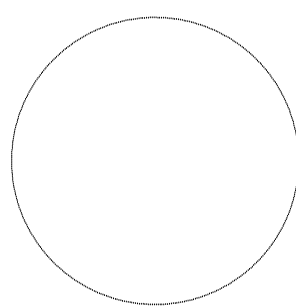

Stavěbník/Investor:	Správa a údržba Pardubického kraje Dobrušovice 98, 533 53 Pardubice www.suspk.cz	
Zástupce investora:		

Generální projektant:	PRODIN a.s. K Vápence 2745, 530 02 Pardubice T: +420 466 056 130 IČO: 252 92 161 E: info@prodin.cz	 PRODIN SKUPINA VENTIS
Hlavní projektant (HIP):	[Bc. Lenka Ledvínková]	Souřadný systém: S-JTSK, B.p.v. ±0=0,000 m n.m.

Název stavby/akce:	Dopravní opatření II/333 Lázně Bohdaneč	Zakázka: 31/24/4062.209
Místo stavby		Datum: 07/2024
Odpovědný projektant:	Bc. Lenka Ledvínková	Formát: 10 x A4
Zpracovatel přílohy:	Bc. Lenka Ledvínková	Měřítko: 1:500
Název přílohy:	Situace dopravního značení	Číslo přílohy: Č. paré: