


SITUACE CHODNÍKŮ, M 1:250  
Rekonstrukce silnice II/343 Hlinsko, III.etapa



- LEGENDA PLOCH – NOVĚ NAVRŽENÝ STAV:
- KONSTRUKCE VOZOVKY – OBNOVA KONSTRUKČNÍCH VRSTEV S NADVÝŠENÍM
  - KONSTRUKCE VOZOVKY – OBNOVA KONSTRUKČNÍCH VRSTEV S NADVÝŠENÍM
  - KONSTRUKCE AUTOBUSOVÉHO ZÁLUVU – DLAŽEŇ KRYT
  - KONSTRUKCE SANACE KRAJE VOZOVKY
  - PŘEDLAŽENÍ / NAPOJENÍ NA STÁVAJÍCÍ DLAŽEŇ PLOCHY
  - PŘEDLAŽENÍ / NAPOJENÍ NA STÁVAJÍCÍ SJEZDY
  - DEKORAČNÍ ŠTERK – KAČÍREX
  - KONSTRUKCE SRPOVITÉ KRAJNICE – ŽULOVÁ KOSTKA 150X150
  - TERÉNNÍ ÚPRAVY / ZELEŇ – OHUMUSOVÁNÍ A OSETÍ
  - STUPNĚNÉ NAPOJENÍ NA STÁVAJÍCÍ STAV
  - VAROVNÉ A SIGNÁLNÍ PASY
  - KONTRASTNÍ PÁS AUTOBUSOVÉ ZASTÁVKY
  - VODODRŽNÉ DOPRAVNÍ ZNAČENÍ
  - REPROFILACE SVAHU PŘÍKOPU
  - STÁVAJÍCÍ CHODNÍKOVÉ PLOCHY – BEZ ÚPRAV
  - KONSTRUKCE CHODNÍKOVÁ PLOCHA – ZÁMKOVÁ DLAŽBA (investor město Hlinsko)
  - KONSTRUKCE CHODNÍKOVÁ PLOCHA – SJEZDY – ZÁMKOVÁ DL. (investor město Hlinsko)
  - PŘEDLAŽENÍ / NAPOJENÍ NA STÁVAJÍCÍ DLAŽEŇ PLOCHY (investor město Hlinsko)

Generální projektant:  
**PRODIN**  
K VARECNÉ 2745  
530 02 PAROUBICE

Zpracovatel dílčí části dokumentace:  
Výpracoval:  
Ing. Ondřej Ťupa  
Kraje:  
Pardubický  
Investor:  
Správa a údržba silnic Pardubického kraje, Město Hlinsko  
Akce:

Zodp. projektant:  
Ing. Michal Hornýš  
Kraje:  
Pardubický  
Investor:  
Správa a údržba silnic Pardubického kraje, Město Hlinsko  
Akce:

Kontroloval:  
Ing. Michal Hornýš  
Kraje:  
Pardubický  
Investor:  
Správa a údržba silnic Pardubického kraje, Město Hlinsko  
Akce:

Soudácníkový systém S-JTSK, Výškový systém Bpv

Rekonstrukce silnice II/343 Hlinsko  
III.etapa

SO 121 VYVOLANÉ ÚPRAVY MÍSTNÍCH A ČELOVÝCH KOMUNIKACÍ  
Obsah výkresu:  
SITUACE NAPOJENÍ

Formát: 7x2 A4  
Datum: 03/2025  
Stupeň PD: PDPS  
Č. zakázky: 3111-21-027  
Změna: 1  
Měřítko: 1:250  
Číslo dokumentace: D.1.1.2  
Č. výkresu: 1