


SITUACE PROJEKTOVÝCH VRSTEVNIC, M 1:250
km 1,100 - 1,620



Stavebník/Investor: Správa a údržba silnic Pardubického kraje Doubřavice 98, 533 53 Pardubice www.susp.cz, IČ: 00085031		Raziskó oprávněné osoby: 	
Generální projektant: PRODIN a.s. K Václavce 2745, 530 02 Pardubice T: +420 466 055 130 IČO: 252 92 161 E: info@prodin.cz			
Hlavní projektant (HIP): Ing. Ondřej Tupa		Souřadný systém: S-JTSK, B.p.v.	
Název stavby/úseku: Silnice II/327 hr. Pk – Hradištko II		Datum: 31/24/4037.208	
Místo stavby: Pardubický kraj Kč. Telov		Stupeň dokumentace: PDPS	
Název části: Dokumentace objektů		Označení části: D.1	
Název objektu: Rekonstrukce silnice II/327 úsek km 16,331 - 17,951		Označení objektu: 80 101	
Odpovědný projektant: Ing. Michal Hornýš		Formát: 297 x 2310 mm	
Zpracovatel přílohy: Ing. Ondřej Tupa		Měřítko: 1:250	
Název přílohy: SITUACE PROJEKTOVÝCH VRSTEVNIC km 1,100 - 1,620		Číslo přílohy: 2.6.2	
		Č. paré:	