

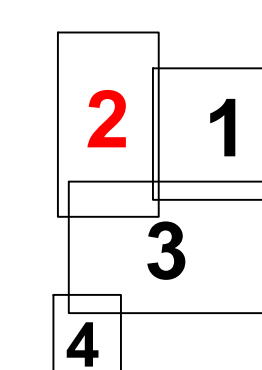


Stavební situace - část 2.


Měřítko M 1:500

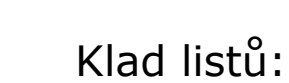

Legenda:

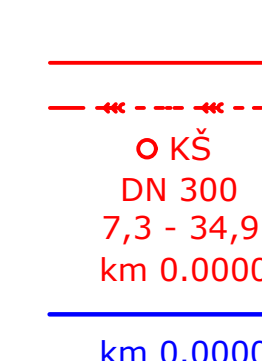

Ostatní inženýrské sítě

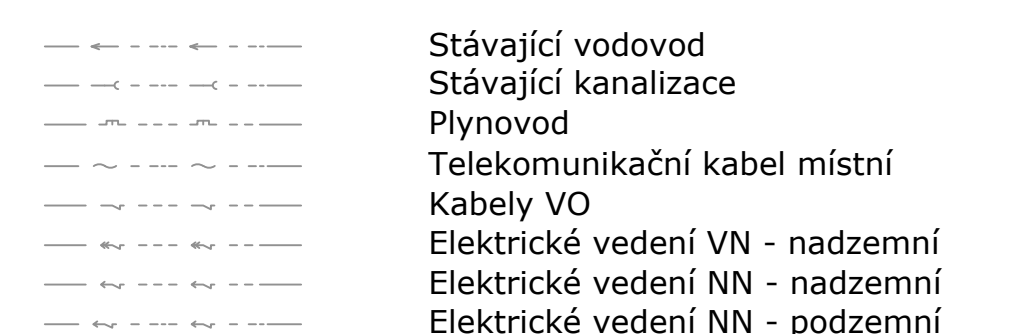

Poznámka:
Inženýrské sítě jsou zakresleny pouze orientačně. Dodavatel stavby je povinen před zahájením zemních prací zajistit jejich přesné vytyčení u jednotlivých správců. Překový systém Balt po vyrovnaní.

| | | |
|-----------------------|--|---|
| Vypyravil: | Bc. David Šavetka | |
| Kontrolavil: | Ing. Marek Šavetka, Ph.D. | |
| Odpovädny projektant: | Ing. Martin Šoudek, Ph.D. | |
| Koži: | PARDUBICKO, 020 00 / MĀ : PARDUBICE | |
| Investor: | Obec Uhřetická Lhota | |
| MĀstev: | <p>Uhřetická Lhota</p> <p>spľavkovĀ kanalizace</p> | MĀsto stĀtve : Uhřetická Lhota Datum : 09/2021 |
| MĀstev vĀstev: | <p>SO 01 STAVEBNĀ SITUACE - ČĀST 2.</p> <p>TYTO VĀSTEVY A JEJĀ NĀLEŽNĀ SOU MĀJĀN OVLIVNĚNĀ KONTAKTĀMI, NEJEDNĀ SE O NĀLEŽNĀ ROZDĚLENĀ OVLIVNĚNĀ KONTAKTĀMI. KONTAKTĀMI SĀ OVLIVNĚNĀ JEJĀNĀ OVLIVNĚNĀ KONTAKTĀMI.</p> | DĀstev : DPS FormĀt : 16 x A4 MĀstev : 1:500 DĀstev vĀstev : D.1.1.2.2 |

