


Legenda stáv. inž. sítí

- VODOVOD
- ~ STL PLYNOVOD
- ~ V. OSVETLENÍ
- ~ ELEKTRICKÉ VEDENÍ NN
- ~ ELEKTRICKÉ VEDENÍ VN
- ⊙ SŘEŤOVACÍ KABEL OPTICKÝ
- ~ SŘEŤOVACÍ VEDENÍ
- ~ KANALIZACE
- ~ POZEMNÍ VEDENÍ NEODKRYTÉ
- NAZEMNÍ VEDENÍ

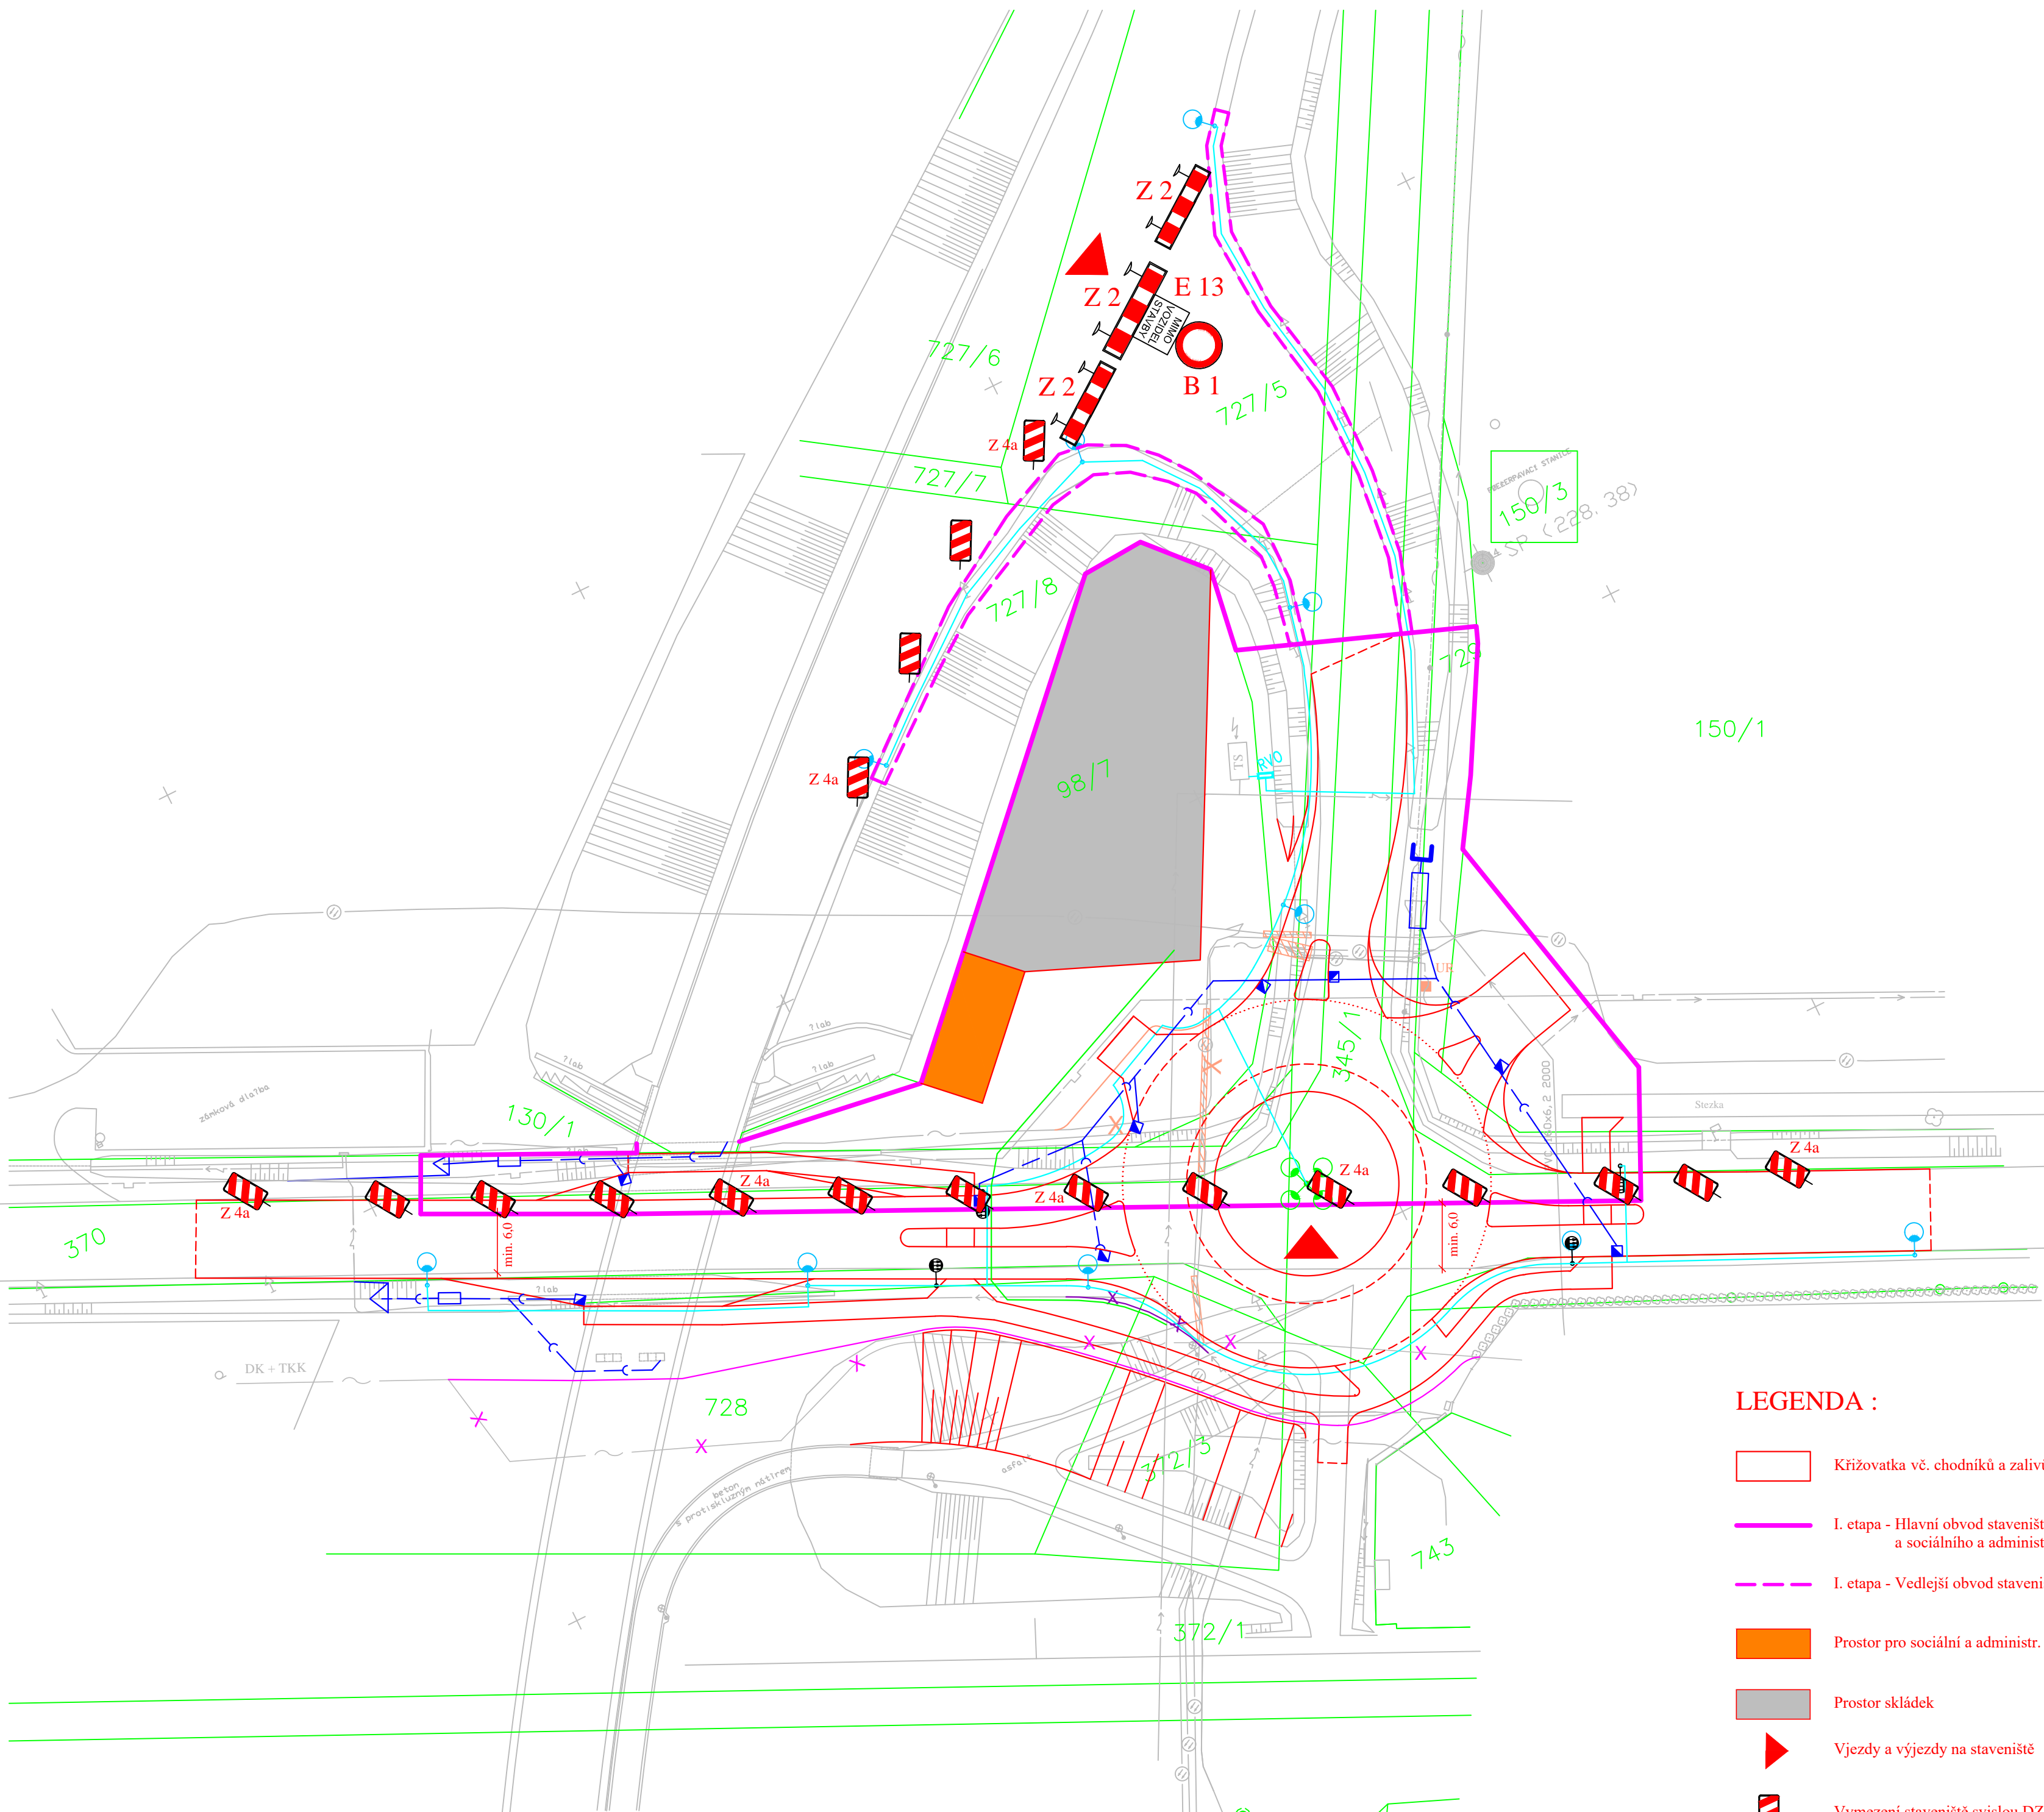

LEGENDA :

- Křižovatka vč. chodníků a zalivů BUS
- I. etapa - Hlavní obvod staveniště vč. prostoru skládek a sociálního a administr. zařízení stavby
- I. etapa - Vedlejší obvod staveniště
- Prostor pro sociální a administr. zařízení stavby
- Prostor skládek
- Vjezdy a výjezdy na staveniště
- Vymezení staveniště svislou DZ

POZNÁMKA :


DZ po dobu výstavby - viz. příloha č. 3 ZOV, resp. příloha č. 4 SO 01

JTSK

| | | | | | |
|--|-------------------------|--------|---------------|-------------|------------|
| JIRÍ STRÁNSKÝ, projektce dopravních staveb | | | | | |
| 533 52 Staré Hradiště 142, Pardubice | | | | | |
| VID. PROJEKTANT | J. STRÁNSKÝ | | STUPĚŇ DOKUM. | DPS | |
| PROJEKTOVAL | O. STRÁNSKÝ, D.S. | | ČÍSLO ZAK. | 406/18 | |
| OBJEDNATEL | Pardubický kraj, SÚS PK | KRAJ : | PARDOBICKÝ | POČET FORM. | 8 A4 |
| PARDUBICE - ČERNÁ ZA BORY | | | DATUM | 06. 2018 | |
| Malá okružní křižovatka silnic II/322 a III/2983 | | | MĚŘÍTKO | 1:500 | |
| | | | ČÍS. KOPIE | ČÁST | ČÍS. PŘÍL. |
| Situace ZOV - I. etapa | | | | A | 5.2a |

Legenda stáv. inž. sítí

- VODOVOD
- ~ STL PLYNOVOD
- ~ V. OSVETLENÍ
- ~ ELEKTRICKÉ VEDENÍ NN
- ~ ELEKTRICKÉ VEDENÍ VN
- ⊙ SŘEŤOVACÍ KABEL OPTICKÝ
- ~ SŘEŤOVACÍ VEDENÍ
- ~ KANALIZACE
- ~ POZEMNÍ VEDENÍ NEODKRYTÉ
- NAZEMNÍ VEDENÍ

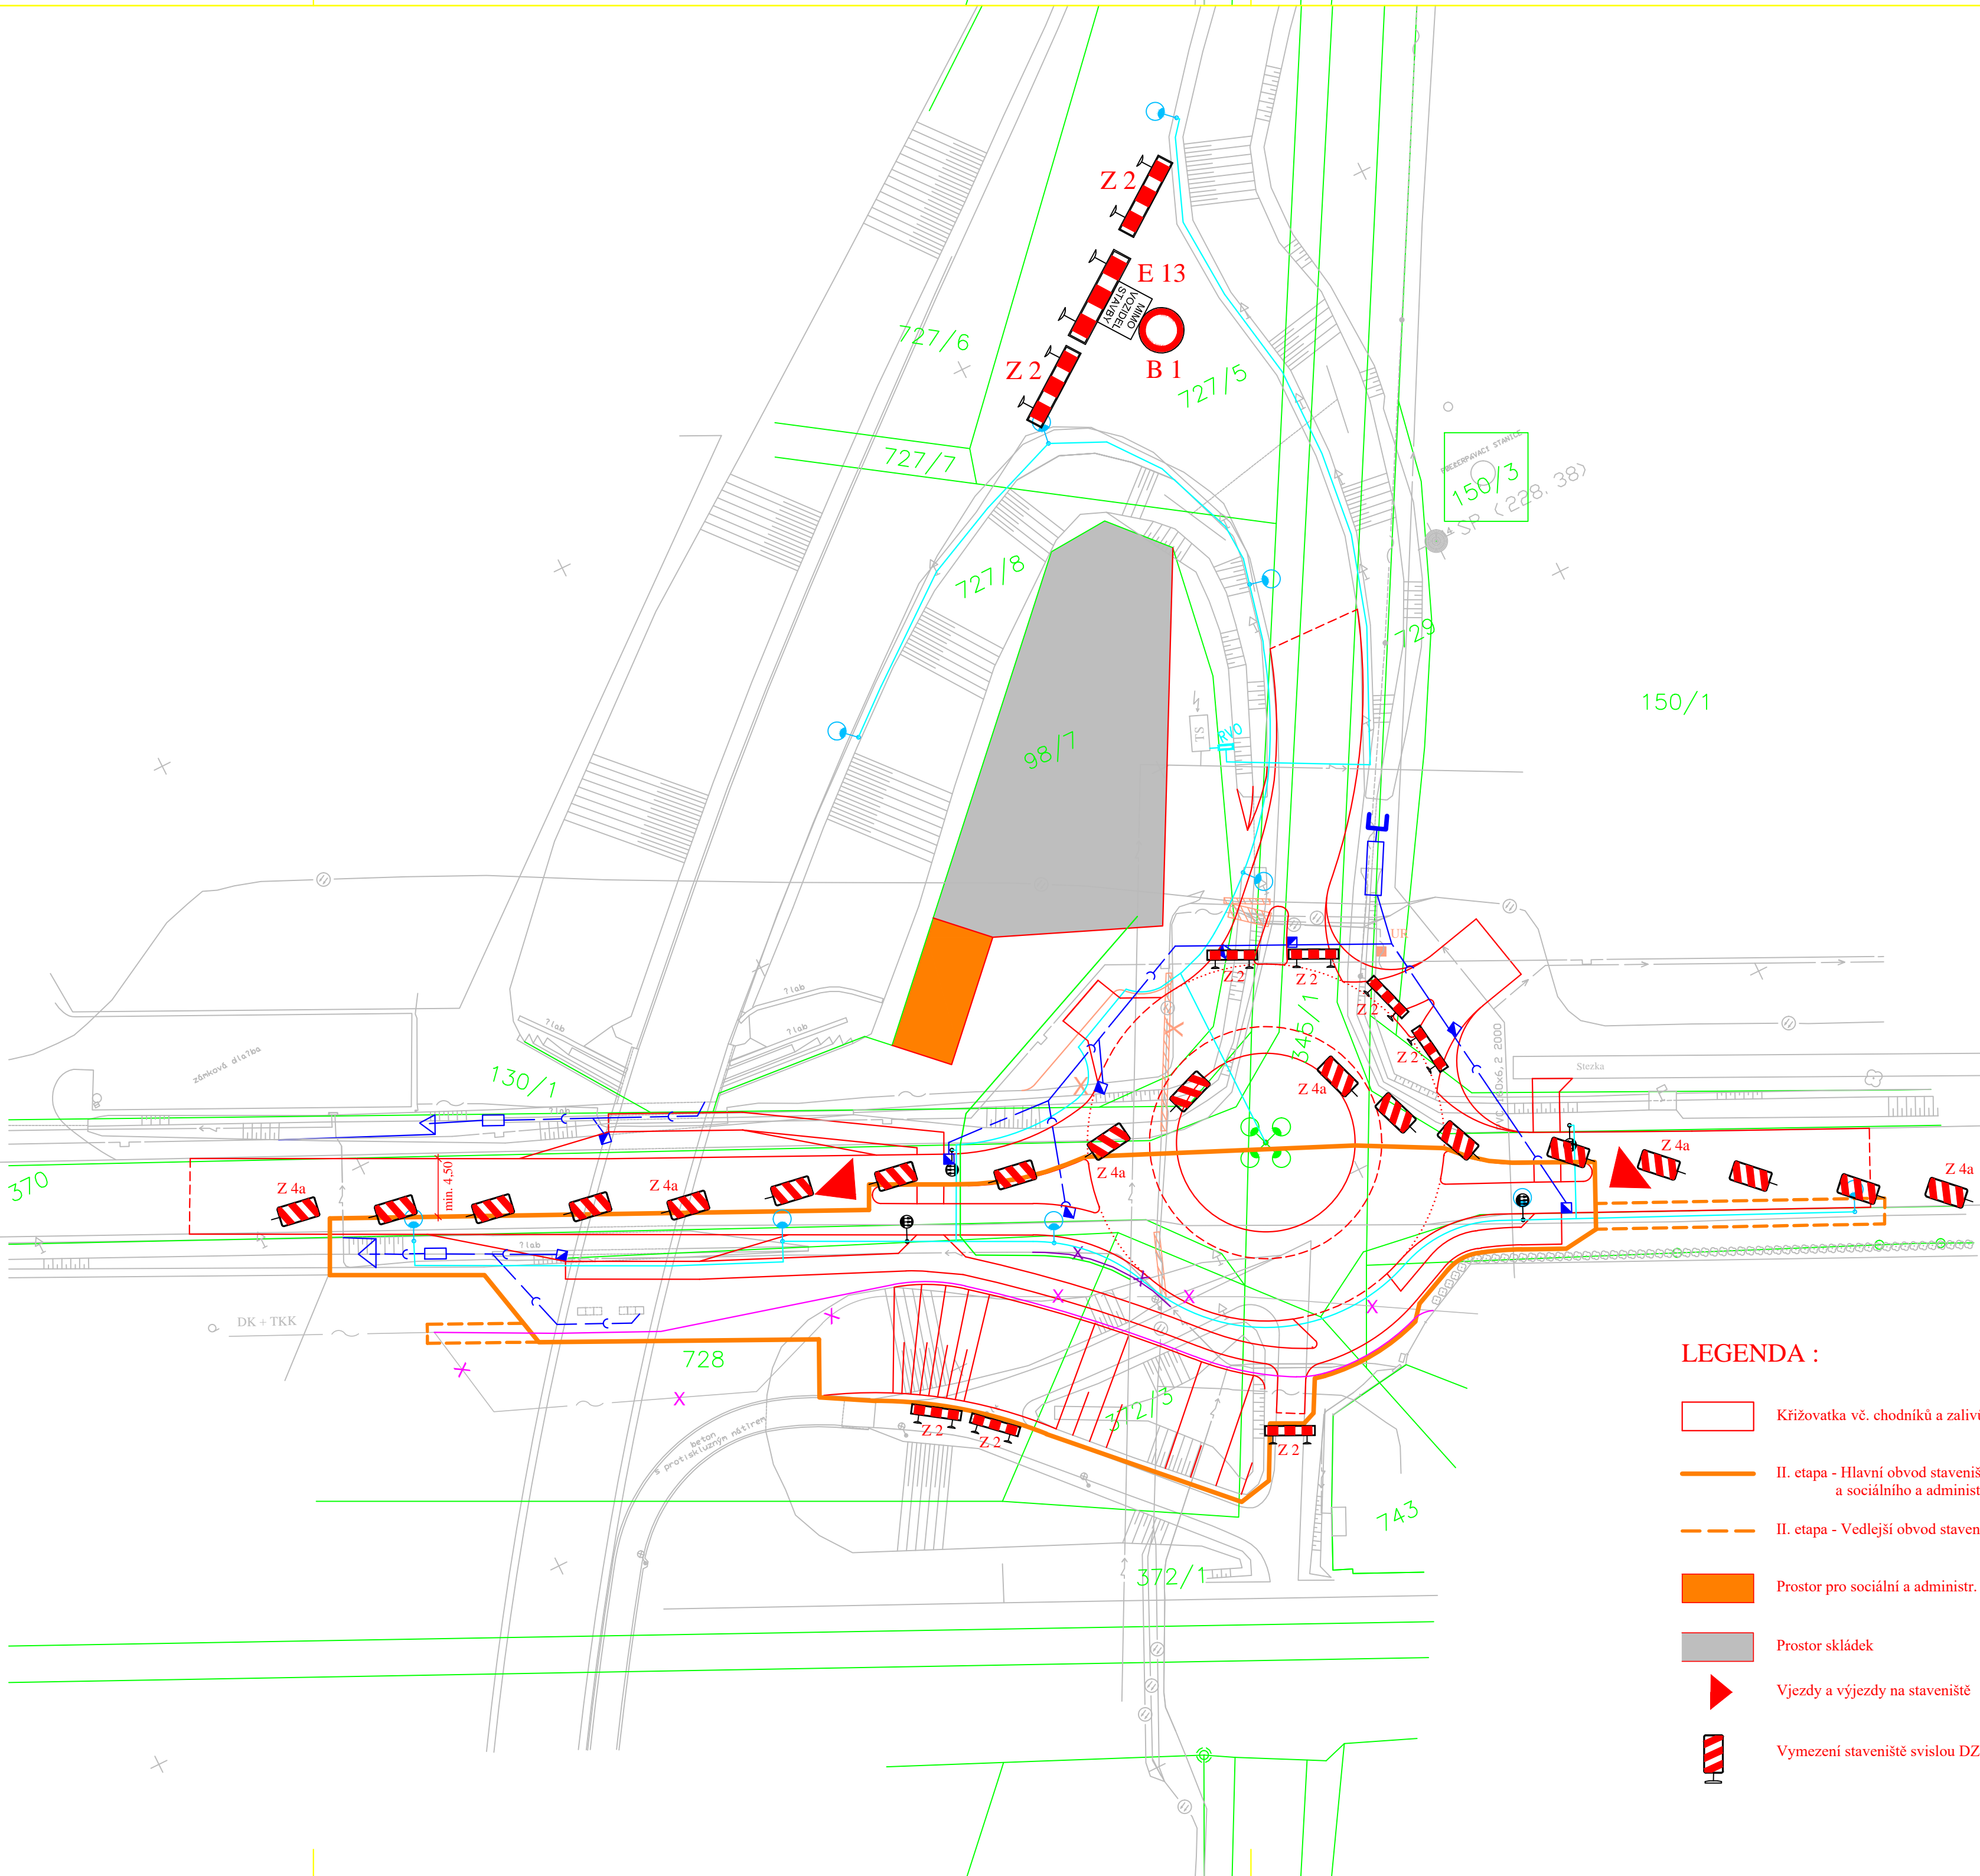

LEGENDA :

- Křižovatka vč. chodníků a zalivů BUS
- II. etapa - Hlavní obvod staveniště vč. prostoru skládek a sociálního a administr. zařízení stavby
- II. etapa - Vedlejší obvod staveniště
- Prostor pro sociální a administr. zařízení stavby
- Prostor skládek
- Vjezdy a výjezdy na staveniště
- Vymezení staveniště svislou DZ

POZNÁMKA :

DZ po dobu výstavby - viz. příloha č. 3 ZOV, resp. příloha č. 4 SO 01

JTSK

| | | | | |
|--|-------------------------|-------------------|---------------|----------|
| JIRÍ STRÁNSKÝ, projektce dopravních staveb | | | | |
| 533 52 Staré Hradiště 142, Pardubice | | | | |
| VID. PROJEKTANT | J. STRÁNSKÝ | | STUPĚŇ DOKUM. | DPS |
| PROJEKTOVAL | O. STRÁNSKÝ, D.S. | | ČÍSLO ZAK. | 406/18 |
| OBJEDNATEL | Pardubický kraj, SÚS PK | KRAJ : PARDUBICKÝ | POČET FORM. | 8 A4 |
| PARDUBICE - ČERNÁ ZA BORY | | | DATUM | 06. 2018 |
| Malá okružní křižovatka silnic II/322 a III/2983 | | | MĚŘÍTKO | 1:500 |
| | | | ČÍS. KOPIE | ČÁST |
| Situace ZOV - II. etapa | | | A | 5.2b |