


VYTYČOVACÍ SITUACE  
1:250

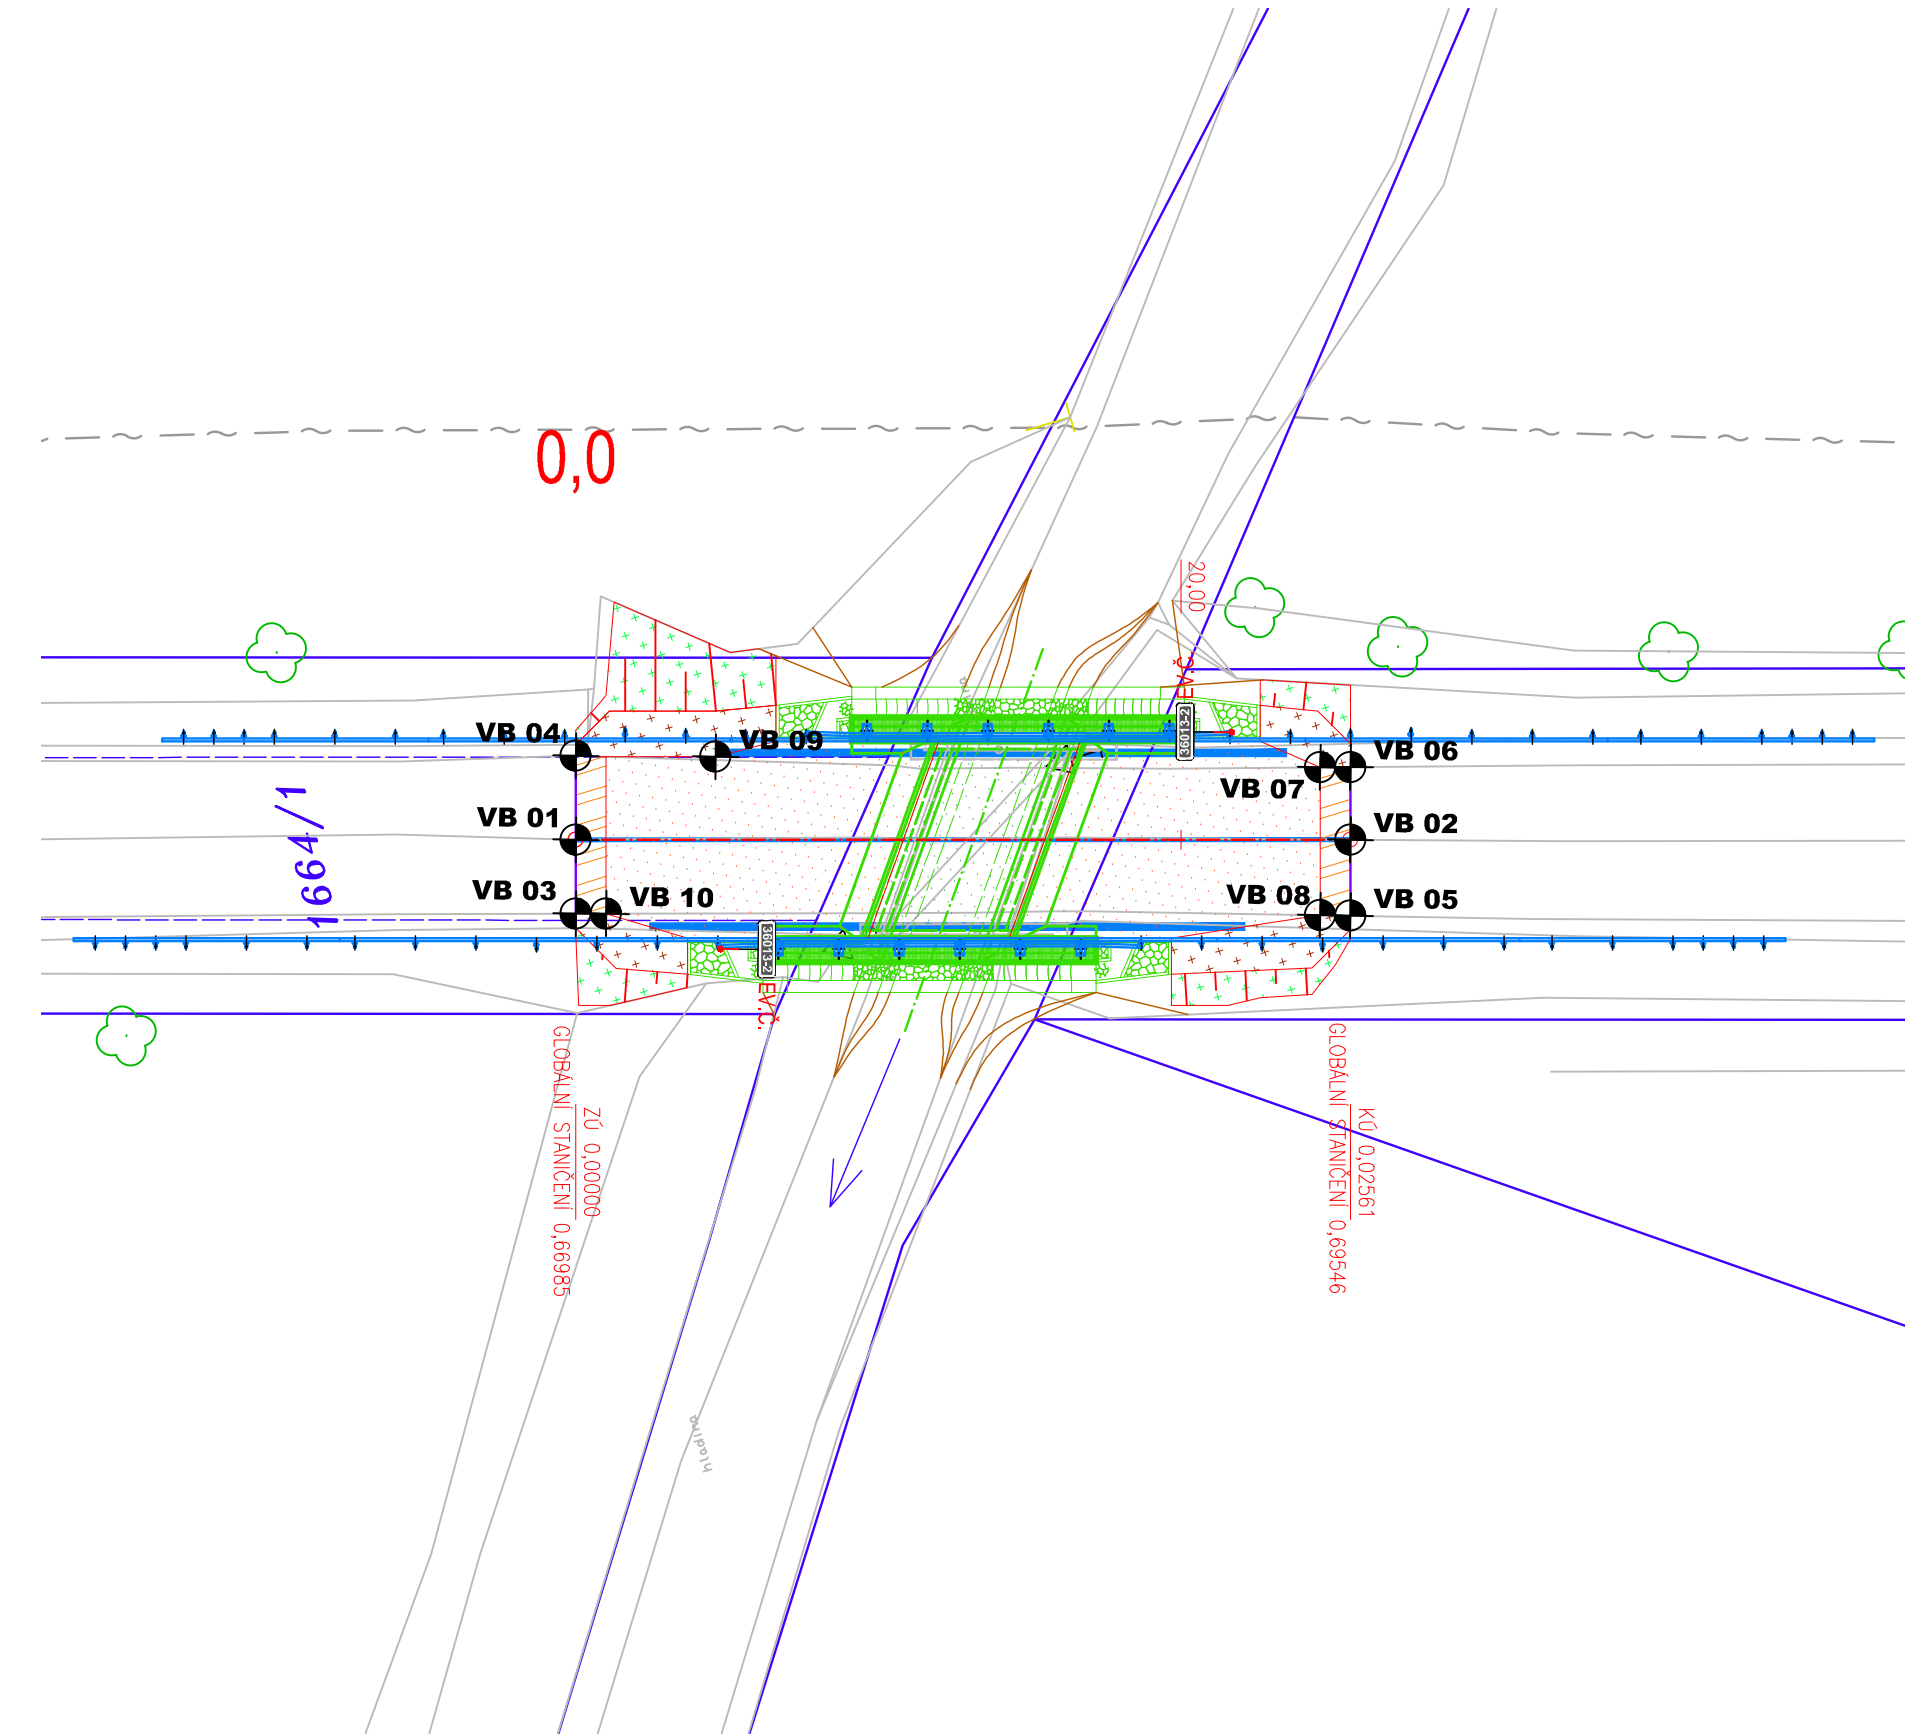

LEGENDA PLOCH:	
	KONSTRUKCE A – REKONSTRUKCE KOMUNIKACE
	KONSTRUKCE B – VÝMĚNA KONST. VRST. – STUPŇOVITÉ NÁPOJENÍ NÁ
	KONSTRUKCE C – KONSTRUKCE NA MOSTĚ
	NEZPEVNĚNÁ KRAJNICE Z R-MATERIÁLU (40 RA 0/8) tl. 150mm
	TERÉNNÍ ÚPRAVY / OHUMUSOVÁNÍ A OSETÍ
	VODOROVNÉ DOPRAVNÍ ZNAČENÍ
	SVODIDLO
	SO 201 MOST EV.Č. 36013–2

Vytyčovací body			
Ozn.	X	Y	Z
VB 01	–602350,659	–1077780,689	347,091
VB 02	–602358,154	–1077805,175	347,313
VB 03	–602352,993	–1077779,974	347,032
VB 04	–602348,003	–1077781,501	346,992
VB 05	–602360,551	–1077804,441	347,225
VB 06	–602355,855	–1077805,878	347,207
VB 07	–602355,571	–1077804,922	347,259
VB 08	–602360,243	–1077803,492	347,256
VB 09	–602349,381	–1077785,911	347,131
VB 10	–602353,284	–1077780,932	347,054

03		
02		
01		
ZMĚNA	POPIS	DATUM

**ING. IVAN ŠÍR**  
PROJEKTOVÁNÍ DOPRAVNÍCH STAVEB CZ s.r.o.  
Haškova 1714/3, 500 02 Hradec Králové, tel: +420 603 181 473, sir@sirivan.cz, www.sirivan.cz  
IČ: 259 62 914

Objednatel: SÚS Pardubického kraje  
Doubravice 98, 533 53 Pardubice

**Most ev.č. 36013-2**  
**Dlouhá Třebová**

■ kraj:  
Pardubický

■ MÚ/OU:  
Dlouhá Třebová

■ stupeň utajení:  
bez utajení

■ datum:  
01 2018

■ zakázkové číslo:  
O17 034

■ stupeň PD:  
DSP+PDPS

■ odpovědný projektant stavby:  
Ing. Ivan Šír

■ odpovědný projektant objektu:  
Ing. Ivan Šír

■ vypracoval:  
Ing. Jakub Erben

■ kontroloval:  
Ing. Ivan Šír

■ změna číslo:  
00

■ měřítko:  
1:250

SO 101 KOMUNIKACE III/36013  
VYTYČOVACÍ SITUACE

C.1.1.5