




PODÉLNÝ ŘEZ

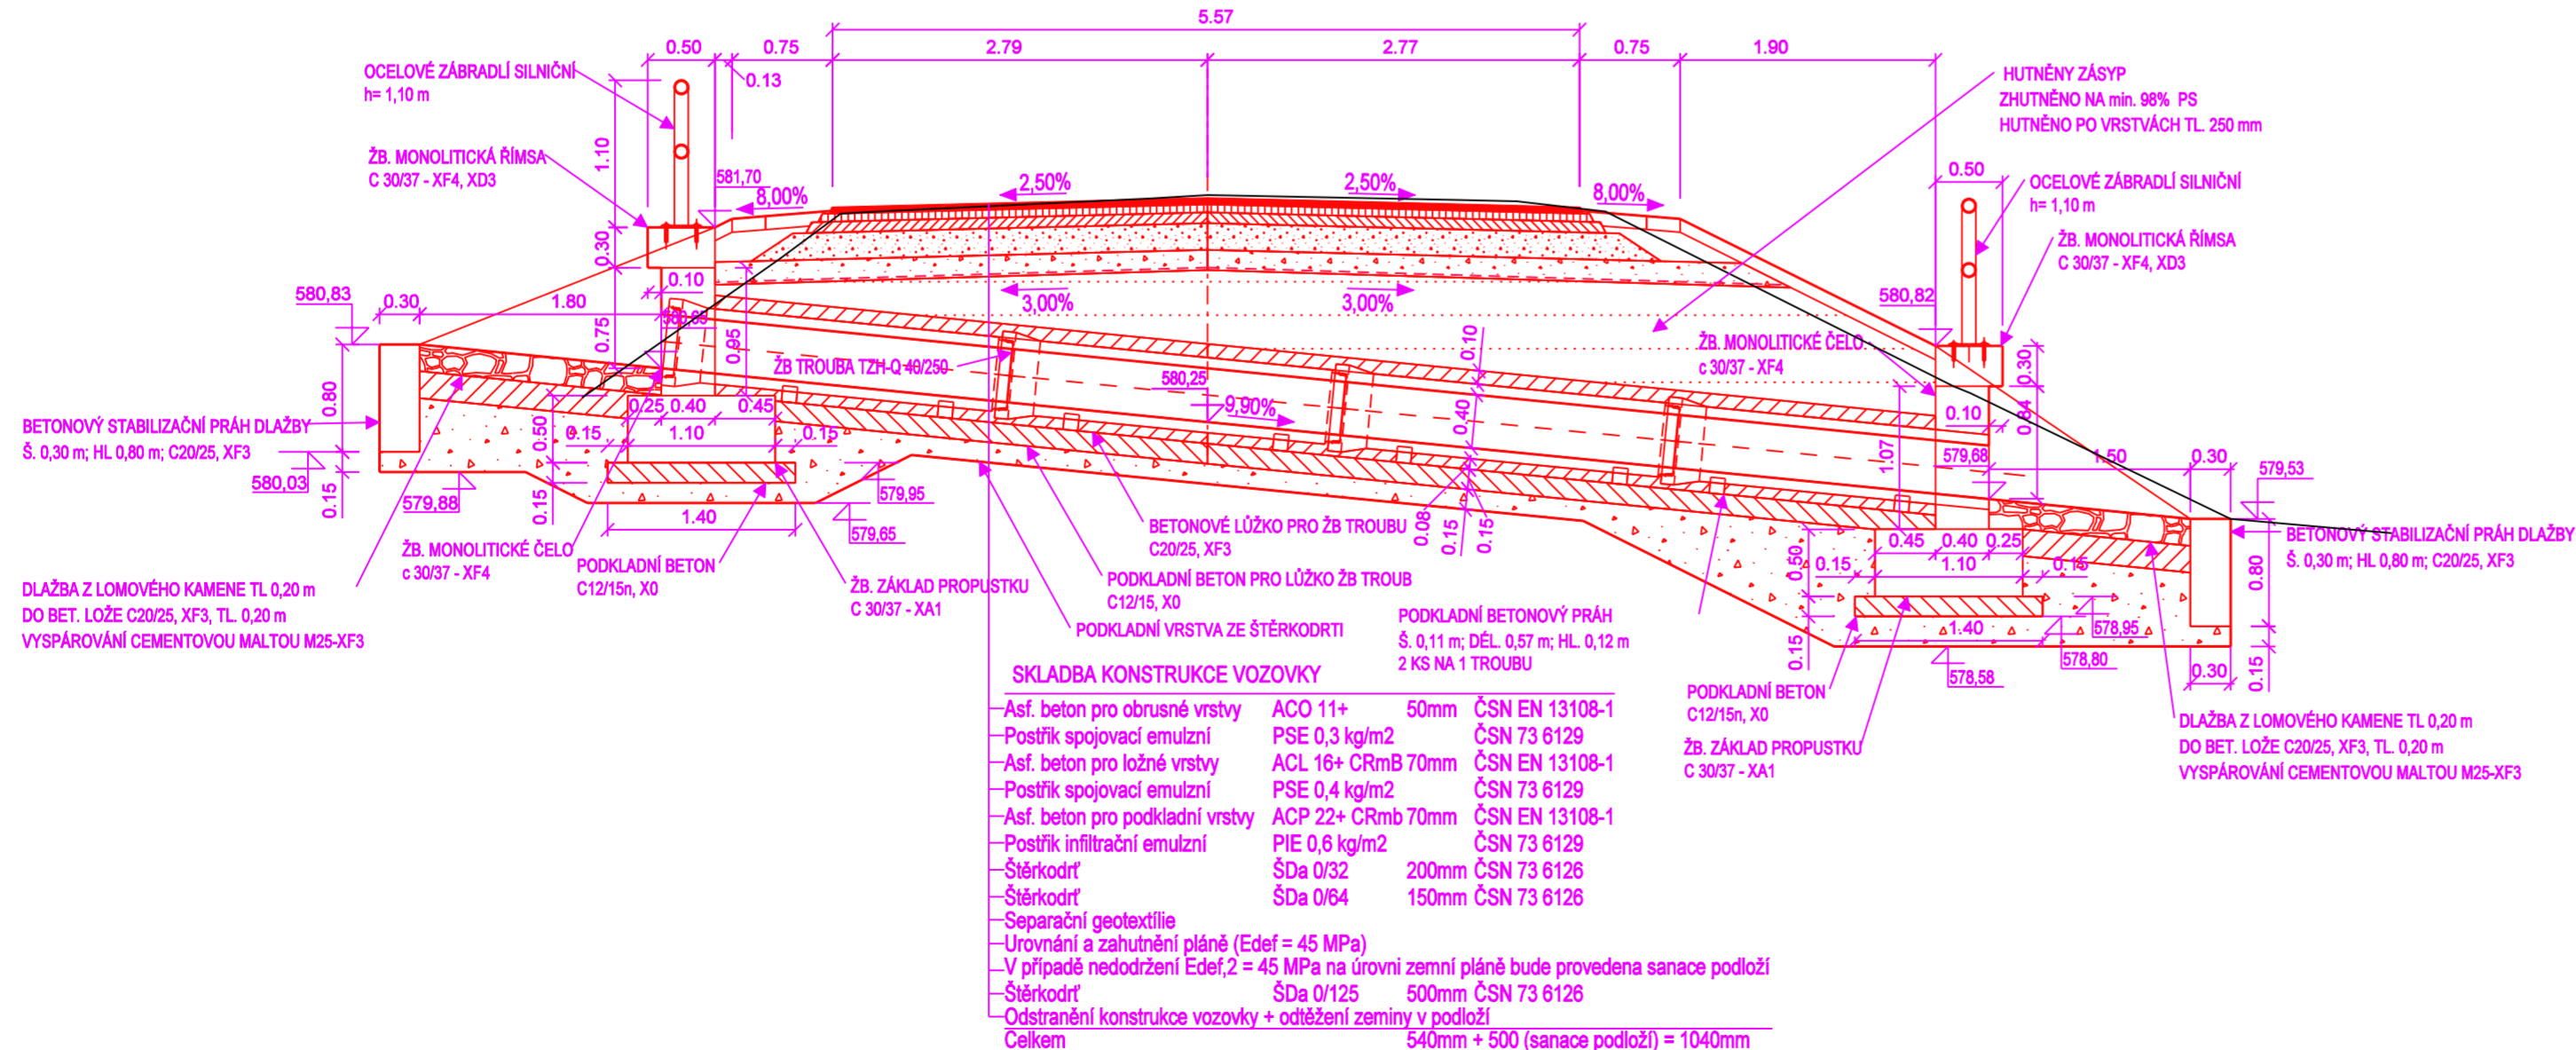

POHLED NA VTOK

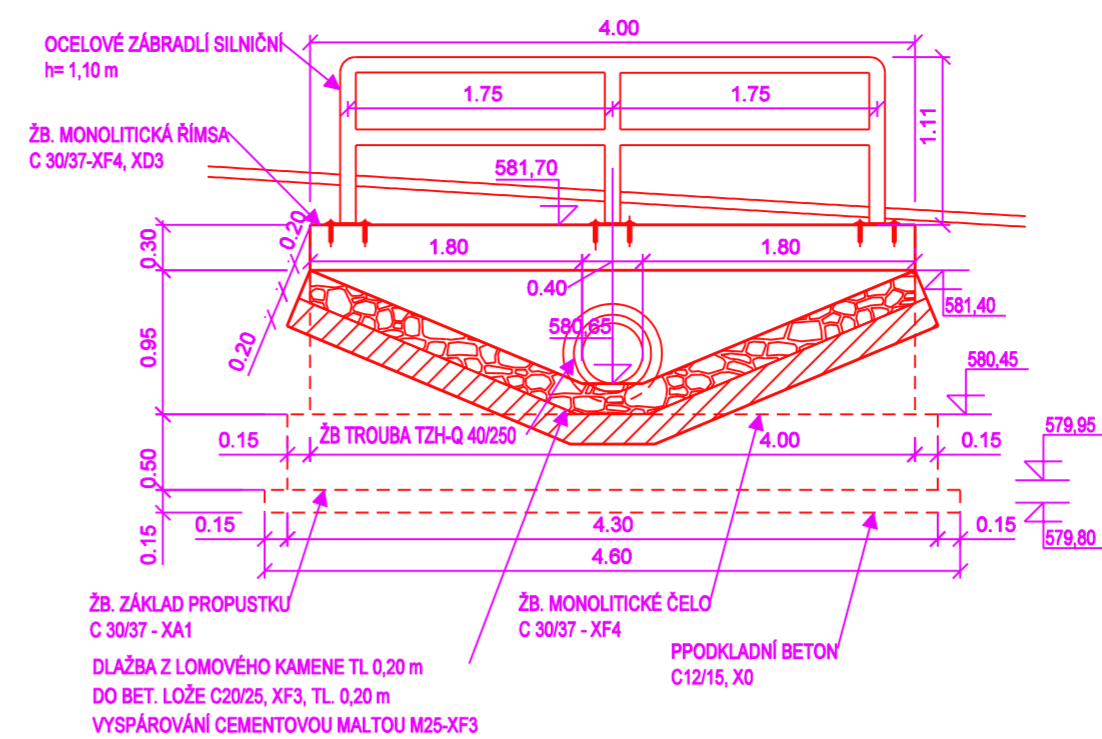

POHLED NA VÝTOK

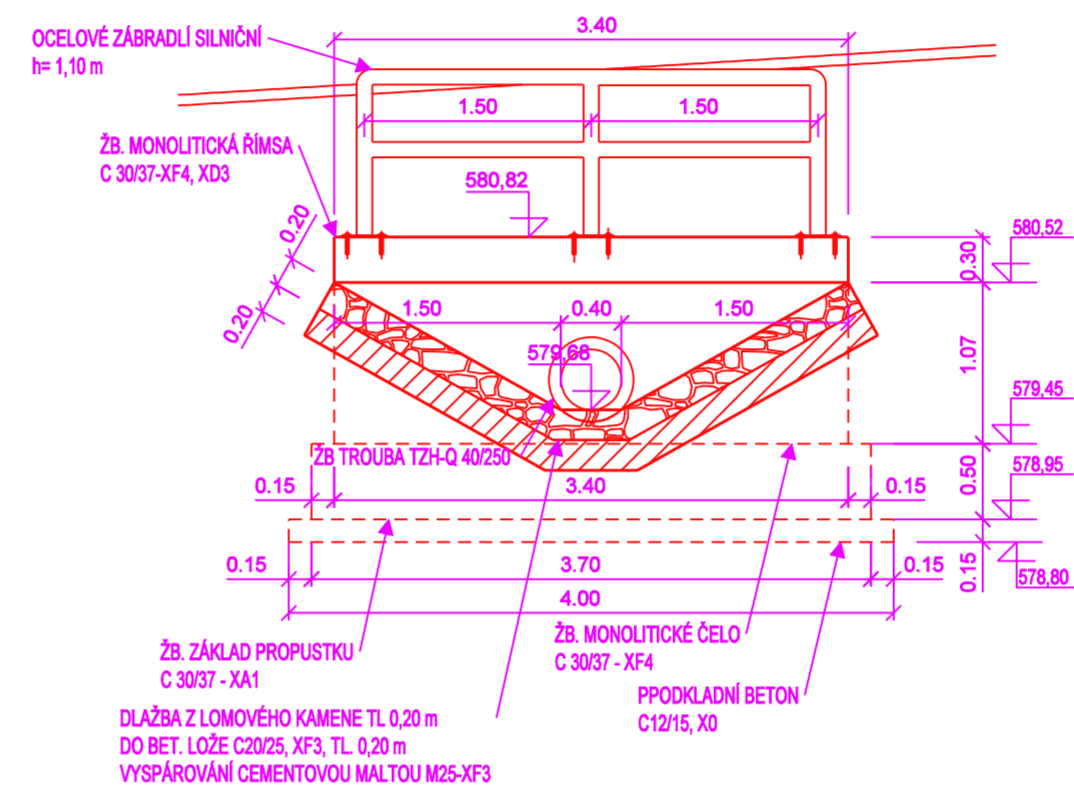

LEGENDA:

— STÁVAJÍCÍ STAV
— NAVRHOVANÝ STAV

POZNÁMKA:

- PŘESNOST VYTÝČENÍ A PŘÍPUSTNÉ ODCHYLKY JSOU DÁNY:
ČSN 73 04 22
ČSN 01 34 19
TKP KAPITOLA 1., PŘÍLOHA č. 9
TKP KAPITOLA 18. A SOUVISEJÍCÍ

POUŽITÉ DRUHY BETONŮ:

KUBATURA BETONU :			
KONSTRUKCE:	BETON: DLE ČSN EN 206-1	KUBATURA:	JEDNOTKA:
BETONOVÉ LŮŽKO PRO ŽB TROUBU	C 20/25-X0	1,01	m3
PODKLADNÍ BETON	C 12/15-X0	3,82	m3
PODKLADNÍ BETON POD DLAŽBOU	C 20/25-XF3	2,88	m3
BETONOVÝ STABILIZAČNÍ PŘÁH	C 20/25-XF3	1,78	m3
ŽB. MONOLITICKÁ ŘÍMSA	C 30/37-XF4, XD3	1,11	m3
ŽB. MONOLITICKÉ ČELO	C 30/37-XF4	2,19	m3
ŽB. MONOLITICKÝ ZÁKLAD	C 30/37-XA1	4,40	m3
OBETONÁVKA ŽB TROUBY	C 20/25-X0	1,89	m3

VYTYČOVACÍ BODY:

ČÍSLO BODU	X[m]	Y[m]	POZNÁMKA:
1	576779,85	1062550,94	výška dna trouby na vltoku 580,65
2	576777,92	1062554,62	výška dna trouby v ose prop. 580,25
3	576775,45	1062599,90	výška dna trouby na výtluku 579,68



C
PDPS

PROJEKTOVÁ DOKUMENTACE PRO PROVÁDĚNÍ STAVBY



OPRAVA SILNICE JE SPOLUFINANCOVÁNA
ZE STÁTNÍHO FONDU DOPRAVNÍ INFRASTRUKTURY





PARDUBICKÝ KRAJ
KOMENSKÉHO NÁMĚSTÍ 125
530 02 PARDUBICE
IČO 708 92 822

Razliko, datum, podpis



SÚS PARDUBICKÉHO KRAJE
DOUBRAVICE 98
533 53 PARDUBICE
IČO 000 85 031

Razliko, datum, podpis

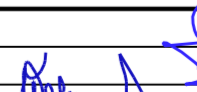KRESLIL:	JAN VAJS		 IDProjekt s.r.o. inženýring a projekce dopravních staveb Jónova 1028, 517 41 Kostelec nad Orlicí tel. 494 544 554 IČO: 024 97 247 www.idprojekt.cz DIČ: CZ02497247
ZPRACOVAVL:	JAN VAJS		
TECHNICKÁ KONTROLA:	FRANTIŠEK WAYRAUCH		
ZODPOVĚDNÝ PROJEKTANT:	ING. PAVEL MATYS		
HLAVNÍ PROJEKTANT:	ING. PAVEL MATYS	OBEC: KRÁLÍKY	
KRAJ: PARDUBICKÝ	OKRES: ÚSTÍ NAD ORLICÍ		
INVESTOR: PARDUBICKÝ KRAJ, SÚS PARDUBICKÉHO KRAJE, DOUBRAVICE 98, 533 53 PARDUBICE			
AKCE:	OPRAVA SILNICE III/31224 KRÁLÍKY - PROSTŘEDNÍ LIPKA, ETAPA 2 - PROSTŘEDNÍ LIPKA		
OBJEKT: SO 150 - SILNIČNÍ PRAVOSTRKY			
OBSAH: SITUACE A ŘEZY - SILNIČNÍ PRAVOSTEK km 1,232 78			
		STUPEŇ: PDPS	
		ZAK. ČÍSLO: 0122	
		ARCHIVNÍ ČÍSLO: 2018-017-0112	
		DATUM: X / 2017	
		FORMÁT: 6x44	
		MĚŘÍTKO: 1:50	
		ČÍSLO SOUPRAVY:	ČÍSLO PŘÍLOHY: C. 3. 8. 2.