


SITUACE – DÍL 1.
1 : 500

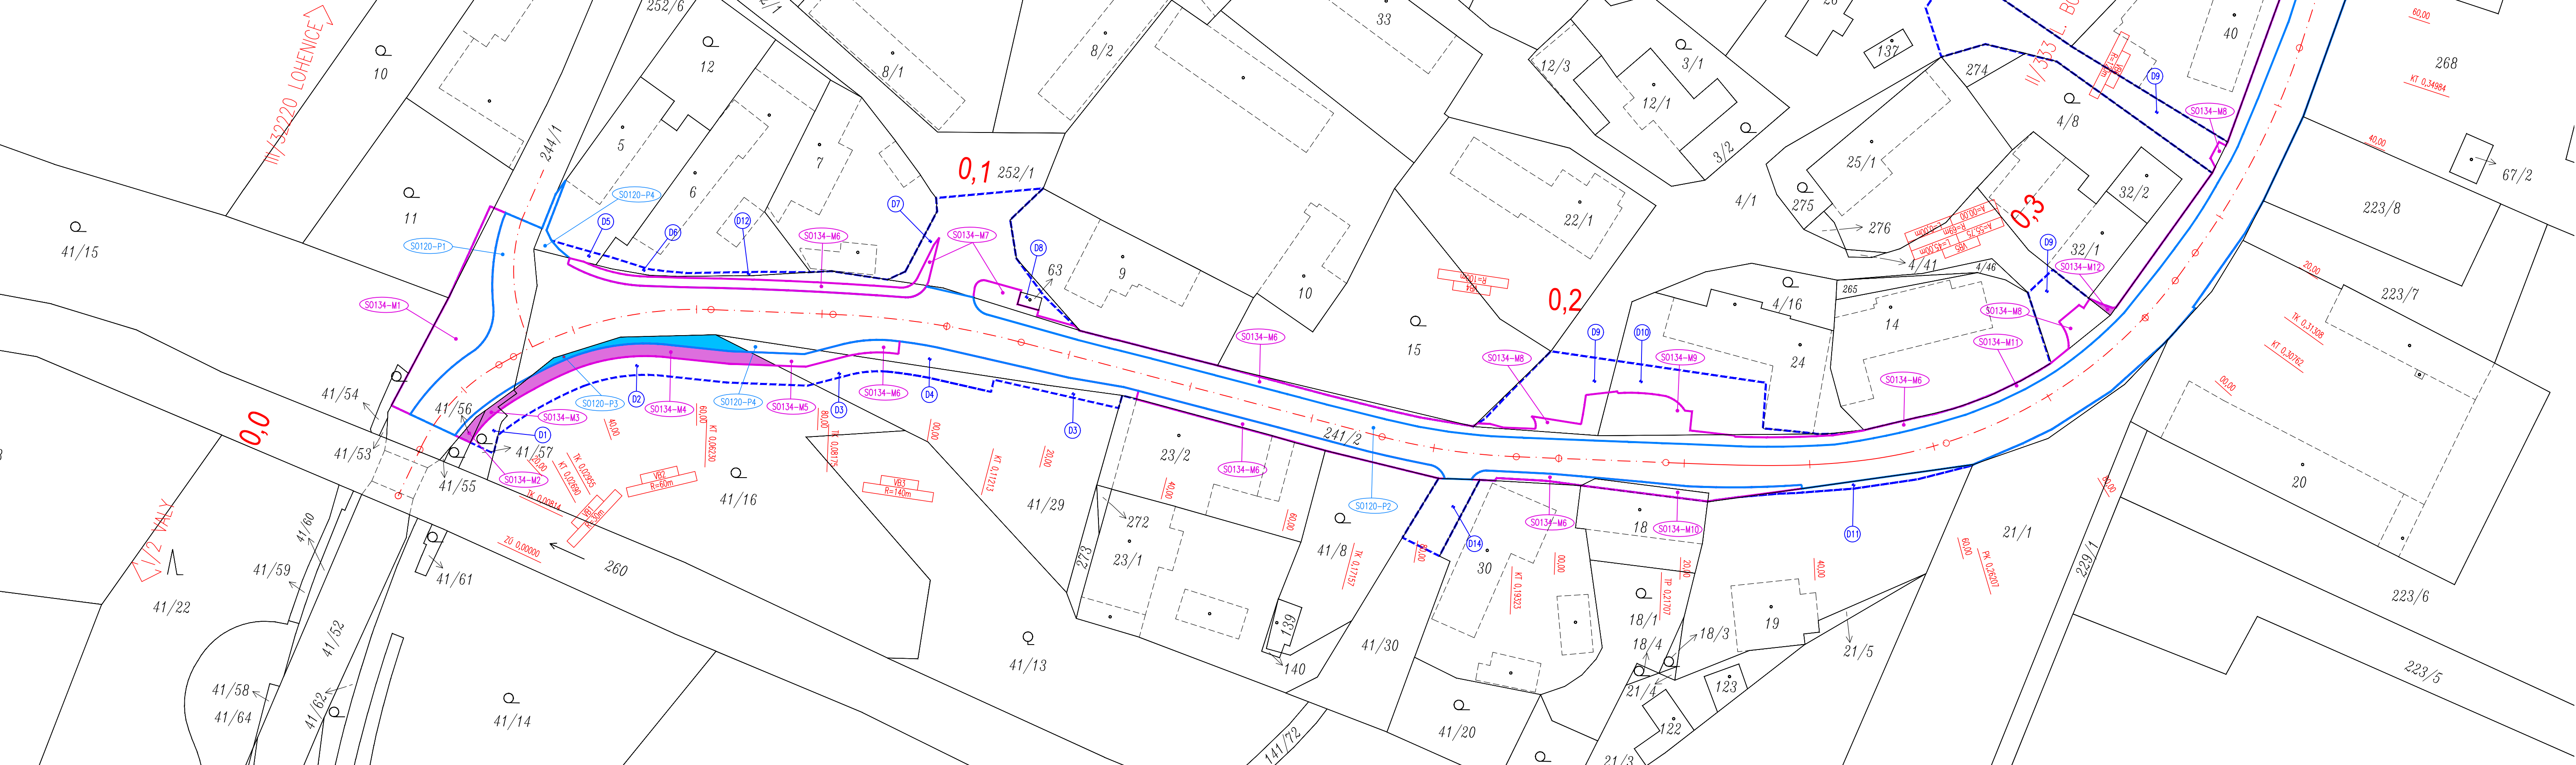

- LEGENDA :
- HRANICE KATASTRÁLNÍHO ÚZEMÍ DLE KATASTRÁLNÍ MAPY
 - HRANICE POZEMKŮ DLE KATASTRÁLNÍ MAPY
 - VNITŘNÍ HRANICE PARCEL DLE KATASTRÁLNÍ MAPY
 - ČÍSLO POZEMKŮ DLE KATASTRÁLNÍ MAPY
 - OSA KOMUNIKACE
 - HRANICE TRVALÉHO ZABORU STAVBY – SO 120 – NABÝVATEL PARDUBICKÝ KRAJ
 - HRANICE TRVALÉHO ZABORU STAVBY – SO 134 – NABÝVATEL MĚSTO PŘELOUČ
 - HRANICE DOČASNÉHO ZABORU STAVBY DO 1 ROKU
 - ČÍSLO POZEMKU S TRVALÝM ZABOŘEM – SO 120 – NABÝVATEL PARDUBICKÝ KRAJ
 - ČÍSLO POZEMKU S TRVALÝM ZABOŘEM – SO 134 – NABÝVATEL MĚSTO PŘELOUČ
 - ČÍSLO POZEMKU S DOČASNÝM ZABOŘEM DO 1 ROKU
 - PLOCHA TRVALÉHO ZABORU STAVBY – SO 120 – NABÝVATEL PARDUBICKÝ KRAJ
 - PLOCHA TRVALÉHO ZABORU STAVBY – SO 134 – NABÝVATEL MĚSTO PŘELOUČ

MĚŘÍTKO:
1:500
m 5,0 10,0 15,0 20,0 25,0

SITUACE – DÍL 2.
1 : 500



SOUŘADINOVÝ SYSTÉM: S-JTSK		VÝŠKOVÝ SYSTÉM: BpV	
KRESLIL:	ING. LUKÁŠ TOBEŠ	ZPRACOVAL:	ING. LUKÁŠ TOBEŠ
TECHNICKÁ KONTROLA:	MLOŠ BEDNÁŘ, DIS.		ING. LUKÁŠ TOBEŠ
ZODPOVĚDNÝ PROJEKTANT:	ING. JAN BURSA	HLAVNÍ PROJEKTANT:	ING. JAN BURSA
KRAJ: PARDUBICKÝ	OKRES: PARDUBICE		OBEC: MĚLICE
INVESTOR: SPRÁVA A ÚDRŽBA SILNIC PARDUBICKÉHO KRAJE + MĚSTO PŘELOUČ		STUPEŇ: PDPS	
AKCE:		ZAK.ČÍSLO: 2211-20-3	
III/32219 – MĚLICE – II/333		ARCHIVNÍ ČÍSLO: 2211	
OBJEKT: F.2. ZEMĚDĚLSKÁ PŘÍLOHA		DATUM: 03/2021	
OBSAH:		FORMÁT: 10x44	
SITUACE DOTČENÝCH POZEMKŮ ZPF		MĚŘÍTKO: 1:500	
		ČÍSLO SOUPRAVY: ČÍSLO PŘÍLOHY: F.2.1.	

F.2.
PDPS



FÖRSTEROVA Č.P. 175, 566 01 VYSOKÉ MÝTO
E-MAIL: MDS@MDSPROJEKT.CZ