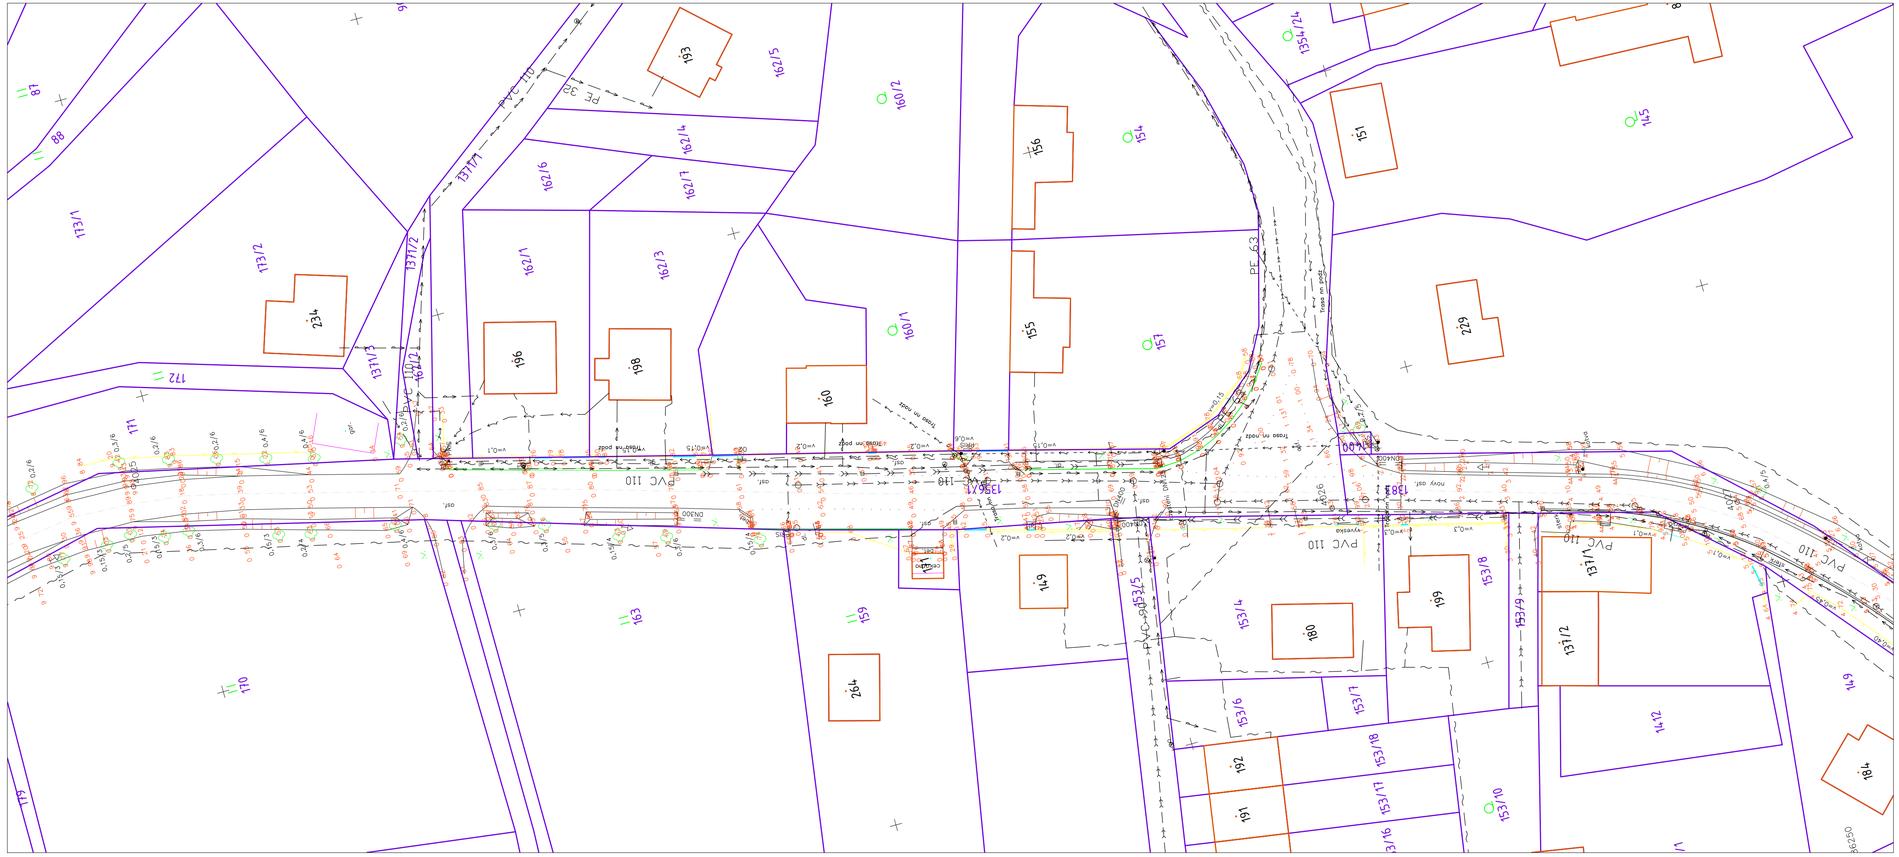

LEGENDA - INŽ. SÍTĚ STÁVAJÍCÍ:

- Vodovod (stávající nerozlišený) - VS Chrudim, a.s
- Kabelové vedení silové podzemní (stávající nerozlišené) - ČEZ Distribuce, a.s
- Kabelové vedení silové nadzemní (stávající nerozlišené) - ČEZ Distribuce, a.s
- VO Kabelové vedení VO (stávající nerozlišené)
- Sdělovací kabel CETIN (stávající nerozlišený)
- Kanalizační řad - dešťová kanalizace
- Kanalizační řad - splašková kanalizace
- Plyn STL, NTL (stávající nerozlišené)

- hranice zakrytá
- hranice podzemní
- hranice pohyblivá
- opěrná zeď
- zábradlí
- ohradní zeď
- plot dřevěný
- plot drátěný
- svodidlo
- živý plot
- zastřešení

- šachta kanalizační
- šachta neověřená
- šachta větrací
- šachta bez rozlišení druhu
- šachta vodoměrná

- hydrant podzemní
- hydrant nadzemní
- vpusť
- šoupě
- světelná signalizace
- místní tabule
- dopravní značka
- svítidlo
- stožár
- příhradový stožár
- telefonní budka
- sonda vrtaná
- předmět malého rozsahu
- stojan PHM
- studna
- vodní tok
- vodní plocha
- vstup do objektu, vjezd
- zahrada
- louka
- park
- křoví
- strom, průměr kmene a koruny

0,2/5

! PRŮBĚH INŽENÝRSKÝCH SÍTÍ JE ZAKRESLEN DLE PODKLADŮ JEJICH SPRÁVCŮ. PŘED ZAHÁJENÍM VEŠKERÝCH STAVEBNÍCH PRACÍ JE NUTNO NECHAT VYTYČIT INŽENÝRSKÉ SÍTĚ. !

DO SITUACE JE ZAKRESLEN PŘIBLIŽNÝ PRŮBĚH HRANIC PARCEL DLE KMD Z K.Ú. MIŘETICE U NASAVRK A VČELÁKOV (STAV PLATNÝ K 1.2.2020) PRO PŘESNOU POLOHU LOMOVÝCH BODŮ JE NUTNÉ ŘÁDNĚ VYTYČIT DOTČENÉ HRANICE POZEMKŮ V TERÉNU.

Vypracoval	Michael Baldík	GON HRADEC KRÁLOVÉ, a.s.	Zemědělská 897 500 03 HRADEC KRÁLOVÉ tel. 495407490
Kreslil	Michael Baldík		
Kontroloval	Ing. Petr Dittrich		

Katastrální území	Miřetice u Nasavrk, Včelákov	ČÍSLO ZAKÁZKY	20 3002
AKCE	Rekonstrukce silnice III/3437 Miřetice–křiž. III/35522 Včelákov E.3 GEODETICKÝ PODKLAD PRO PROJEKTOVOU ČINNOST	ČÍS.OBJEDNÁVKY	
		SOUŘ. SYSTÉM	S–JTSK
		ZAMĚŘENO	Gnor 2020
		DATUM	17.2.2020
		FORMÁT A4	
Objednavatel	Prodin a.s.	VÝŠKOVÝ SYSTÉM Bpv	MĚŘÍTKO 1:500 / PŘÍLOHA E.3.2.6