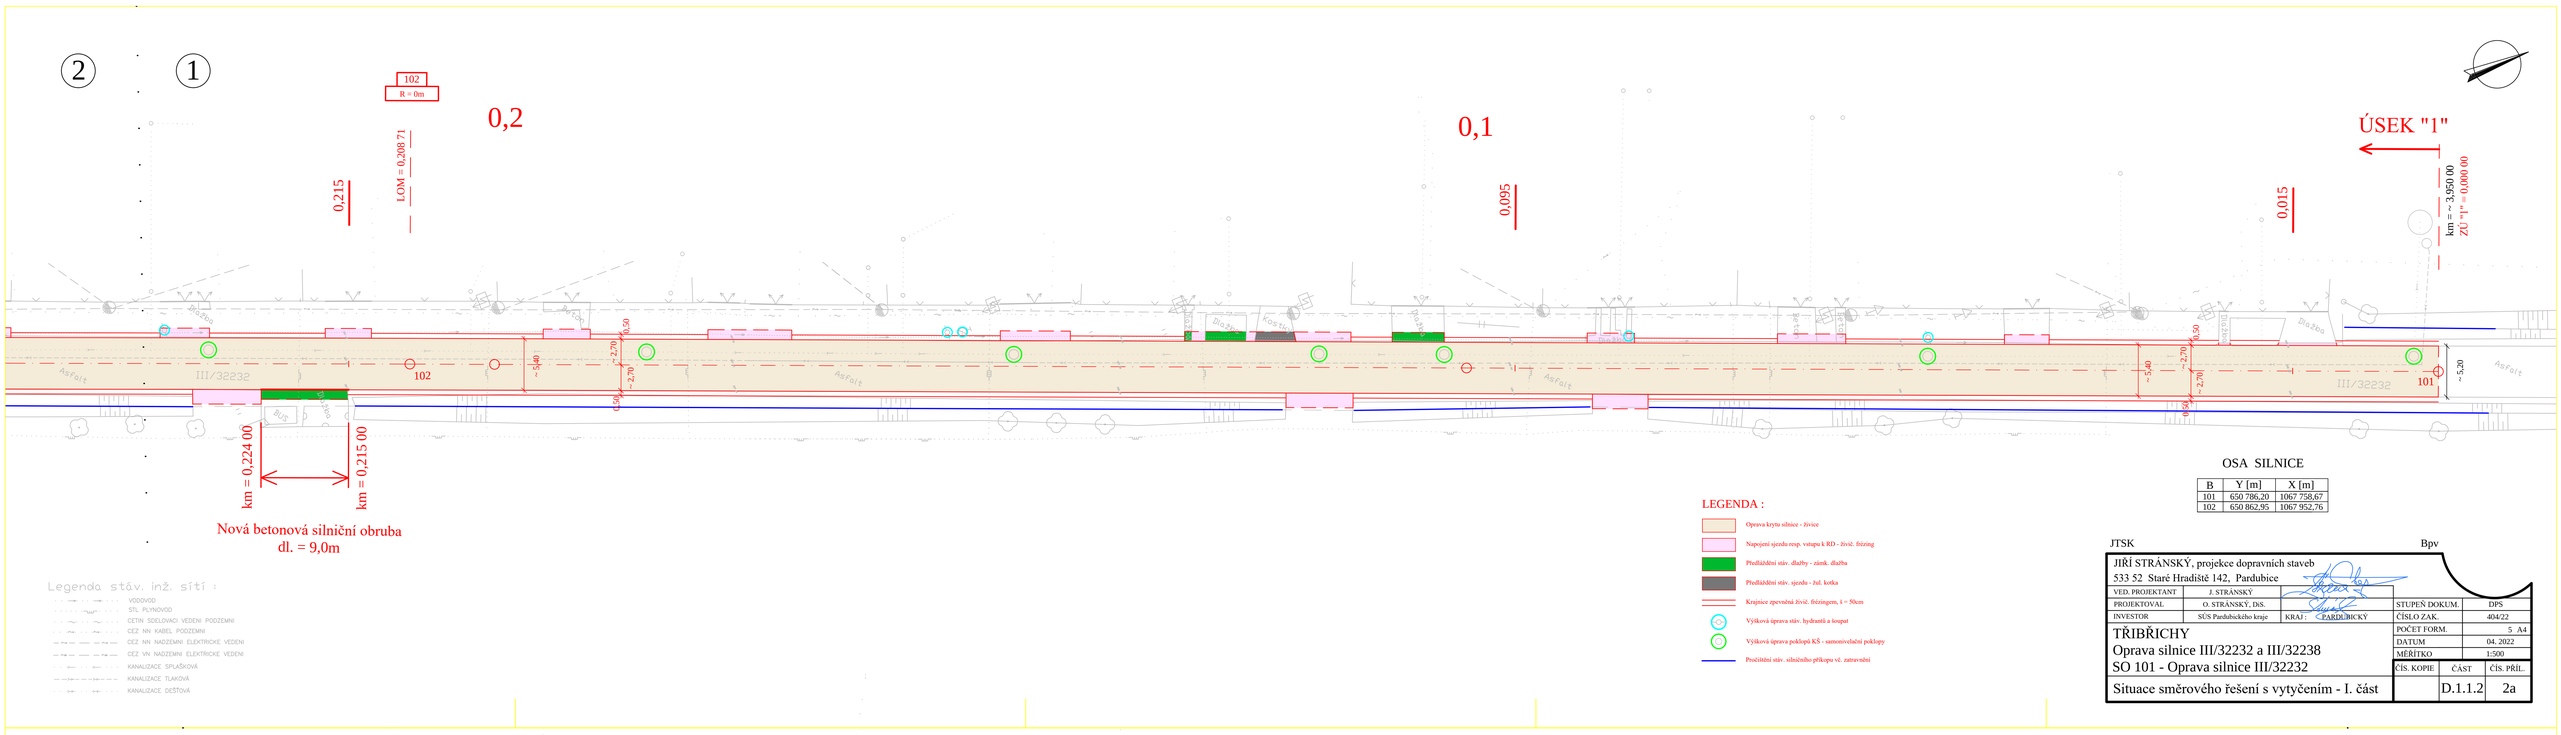
2
1
102
R = 0m
0,2
0,215
LOM = 0,208 71
0,1
0,095
0,015
ÚSEK "1"
km = ~ 3,950 00
ZÚ "1" = 0,000 00
III/32232
Asfalt
Dlažba
Kostky
Bet.
Bet. prefa
Bet. zám. dlažba
Štěrk
~ 5,40
~ 2,70
0,50
0,50
~ 5,30
101
102
km = 0,224 00
km = 0,215 00
Nová betonová silniční obruba
dl. = 9,0m
Legenda stáv. inž. sítí :
VODOVOD
STL. PLYNOVOD
CETIN SDELOVACI VEDENI PODZEMNI
CEZ NN KABEL PODZEMNI
CEZ NN NADZEMNI ELEKTRICKE VEDENI
CEZ VN NADZEMNI ELEKTRICKE VEDENI
KANALIZACE SPLAŠKOVÁ
KANALIZACE TLAKOVÁ
KANALIZACE DEŠŤOVÁ
LEGENDA :
Oprava krytu silnice - živice
Napojení sjezdu resp. vstupu k RD - živič. frézing
Předláždění stáv. dlažby - zámk. dlažba
Předláždění stáv. sjezdu - žul. kostka
Krajnice zpevněná živič. frézingem, t = 50cm
Výšková úprava stáv. hydrantů a šoupat
Výšková úprava poklopů KŠ - samonivelační poklopy
Pročištění stáv. silničního příkopu vč. zatrubnění
OSA SILNICE
B | Y [m] | X [m]
101 | 650 786,20 | 1067 758,67
102 | 650 862,95 | 1067 952,76
JTSK
Bpv
JIŘÍ STRÁNSKÝ, projekce dopravních staveb
533 52 Staré Hradiště 142, Pardubice
VED. PROJEKTANT | J. STRÁNSKÝ
PROJEKTOVAL | O. STRÁNSKÝ, DiS.
INVESTOR | SÚS Pardubického kraje | KRAJ: PARDUBICKÝ
STUPEŇ DOKUM. | DPS
ČÍSLO ZAK. | 404/22
POČET FORM. | 5 A4
DATUM | 04. 2022
MĚŘÍTKO | 1:500
TŘIBŘICHY
Oprava silnice III/32232 a III/32238
SO 101 - Oprava silnice III/32232
Situace směrového řešení s vytyčením - I. část
ČÍS. KOPIE | ČÁST D.1.1.2 | ČÍS. PŘÍL. 2a
3
2
103
R = 0m
0,4
0,455
LOM = 0,395 65
ÚSEK "1"
0,335
0,3
Cesta
Betonová zeď
Betonové prefa
Kostky
Bunka
Komunikace Asfalt
~ 5,40
~ 2,70
0,50
km = 0,355 00
km = 0,285 00
Sanace levého kraje silnice
dl. = 70,0m
LEGENDA :
Oprava krytu silnice - živice
Napojení sjezdu resp. vstupu k RD - živič. frézing
Předláždění stáv. dlažby - zámk. dlažba
Předláždění stáv. sjezdu - žul. kostka
Krajnice zpevněná živič. frézingem, t = 50cm
Výšková úprava stáv. hydrantů a šoupat
Výšková úprava poklopů KŠ - samonivelační poklopy
Pročištění stáv. silničního příkopu vč. zatrubnění
OSA SILNICE
B | Y [m] | X [m]
103 | 650 931,42 | 1068 126,70
JTSK
Bpv
JIŘÍ STRÁNSKÝ, projekce dopravních staveb
533 52 Staré Hradiště 142, Pardubice
VED. PROJEKTANT | J. STRÁNSKÝ
PROJEKTOVAL | O. STRÁNSKÝ, DiS.
INVESTOR | SÚS Pardubického kraje | KRAJ: PARDUBICKÝ
STUPEŇ DOKUM. | DPS
ČÍSLO ZAK. | 404/22
POČET FORM. | 5 A4
DATUM | 04. 2022
MĚŘÍTKO | 1:500
TŘIBŘICHY
Oprava silnice III/32232 a III/32238
SO 101 - Oprava silnice III/32232
Situace směrového řešení s vytyčením - II. část
ČÍS. KOPIE | ČÁST D.1.1.2 | ČÍS. PŘÍL. 2b
4
3
107
R = 100m
O 37,28 m
V 19,12 m
+ 1,81 m
106
R = 0m
105
R = 0m
104
R = 0m
0,7
0,6
0,575
0,5
0,495
0,455
TK = 0,663 70
0,655
LOM = 0,619 47
LOM = 0,560 52
LOM = 0,534 65
Dlažba
Kostky
Asfalt
Bet.
Betonové prefa
Komunikace Asfalt
Štěrk
Mistní komunikace
~ 5,40
~ 5,20
~ 2,70
0,50
3,0
6,0
1,05
Obnova stáv. SDZ - P2
km = 0,559 45
V 4, dl. = 24,0m
(přerušovaná - 0,5/0,5/0,125)
km = 0,516 90
km = 0,466 90
Sanace levého kraje silnice
dl. = 50,0m
Nová betonová silniční obruba, dl. = 174,0m
LEGENDA :
Oprava krytu silnice - živice
Výškové napojení - živice
Sanace kraje silnice
Napojení sjezdu resp. vstupu k RD - živič. frézing
Předláždění stáv. dlažby - zámk. dlažba
Předláždění stáv. sjezdu - žul. kostka
Terénní úpravy vč. zatrubnění
Krajnice zpevněná živič. frézingem, t = 50cm
Nová betonová silniční obruba
Geomříž, t = 1,0m
Výšková úprava stáv. hydrantů a šoupat
Výšková úprava poklopů KŠ - samonivelační poklopy
Rekonstrukce stáv. UV - kompletně nová UV vč. mříže 500/500mm + pročištění přípojky
OSA SILNICE
B | Y [m] | X [m]
104 | 650 982,40 | 1068 256,02
105 | 650 991,46 | 1068 280,25
106 | 651 013,12 | 1068 335,08
107 | 651 036,57 | 1068 393,93
JTSK
Bpv
JIŘÍ STRÁNSKÝ, projekce dopravních staveb
533 52 Staré Hradiště 142, Pardubice
VED. PROJEKTANT | J. STRÁNSKÝ
PROJEKTOVAL | O. STRÁNSKÝ, DiS.
INVESTOR | SÚS Pardubického kraje | KRAJ: PARDUBICKÝ
STUPEŇ DOKUM. | DPS
ČÍSLO ZAK. | 404/22
POČET FORM. | 5 A4
DATUM | 04. 2022
MĚŘÍTKO | 1:500
TŘIBŘICHY
Oprava silnice III/32232 a III/32238
SO 101 - Oprava silnice III/32232
Situace směrového řešení s vytyčením - III. část
ČÍS. KOPIE | ČÁST D.1.1.2 | ČÍS. PŘÍL. 2c
Legenda stáv. inž. sítí :
VODOVOD
STL. PLYNOVOD
CETIN SDELOVACI VEDENI PODZEMNI
CEZ NN KABEL PODZEMNI
CEZ NN NADZEMNI ELEKTRICKE VEDENI
CEZ VN NADZEMNI ELEKTRICKE VEDENI
KANALIZACE SPLAŠKOVÁ
KANALIZACE TLAKOVÁ
KANALIZACE DEŠŤOVÁ
ÚSEK "1"
km = ~ 4,786 60
KÚ "1" = 0,836 60
0,8
0,7
0,713
KT = 0,815 67
KT = 0,765 69
KT = 0,720 48
TK = 0,786 78
TK = 0,727 48
0,790
0,775
0,760
0,745
0,730
109
R = 150m
O 29,00 m
V 14,50 m
+ 0,72 m
108
R = 60m
O 28,21 m
V 14,37 m
+ 1,79 m
110
R = 100m
O 37,28 m
V 19,12 m
+ 1,81 m
111
R = 100m
O 37,28 m
V 19,12 m
+ 1,81 m
Obnova stáv. SDZ - IZ 4b
vč. nového sloupku a beton. patky
Obnova stáv. SDZ - IZ 4a
vč. nového sloupku a beton. patky
Odstranění SDZ - P1 + E 2b
vč. sloupku a beton. patky
Nové SDZ - P2 + E 2b
(upevnit na sloup)
Obnova stáv. SDZ - P2 + E 2b
Nová betonová silniční obruba
dl. = 20,0m
km = 0,750 75
km = 0,731 40
km = 0,730 00
km = 0,731 95
Sanace levého kraje silnice
dl. = 31,00m
km = 0,000 00
ZÚ "2" = 0,000 00
ÚSEK "2"
Nová betonová silniční obruba, dl. = 174,0m
LEGENDA :
Oprava krytu silnice - živice
Sanace kraje silnice
Napojení sjezdu resp. vstupu k RD - živič. frézing
Předláždění stáv. dlažby - zámk. dlažba
Předláždění stáv. sjezdu - žul. kostka
Dobetonování (beton C 16/20), tl. = 15cm
Terénní úpravy vč. zatrubnění
Krajnice zpevněná živič. frézingem, t = 50cm
Nová betonová silniční obruba
Geomříž, t = 1,0m
Výšková úprava stáv. hydrantů a šoupat
Výšková úprava poklopů KŠ - samonivelační poklopy
Rekonstrukce stáv. UV - kompletně nová UV vč. mříže 500/500mm + pročištění přípojky
OSA SILNICE
B | Y [m] | X [m]
107 | 651 036,57 | 1068 393,93
108 | 651 036,66 | 1068 463,41
109 | 651 059,40 | 1068 508,00
110 | 651 081,18 | 1068 535,76
JTSK
Bpv
JIŘÍ STRÁNSKÝ, projekce dopravních staveb
533 52 Staré Hradiště 142, Pardubice
VED. PROJEKTANT | J. STRÁNSKÝ
PROJEKTOVAL | O. STRÁNSKÝ, DiS.
INVESTOR | SÚS Pardubického kraje | KRAJ: PARDUBICKÝ
STUPEŇ DOKUM. | DPS
ČÍSLO ZAK. | 404/22
POČET FORM. | 4 A4
DATUM | 04. 2022
MĚŘÍTKO | 1:500
TŘIBŘICHY
Oprava silnice III/32232 a III/32238
SO 101 - Oprava silnice III/32232
Situace směrového řešení s vytyčením - IV. část
ČÍS. KOPIE | ČÁST D.1.1.2 | ČÍS. PŘÍL. 2d
Legenda stáv. inž. sítí :
VODOVOD
STL. PLYNOVOD
CETIN SDELOVACI VEDENI PODZEMNI
CEZ NN KABEL PODZEMNI
CEZ NN NADZEMNI ELEKTRICKE VEDENI
CEZ VN NADZEMNI ELEKTRICKE VEDENI
KANALIZACE SPLAŠKOVÁ
KANALIZACE TLAKOVÁ
KANALIZACE DEŠŤOVÁ