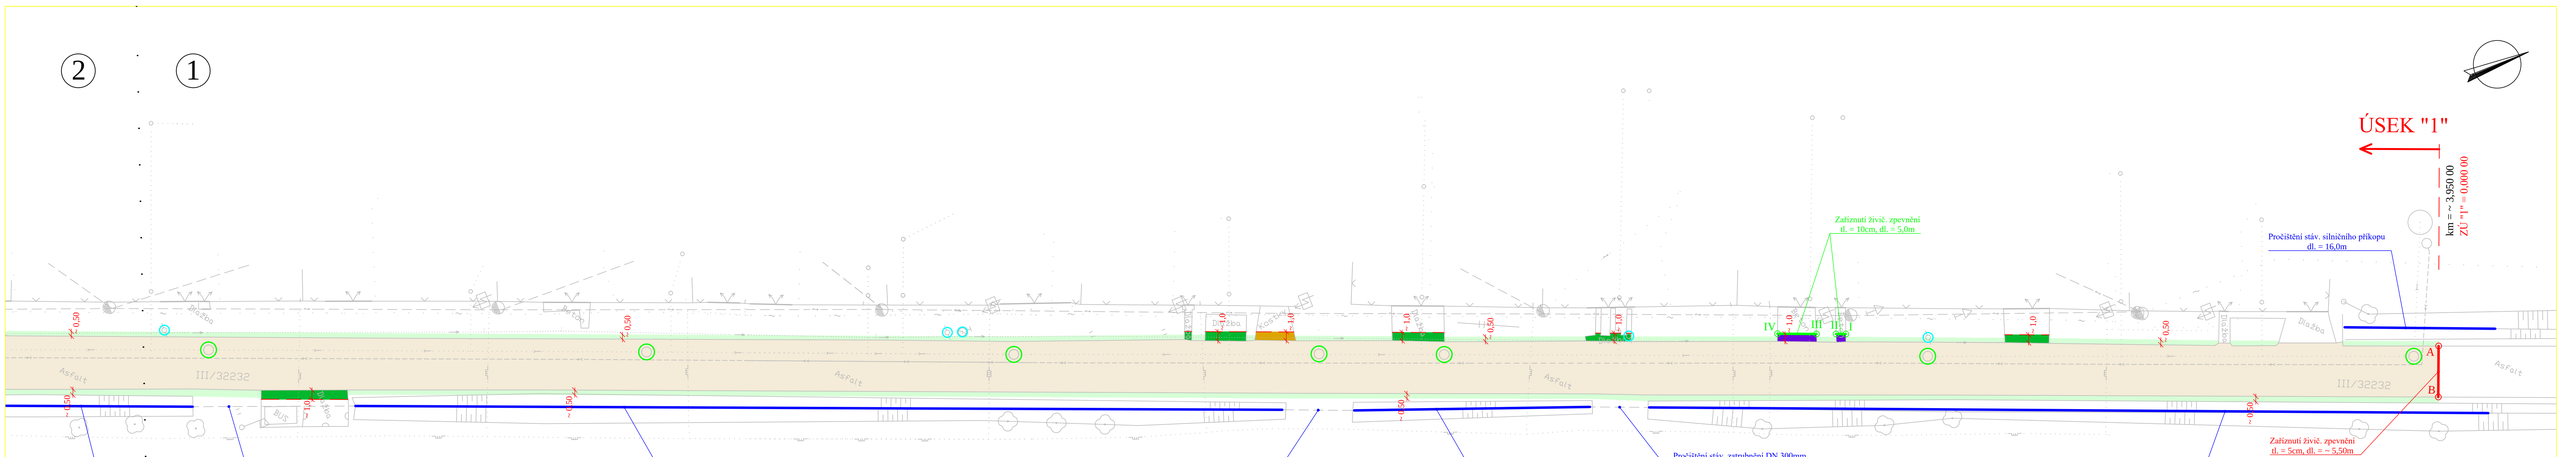


ZAŘÍZNUTÍ ŽIVIČ. ZPEVNĚNÍ

| B | Y [m] | X [m] |
|---|---|---|
| A | 650 788,64 | 1067 757,70 |
| B | 650 783,76 | 1067 759,64 |

ZAŘÍZNUTÍ BETON. ZPEVNĚNÍ

| B | Y [m] | X [m] |
|---|---|---|
| I | 650 812,01 | 1067 814,05 |
| II | 650 812,37 | 1067 814,97 |
| III | 650 813,11 | 1067 816,85 |
| IV | 650 814,59 | 1067 820,58 |

LEGENDA :

- Odfrézování živič. zpevnění, tl = 5cm
- Rozebrání stáv. žulové kostka 10/10 vč. očištění + vybourání ložné vrstvy
- Rozebrání stáv. dlažby vč. očištění + vybourání ložné vrstvy
- Vybourání beton. zpevnění, tl. = 10cm
- Stržení zemního nánosu krajnic, tl. = 10cm
- Zařízntí betonového zpevnění, tl. = 10cm
- Zařízntí živičného zpevnění, tl. = 5cm
- Pročištění stáv. silničního příkopu
- Výšková úprava stáv. hydrantů a šoupat
- Výšková úprava poklopů KŠ - samonivelační poklopy

Legenda stáv. inž. sítí :

- VODOVOD
- STL. PLYNOVOD
- CETIN SDELOVACI VEDENI PODZEMNI
- CEZ NN KABEL PODZEMNI
- CEZ NN NADZEMNI ELEKTRICKE VEDENI
- CEZ VN NADZEMNI ELEKTRICKE VEDENI
- KANALIZACE SPLAŠKOVÁ
- KANALIZACE TLAKOVÁ
- KANALIZACE DEŠŤOVÁ

JTSK

| | | | |
|---|---|---|---|
| JIŘÍ STRÁNSKÝ, projekce dopravních staveb<br>533 52 Staré Hradiště 142, Pardubice | | | |
| VED. PROJEKTANT | J. STRÁNSKÝ | | |
| PROJEKTOVAL | O. STRÁNSKÝ, DiS. | STUPEŇ DOKUM. | DPS |
| INVESTOR | SÚS Pardubického kraje | KRAJ: PARDUBICKÝ | ČÍSLO ZAK. 404/22 |
| TŘIBŘICHY<br>Oprava silnice III/32232 a III/32238<br>SO 101 - Oprava silnice III/32232 | | POČET FORM. | 5 A4 |
| | | DATUM | 04. 2022 |
| | | MĚŘÍTKO | 1:500 |
| Situace bourání - I. část | | ČÍS. KOPIE: ČÁST D.1.1.2 | ČÍS. PŘÍL. 1a |




LEGENDA :

- Odfrézování živič. zpevnění, tl = 5cm
- Vybourání štěrku, tl. = ~ 20cm
- Rozebrání stáv. žulové kostka 10/10 vč. očištění + vybourání ložné vrstvy
- Vybourání štěrkového zpevnění, tl. = 10cm
- Stržení zemního nánosu krajnic, tl. = 10cm
- Zařízntí živičného zpevnění, tl. = 5cm
- Pročištění stáv. silničního příkopu
- Výšková úprava stáv. hydrantů a šoupat
- Výšková úprava poklopů KŠ - samonivelační poklopy

JTSK

| | | | |
|---|---|---|---|
| JIŘÍ STRÁNSKÝ, projekce dopravních staveb<br>533 52 Staré Hradiště 142, Pardubice | | | |
| VED. PROJEKTANT | J. STRÁNSKÝ | | |
| PROJEKTOVAL | O. STRÁNSKÝ, DiS. | STUPEŇ DOKUM. | DPS |
| INVESTOR | SÚS Pardubického kraje | KRAJ: PARDUBICKÝ | ČÍSLO ZAK. 404/22 |
| TŘIBŘICHY<br>Oprava silnice III/32232 a III/32238<br>SO 101 - Oprava silnice III/32232 | | POČET FORM. | 5 A4 |
| | | DATUM | 04. 2022 |
| | | MĚŘÍTKO | 1:500 |
| Situace bourání - II. část | | ČÍS. KOPIE: ČÁST D.1.1.2 | ČÍS. PŘÍL. 1b |

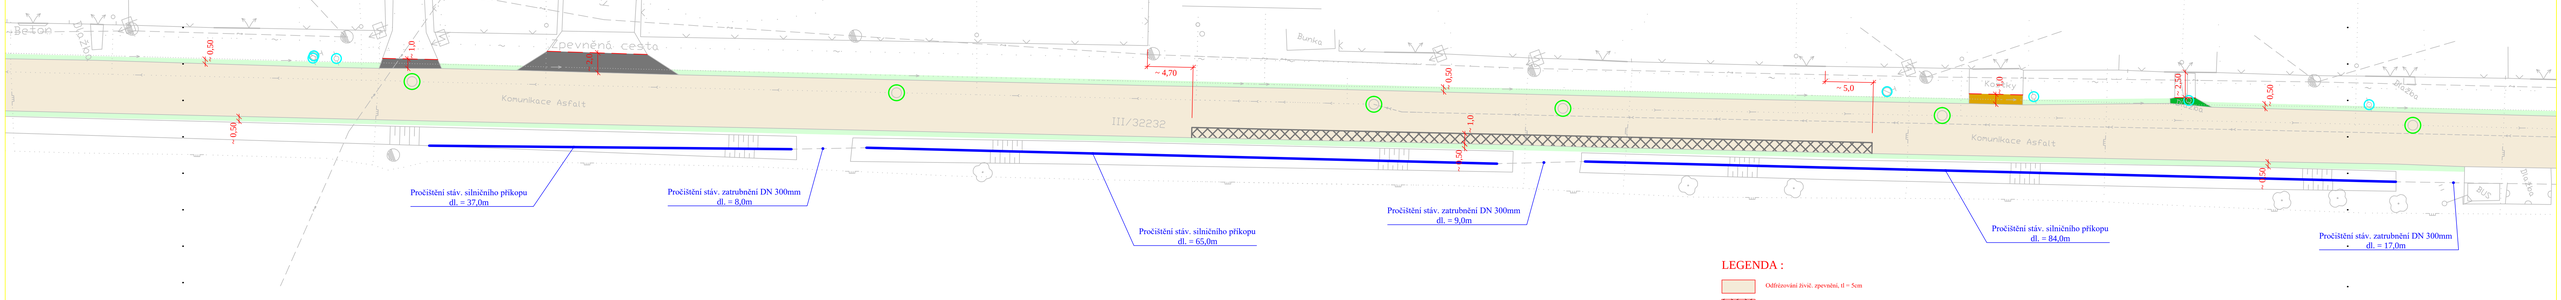


LEGENDA :

- Odfrézování živič. zpevnění, tl = 5cm
- Vybourání štěrku, tl. = ~ 20cm
- Rozebrání stáv. žulové kostka 10/10 vč. očištění + vybourání ložné vrstvy
- Rozebrání stáv. dlažby vč. očištění + vybourání ložné vrstvy
- Vybourání živič. zpevnění, tl. = 5cm
- Stržení zemního nánosu krajnic, tl. = 10cm
- Zařízntí živičného zpevnění, tl. = 5cm
- Rekonstrukce stáv. UV - kompletně nová UV vč. může 500/500mm + procištění přípojky
- Výšková úprava stáv. hydrantů a šoupat
- Výšková úprava poklopů KŠ - samonivelační poklopy

ZAŘÍZNUTÍ ŽIVIČ. ZPEVNĚNÍ

| B | Y [m] | X [m] |
|---|---|---|
| C | 650 981,15 | 1068 265,00 |
| D | 650 986,32 | 1068 279,24 |

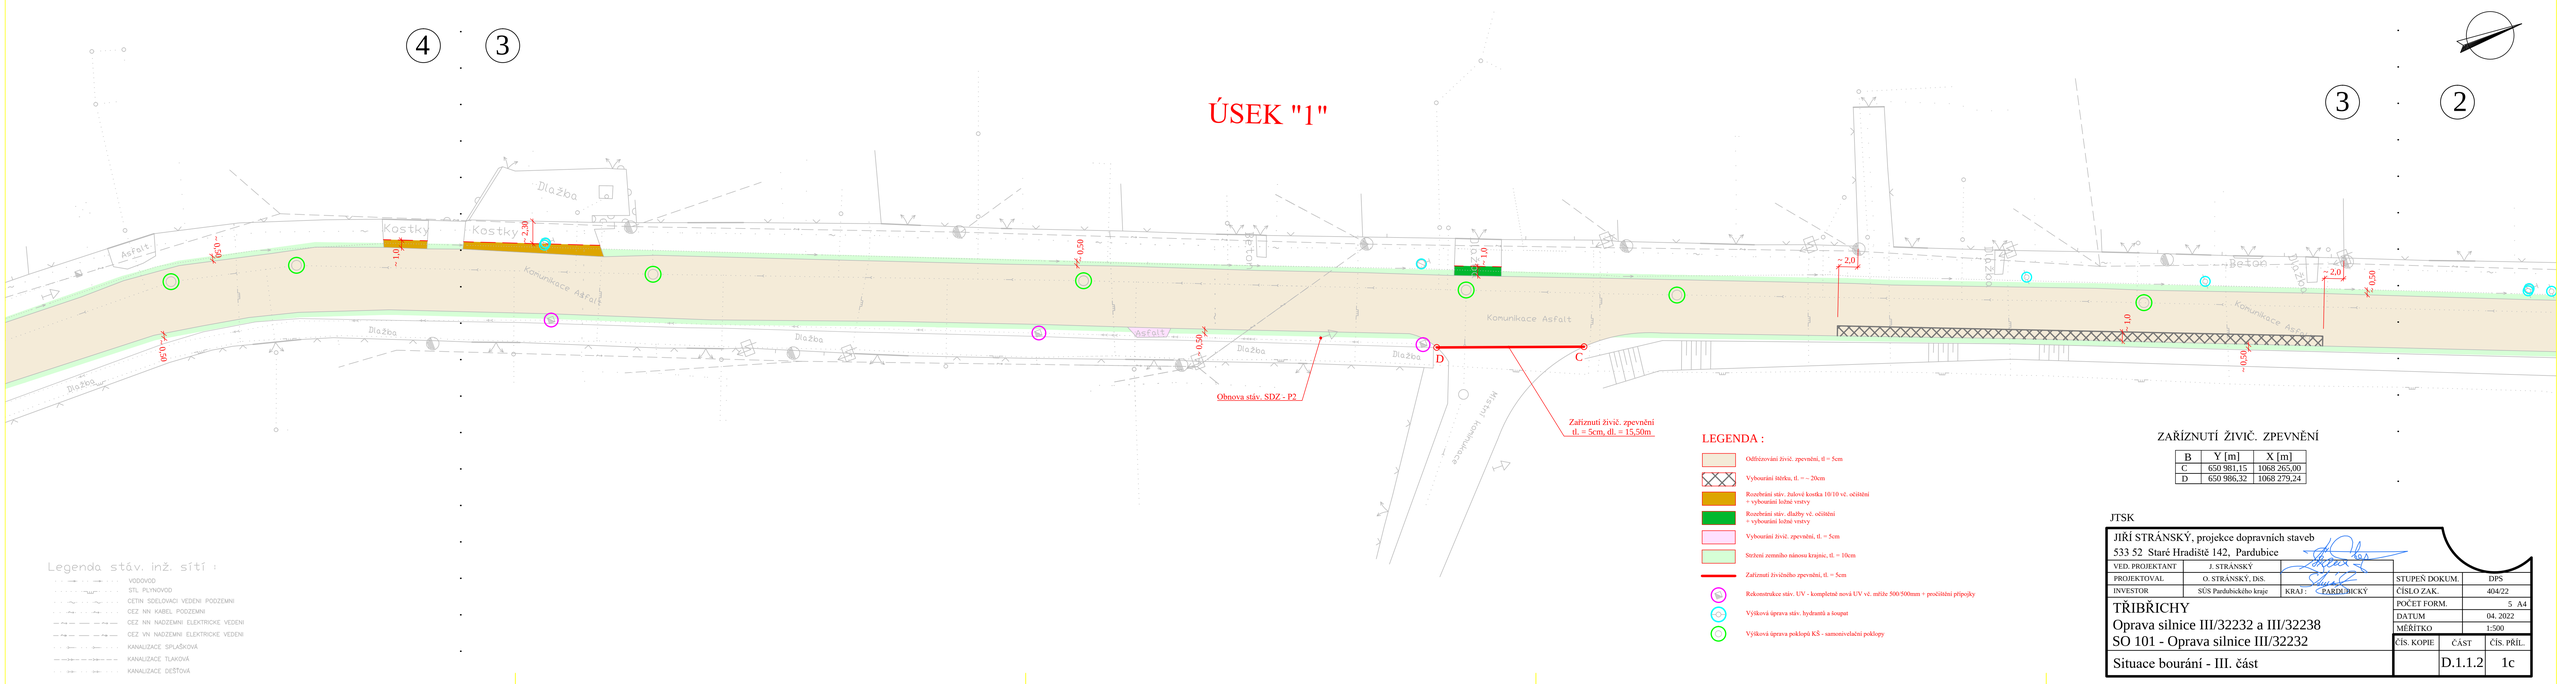JTSK

| | | | |
|---|---|---|---|
| JIŘÍ STRÁNSKÝ, projekce dopravních staveb<br>533 52 Staré Hradiště 142, Pardubice | | | |
| VED. PROJEKTANT | J. STRÁNSKÝ | | |
| PROJEKTOVAL | O. STRÁNSKÝ, DiS. | STUPEŇ DOKUM. | DPS |
| INVESTOR | SÚS Pardubického kraje | KRAJ: PARDUBICKÝ | ČÍSLO ZAK. 404/22 |
| TŘIBŘICHY<br>Oprava silnice III/32232 a III/32238<br>SO 101 - Oprava silnice III/32232 | | POČET FORM. | 5 A4 |
| | | DATUM | 04. 2022 |
| | | MĚŘÍTKO | 1:500 |
| Situace bourání - III. část | | ČÍS. KOPIE: ČÁST D.1.1.2 | ČÍS. PŘÍL. 1c |




LEGENDA :

- Odfrézování živič. zpevnění, tl = 5cm
- Vybourání štěrku, tl. = ~ 20cm
- Rozebrání stáv. žulové kostka 10/10 vč. očištění + vybourání ložné vrstvy
- Rozebrání stáv. dlažby vč. očištění + vybourání ložné vrstvy
- Vybourání beton. zpevnění, tl. = 10cm
- Stržení zemního nánosu krajnic, tl. = 10cm
- Zařízntí betonového zpevnění, tl. = 10cm
- Zařízntí živičného zpevnění, tl. = 5cm
- Rekonstrukce stáv. UV - kompletně nová UV vč. může 500/500mm + procištění přípojky
- Výšková úprava stáv. hydrantů a šoupat
- Výšková úprava poklopů KŠ - samonivelační poklopy

ZAŘÍZNUTÍ ŽIVIČ. ZPEVNĚNÍ

| B | Y [m] | X [m] |
|---|---|---|
| E | 651 033,02 | 1068 473,14 |
| F | 651 035,08 | 1068 480,64 |
| G | 651 039,96 | 1068 488,65 |
| H | 651 050,84 | 1068 502,35 |
| I | 651 079,18 | 1068 537,52 |
| J | 651 083,17 | 1068 534,00 |

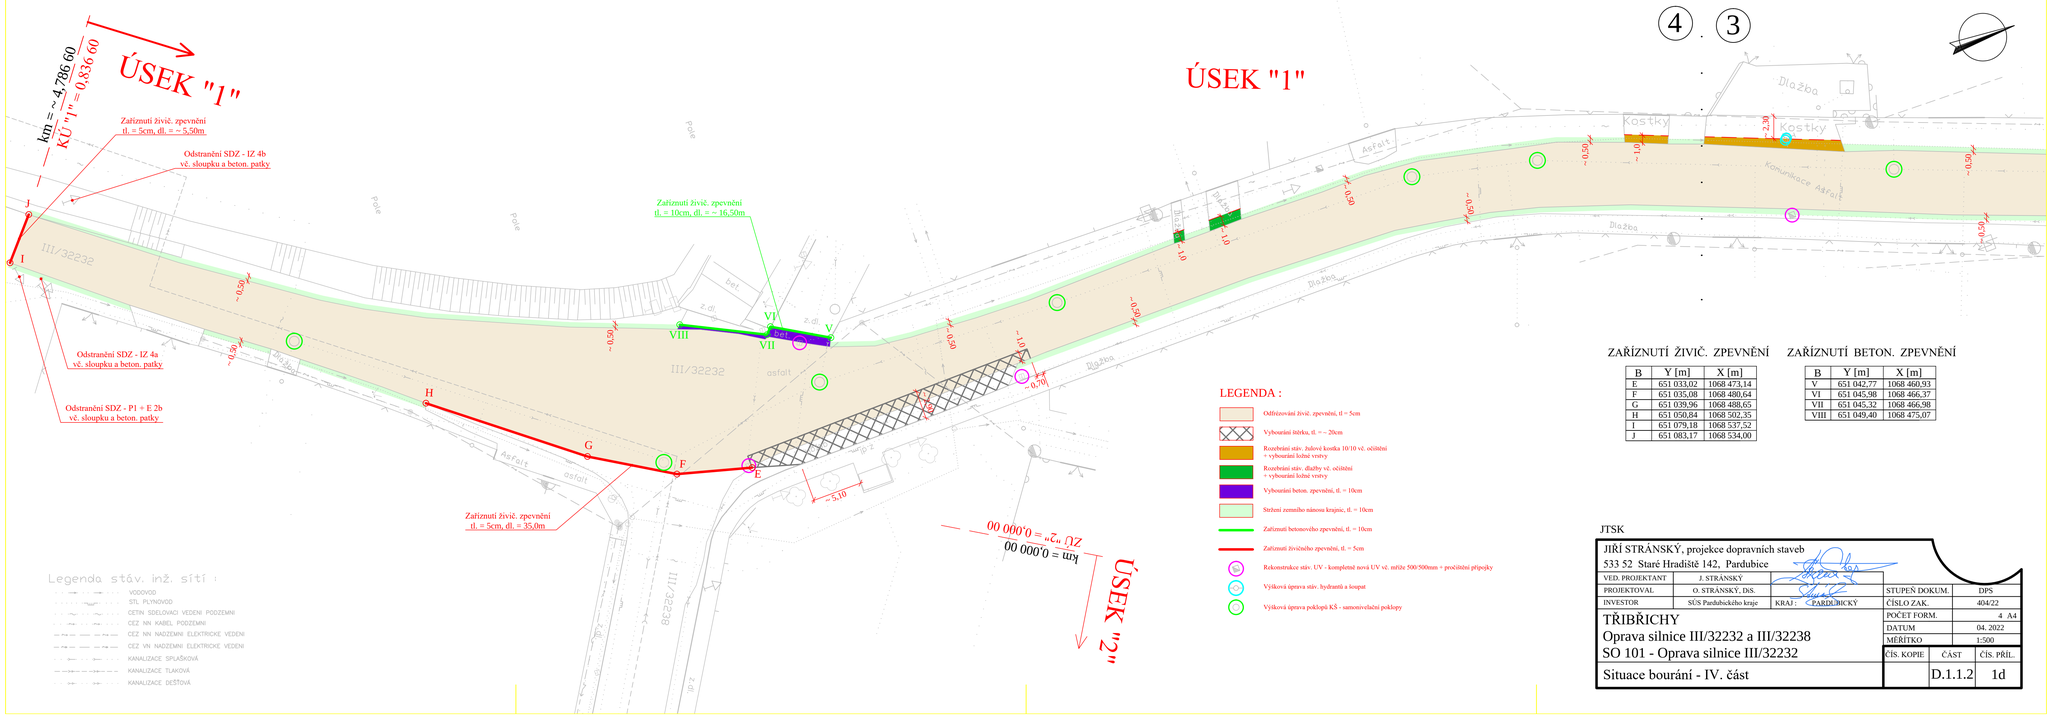ZAŘÍZNUTÍ BETON. ZPEVNĚNÍ

| B | Y [m] | X [m] |
|---|---|---|
| V | 651 042,77 | 1068 460,93 |
| VI | 651 045,98 | 1068 466,37 |
| VII | 651 045,32 | 1068 466,98 |
| VIII | 651 049,40 | 1068 475,07 |

JTSK

| | | | |
|---|---|---|---|
| JIŘÍ STRÁNSKÝ, projekce dopravních staveb<br>533 52 Staré Hradiště 142, Pardubice | | | |
| VED. PROJEKTANT | J. STRÁNSKÝ | | |
| PROJEKTOVAL | O. STRÁNSKÝ, DiS. | STUPEŇ DOKUM. | DPS |
| INVESTOR | SÚS Pardubického kraje | KRAJ: PARDUBICKÝ | ČÍSLO ZAK. 404/22 |
| TŘIBŘICHY<br>Oprava silnice III/32232 a III/32238<br>SO 101 - Oprava silnice III/32232 | | POČET FORM. | 4 A4 |
| | | DATUM | 04. 2022 |
| | | MĚŘÍTKO | 1:500 |
| Situace bourání - IV. část | | ČÍS. KOPIE: ČÁST D.1.1.2 | ČÍS. PŘÍL. 1d |