KOORDINAČNÍ SITUACE
1: 250

LIST

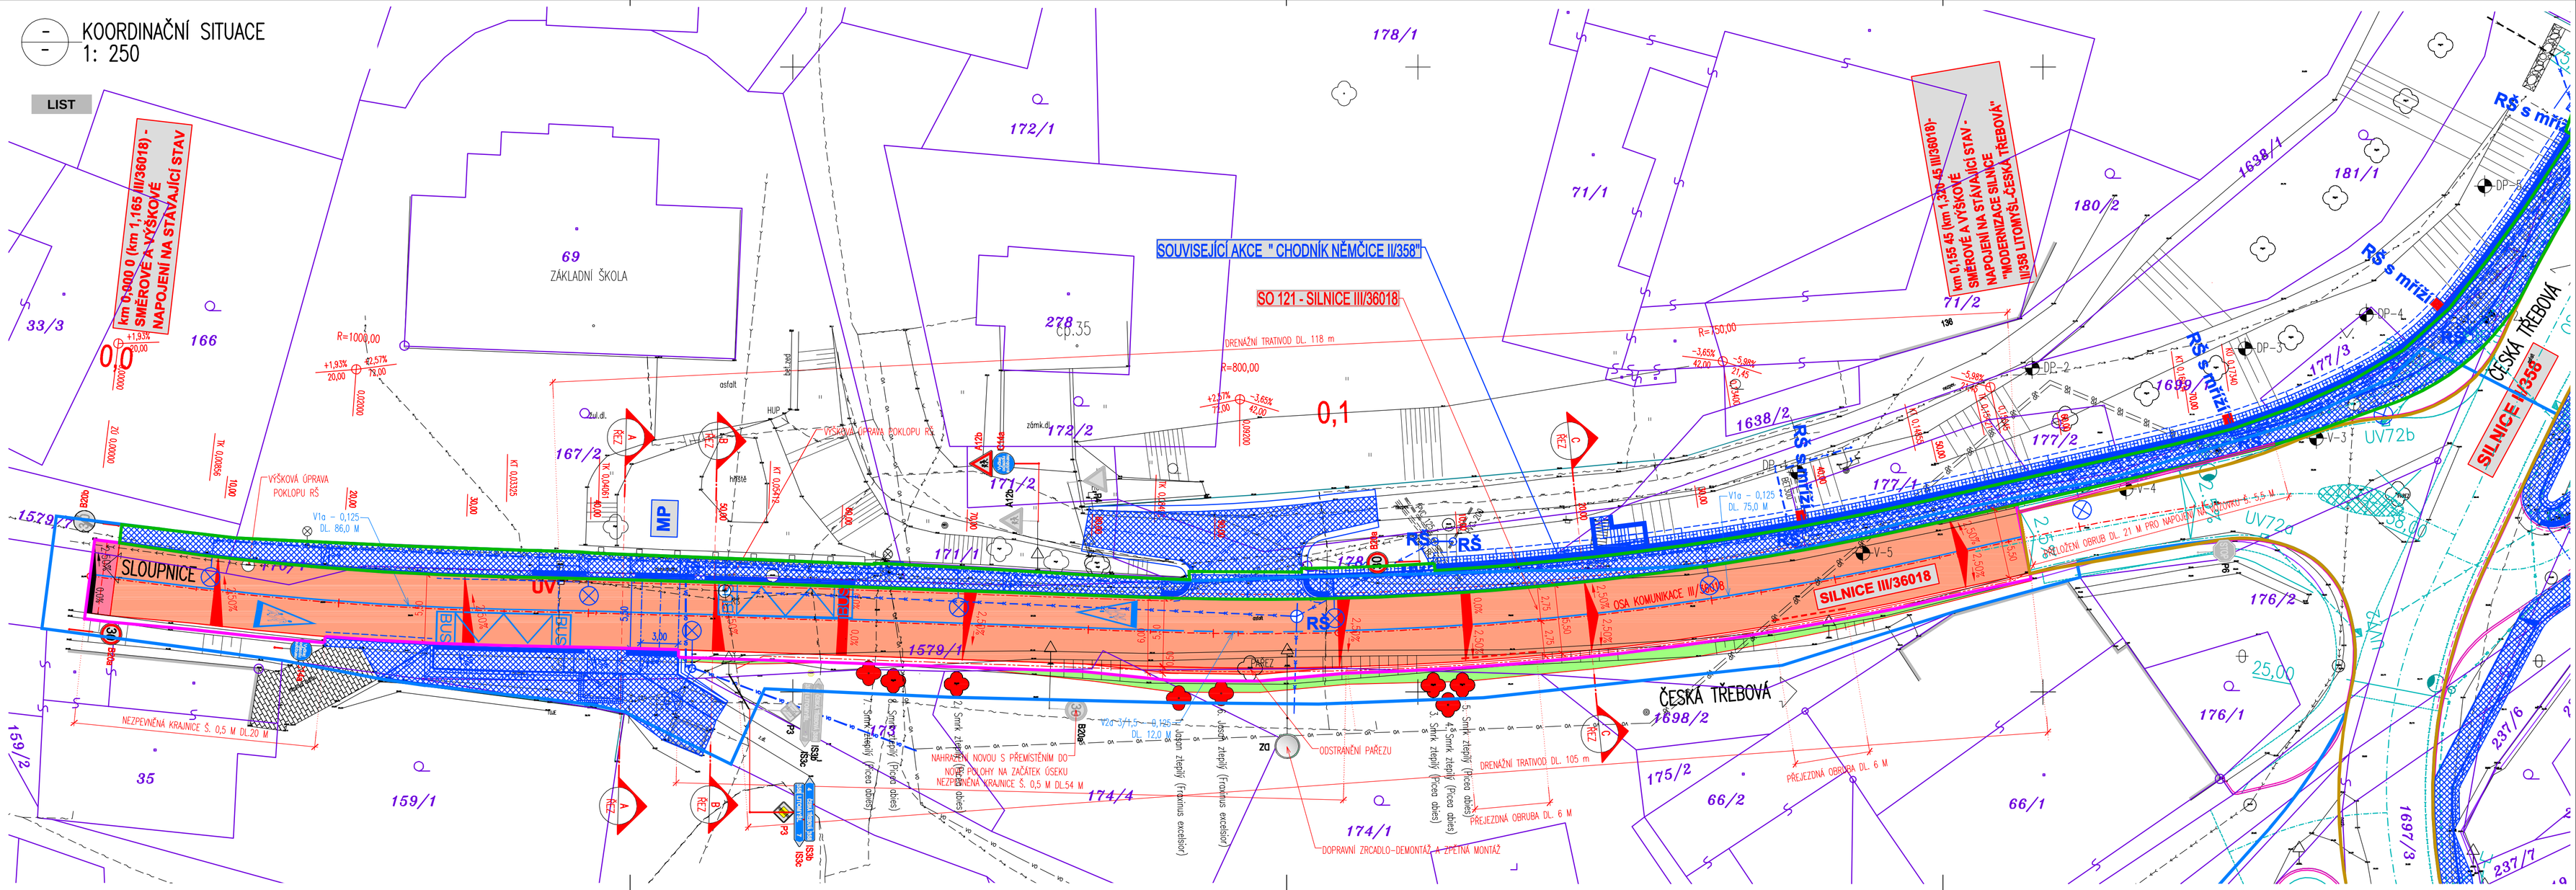

PŘEHLEDNÁ SITUACE KLADU LISTŮ
1:3000

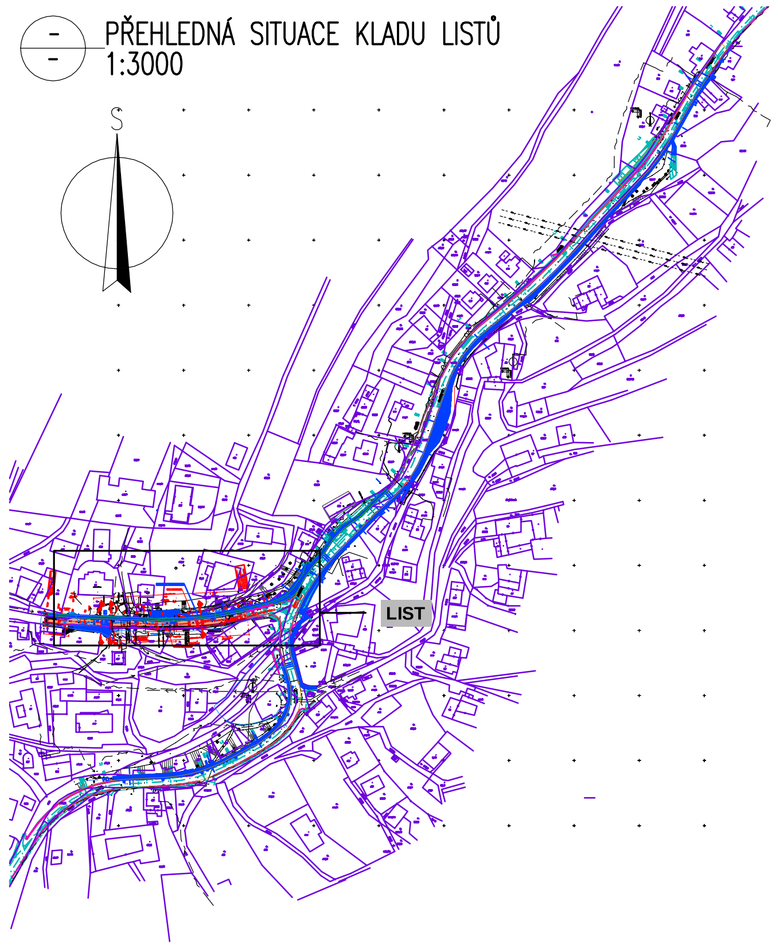

LEGENDA STÁVAJÍCÍ STAV :

- HRANY PLOCH, BUDOV, ROZHRANÍ POVRCHŮ, KULTUR ATD.
- KOVOVÉ PLOTY
- DŘEVĚNÉ PLOTY
- SVODIDLA, ZÁBRADLÍ
- ZAMĚŘENÉ BUDOVY
- ZÁKRES HRANIC POZEMKŮ DLE KN
- 146/15 ČÍSLA POZEMKŮ DLE KN

LEGENDA STÁVAJÍCÍCH INŽENÝRSKÝCH SÍTÍ:

- PODZEMNÍ SDĚLOVACÍ VEDENÍ – CETIN a.s. – ZAMĚŘENÝ PRŮBĚH
- PODZEMNÍ SDĚLOVACÍ VEDENÍ – CETIN a.s. – NEZAMĚŘENÝ PRŮBĚH, NEPROVOZOVANÉ SÍTĚ
- ELEKTRICKÉ VEDENÍ NN NADZEMNÍ – ČEZ DISTRIBUCE a.s.
- ELEKTRICKÉ VEDENÍ NN PODZEMNÍ – ČEZ DISTRIBUCE a.s.
- STL PODZEMNÍ PLYNOVOD – GridServices, s.r.o.
- VODOVODNÍ ŘAD – OBEC NĚMČICE
- SPLAŠKOVÁ KANALIZACE – OBEC NĚMČICE
- DEŠŤOVÁ KANALIZACE – OBEC NĚMČICE
- VEŘEJNÉ OSVĚTLENÍ PODZEMNÍ – OBEC NĚMČICE
- VEŘEJNÉ OSVĚTLENÍ NADZEMNÍ – OBEC NĚMČICE

MĚŘÍTKO:

1:250

m 2,5 5,0 7,5 10,0 12,5

1:3000

m 30 60 90 120 150

LEGENDA NOVÝ STAV:

- OSA KOMUNIKACE
- NOVÝ STAV
- ŘEZANÁ SPÁRA Š. 10 mm TL. 40 mm S ASF. ZÁLIVKOU
- 7,00 KÓTY NAVRŽENÝCH ČÁSTÍ
- ULIČNÍ VPUSŤ
- STROM URČENÝ KE SKÁCENÍ
- SOUVISEJÍCÍ AKCE "MODERNIZACE SILNICE II/358 LITOMYŠL–ČESKÁ TŘEBOVÁ"
- SOUVISEJÍCÍ AKCE " CHODNÍK NĚMČICE II/358"
- SILNIČNÍ OBRUBY ŘEŠENÉ V RÁMCI AKCE "MODERNIZACE SILNICE II/358 LITOMYŠL–ČESKÁ TŘEBOVÁ"
- SNÍŽENÉ SILNIČNÍ OBRUBY ŘEŠENÉ V RÁMCI AKCE "MODERNIZACE SILNICE II/358 LITOMYŠL–ČESKÁ TŘEBOVÁ"

LEGENDA POVRCHŮ:

- ASFALTOVÝ POVRCH – KOMUNIKACE – HLAVNÍ TRASA – ÚPLNÁ VÝMĚNA KONSTRUKCE VOZOVKY
- ASFALTOVÝ POVRCH – OBNOVA ASFALTOVÉHO KRYTU – NAPOJENÍ NA STÁVAJÍCÍ STAV
- OHUMUSOVÁNÍ A OSETÍ TRAVNÍM SEMENEM

LEGENDA ZÁBORŮ:

- HRANICE TRVALÉHO ZÁBORU POZEMKŮ
- HRANICE DOČASNÉHO ZÁBORU POZEMKŮ

LEGENDA SOUVISEJÍCÍCH ZÁBORŮ:

- HRANICE TRVALÉHO ZÁBORU – SOUVISEJÍCÍ AKCE MODERNIZACE SILNICE II/358 LITOMYŠL–ČESKÁ TŘEBOVÁ
- HRANICE TRVALÉHO ZÁBORU – SOUVISEJÍCÍ AKCE CHODNÍK NĚMČICE II/358

SEZNAM STAVEBNÍCH OBJEKTŮ:

SO 121 – SILNICE III/36018
SO 181 – DOČASNÉ DOPRAVNÍ OPATŘENÍ

LEGENDA VODOROVNÉHO DOPRAVNÍHO ZNAČENÍ

- V1a–PODÉLNÁ ČÁRA SOUVISLÁ Š. 125 mm
- V2a–PODÉLNÁ ČÁRA PŘERUŠOVANÁ 3/1,5 m Š. 125 mm
- V11a–ZASTÁVKA AUTOBUSU
- PŘEDEM PŘIPRAVENÉ SYMBOLY – POZOR DĚTI

LEGENDA SVISLÉHO DOPRAVNÍHO ZNAČENÍ

- P4 STÁVAJÍCÍ DOPRAVNÍ ZNAČKY (DEMONTÁŽ–VÝMĚNA ZA NOVÉ)
- P4 NOVÉ DOPRAVNÍ ZNAČKY (DEMONTÁŽ STÁVAJÍCÍCH A MONTÁŽ NOVÝCH ČI DOPLNĚNÍ)

C. PDPS

SOUŘADNICOVÝ SYSTÉM: S-JTSK
VÝŠKOVÝ SYSTÉM: BpV

KRESLIL:	MILOŠ BEDNÁŘ, DiS.		MDS PROJEKT
ZPRACOVAL:	MILOŠ BEDNÁŘ, DiS.		FORSTEROVA Č.P. 175, 566 01 VYSOKÉ MÝTO
TECHNICKÁ KONTROLA:	ING. JAN BURSA		EMAIL: MDS@MDSPROJEKT.CZ
ZODPOVĚDNÝ PROJEKTANT:	ING. JAN BURSA		
HLAVNÍ PROJEKTANT:	MILOŠ BEDNÁŘ, DiS.		
KRAJ: PARDUBICKÝ	OKRES: SVITAVY	OBEC: NĚMČICE	

INVESTOR: PARDUBICKÝ KRAJ, KOMENSKÉHO NÁMĚSTÍ 125, 532 11 PARDUBICE	
AKCE: MODERNIZACE SILNICE III/36018 NĚMČICE	
OBJEKT: C. SITUAČNÍ VÝKRESY	
OBSAH: KOORDINAČNÍ SITUACE	
STUPEŇ:	PDPS
ZAK.ČÍSLO:	2524–21–3
ARCHIVNÍ ČÍSLO:	2524
DATUM:	10/2021
FORMÁT:	8xA4
MĚŘÍTKO:	1:250, 3000
ČÍSLO SOUPRAVY:	ČÍSLO PŘÍLOHY: C.3.