
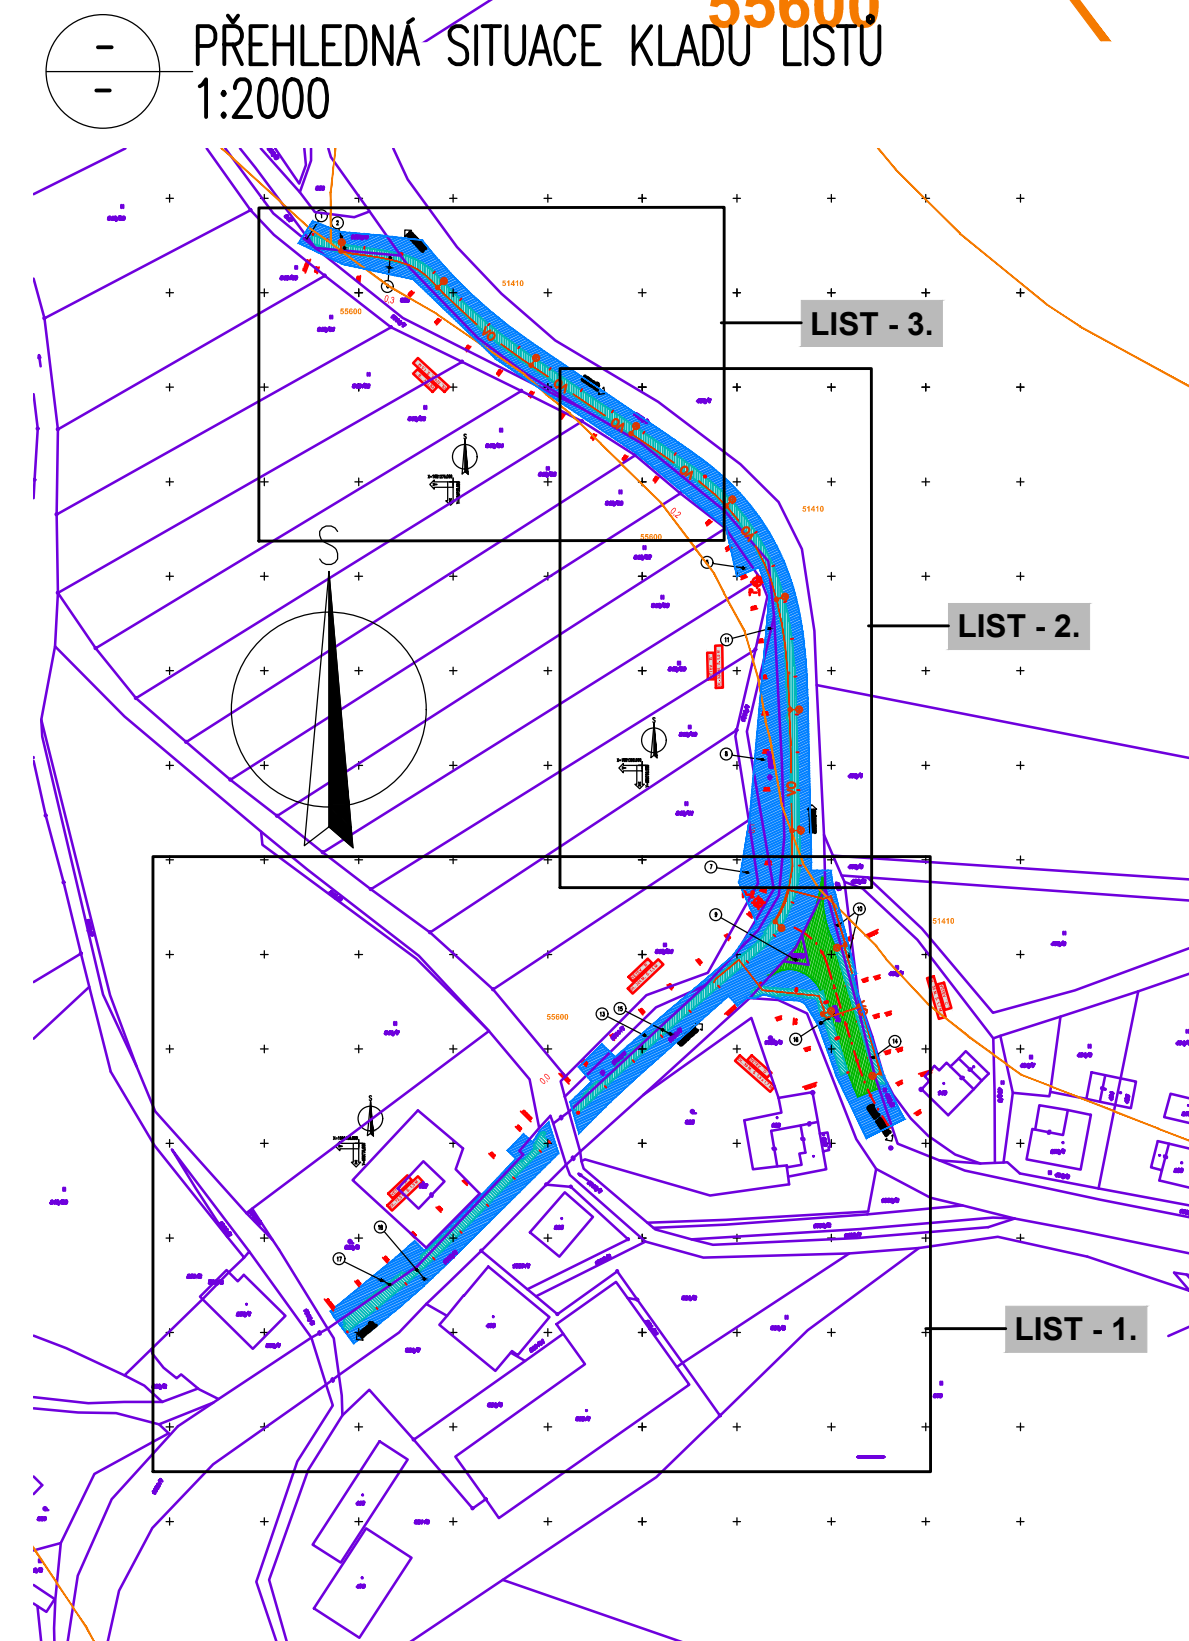
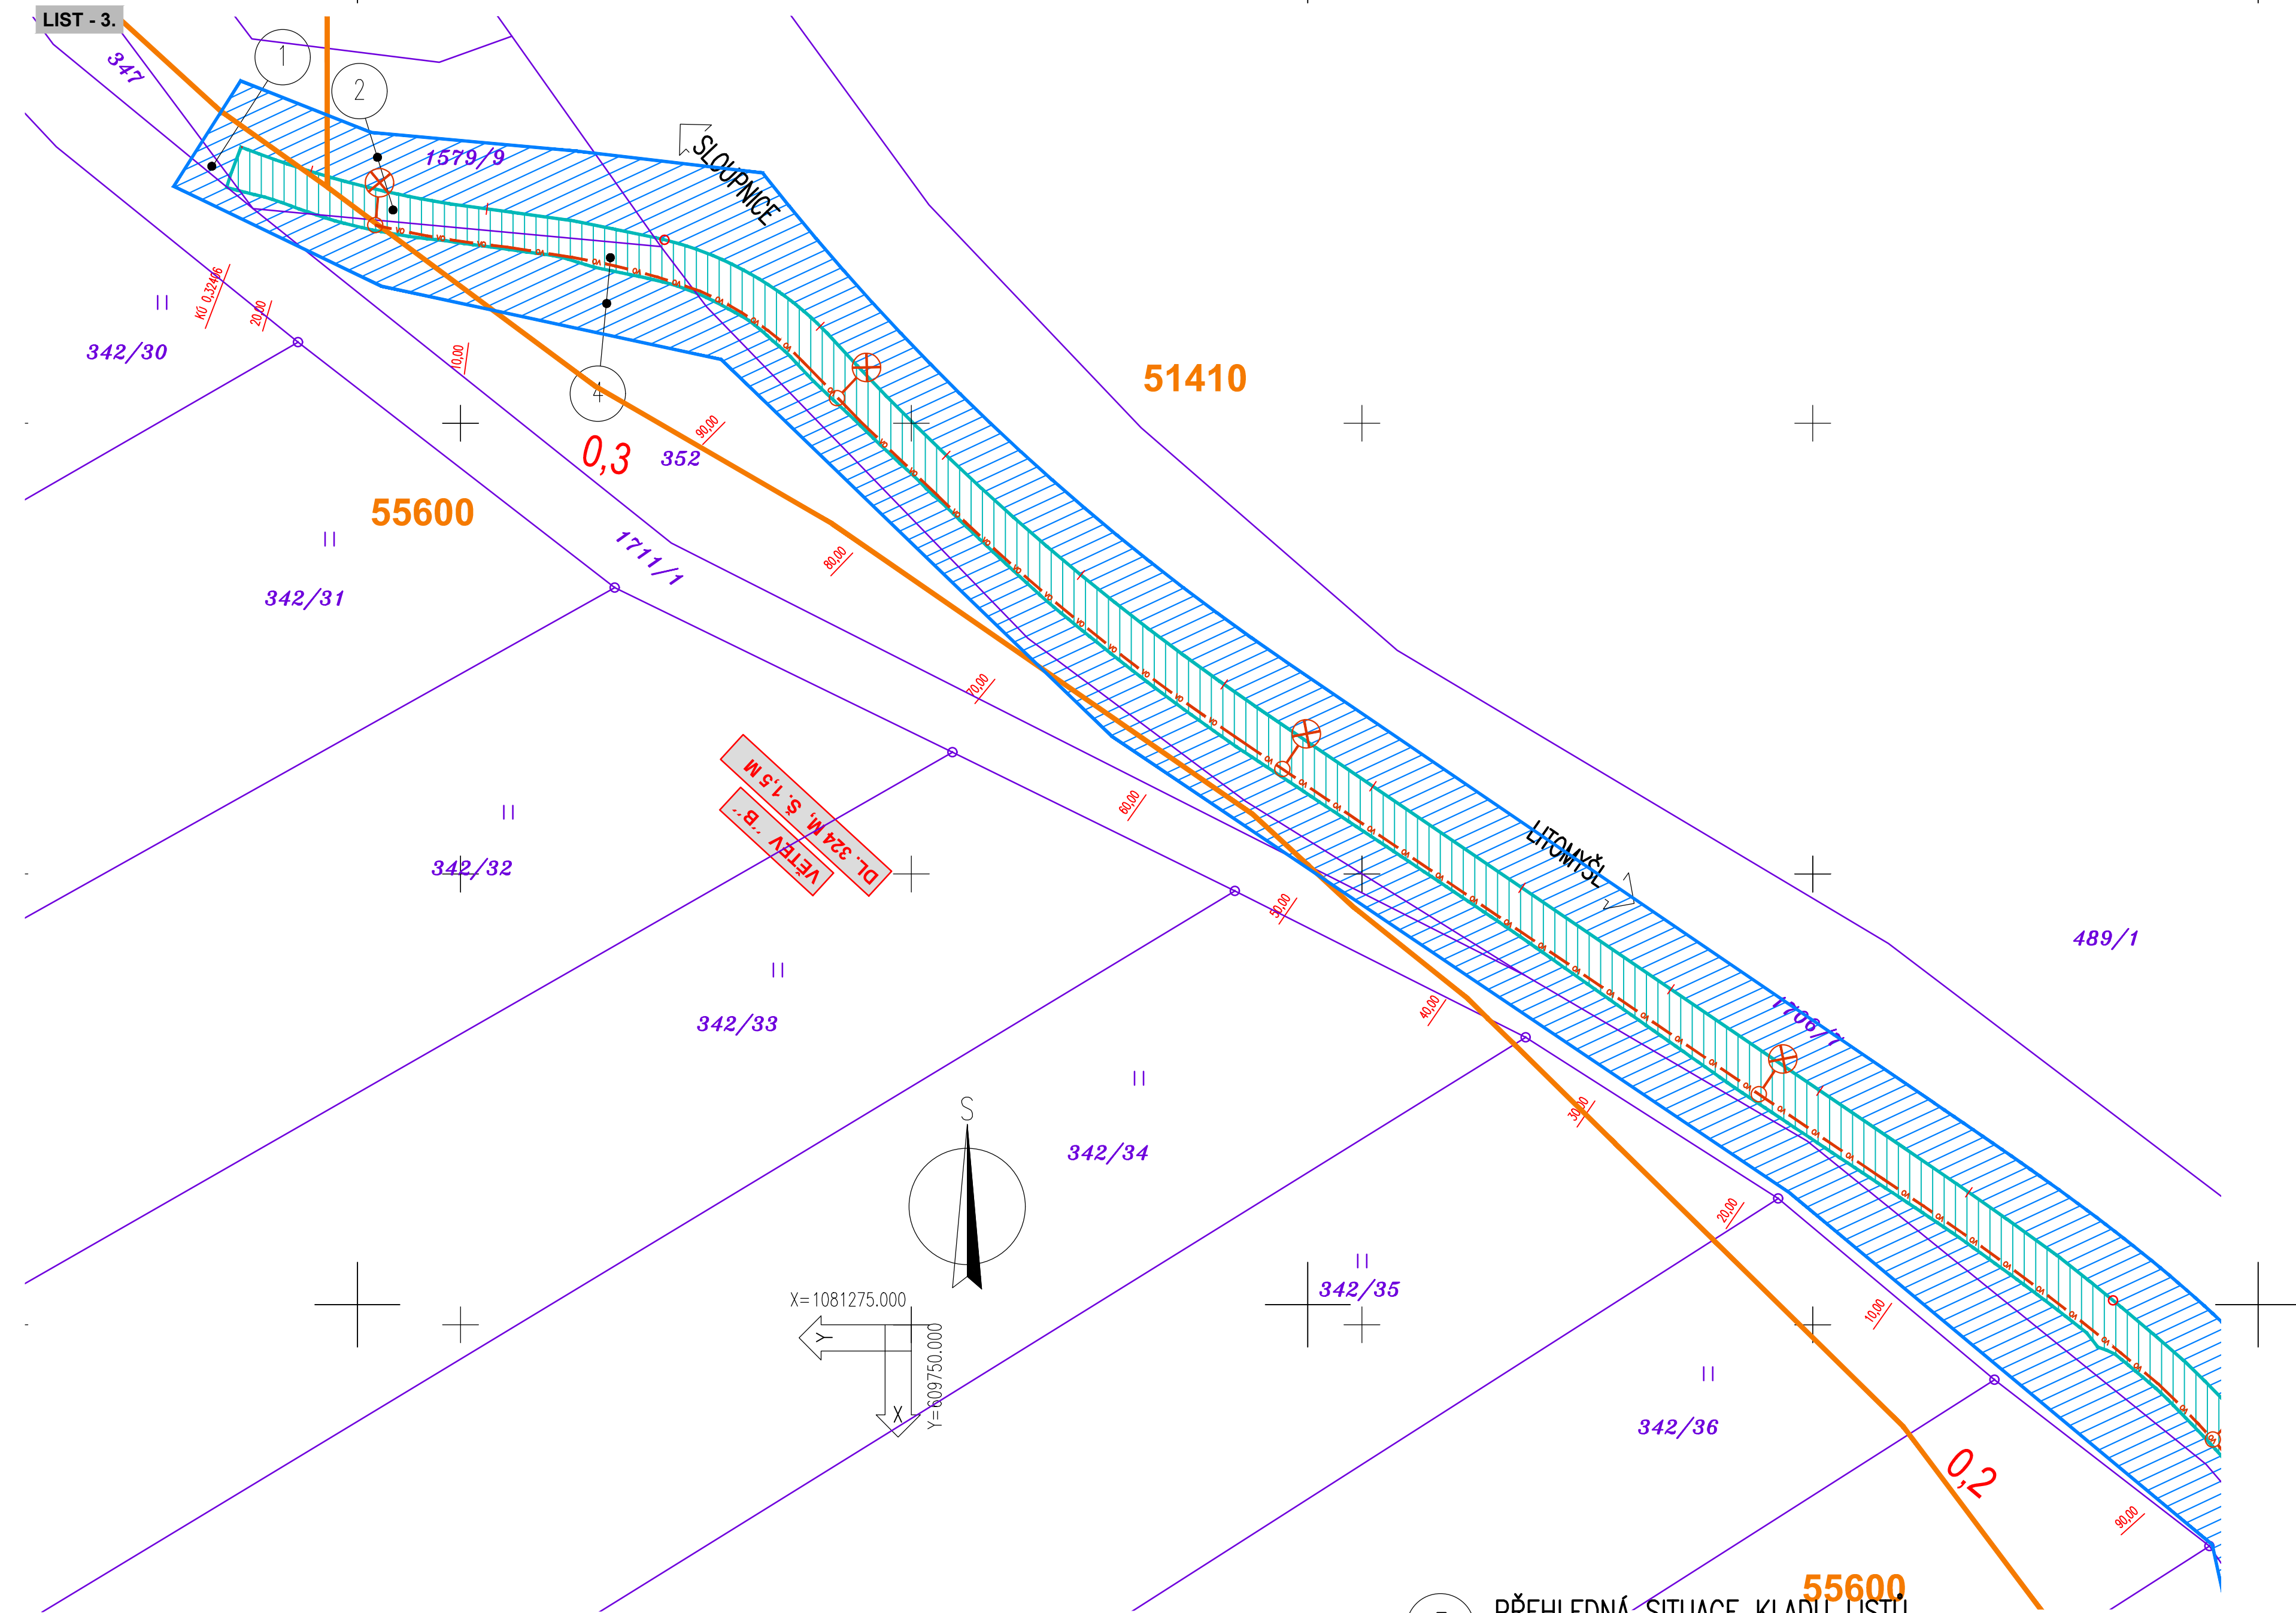


SITUACE DOTČENÝCH POZEMKŮ – DÍL 2.
1: 250

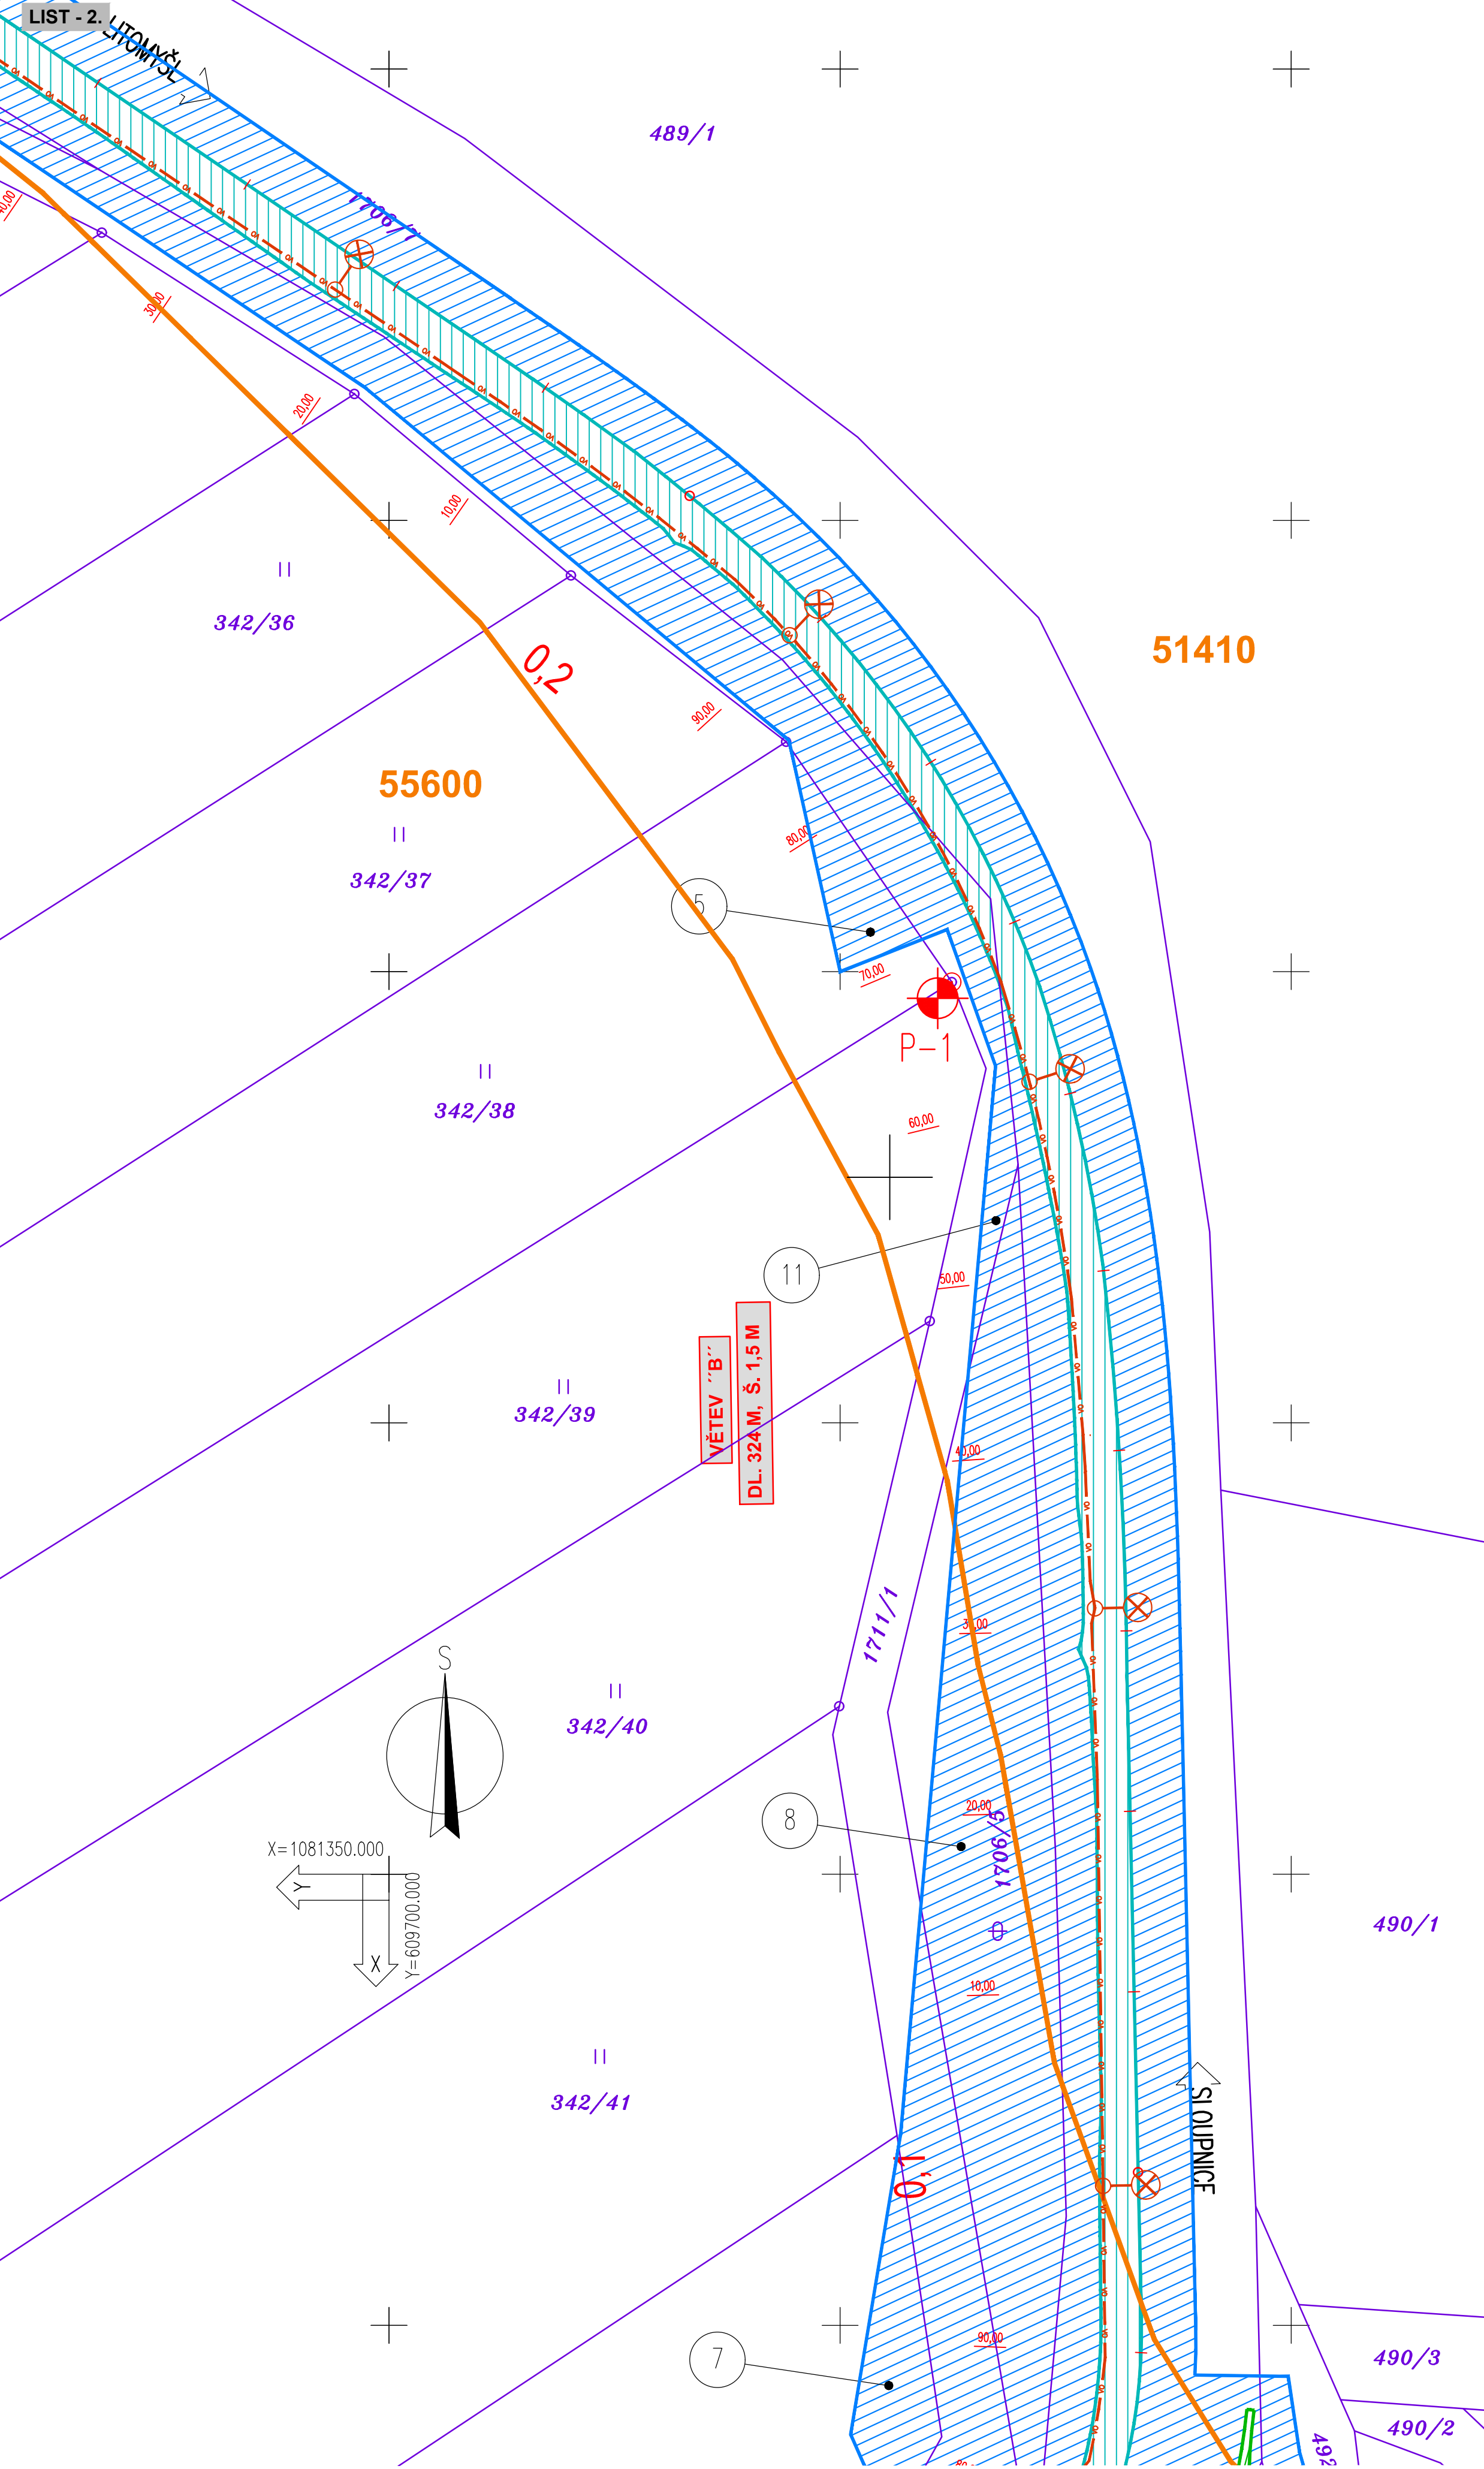

LEGENDA STÁVAJÍCÍ STAV:
146/15 ZÁKRES HRANIC POZEMKŮ DLE KN
ČÍSLO POZEMKŮ DLE KN

LEGENDA ZABORŮ:
HRANICE A PLOCHA TRVALÉHO ZABORU POZEMKŮ SO 121
HRANICE A PLOCHA TRVALÉHO ZABORU POZEMKŮ SO 134
HRANICE A PLOCHA DOČASNÉHO ZABORU POZEMKŮ
POŘÁDOVÉ ČÍSLO DOTČENÉHO POZEMKU TRVALÝM A DOČASNÝM ZABOREM
32310 ZÁKRES HRANIC BPEJ
ČÍSLO BPEJ

LEGENDA NOVĚ NAVRŽENÝCH INŽENÝRSKÝCH SÍTÍ:
SO 401 – VEŘEJNÉ OSVĚTLENÍ

MĚŘÍTKO:
1:250
m 2,5 5,0 7,5 10,0 12,5
1:2000
m 20 40 60 80 100

F.1.
DUSP+PDPS

SOUŘADNICOVÝ SYSTÉM: S-JTSK		VÝŠKOVÝ SYSTÉM: BpM	
KRESLEJÍCÍ: MĚLOŠ BEDNÁŘ, DIS.		ZPRACOVÁNÍ: MĚLOŠ BEDNÁŘ, DIS.	
TECHNICKÁ KONTROLA: ING. JAN BURSA		ZODPOVĚDNÝ PROJEKTANT: ING. JAN BURSA	
HLAVNÍ PROJEKTANT: MĚLOŠ BEDNÁŘ, DIS.		KRAJ: PARDUBICKÝ	OKRES: SVITAVY
INVESTOR: Obec Náměčice, Náměčice 101, 561 18 Náměčice		OBEC: NĚMČICE	
CHODNÍK PODÉL SILNICE II/360 A II/36018		STUPEŇ: DUSP+PDPS	
OBJEKT: F.1. – ZÁBOROVÝ ELABORÁT		ZAK.ČÍSLO: 2271-20-3	
OBSAH: SITUACE DOTČENÝCH POZEMKŮ – DÍL 2.		ARCHIVNÍ ČÍSLO: 2271	
		DATA: 03/2021	
		FORMÁT: 10 A4	
		MĚŘÍTKO: 1:250, 2000	
		ČÍSLO SOUPRAVY: ČÍSLO PŘÍLOHY: F.1.1.2.	