DOČASNÉ DOPRAVNÍ OPATŘENÍ – I. FÁZE OPRAVY
1 : 250

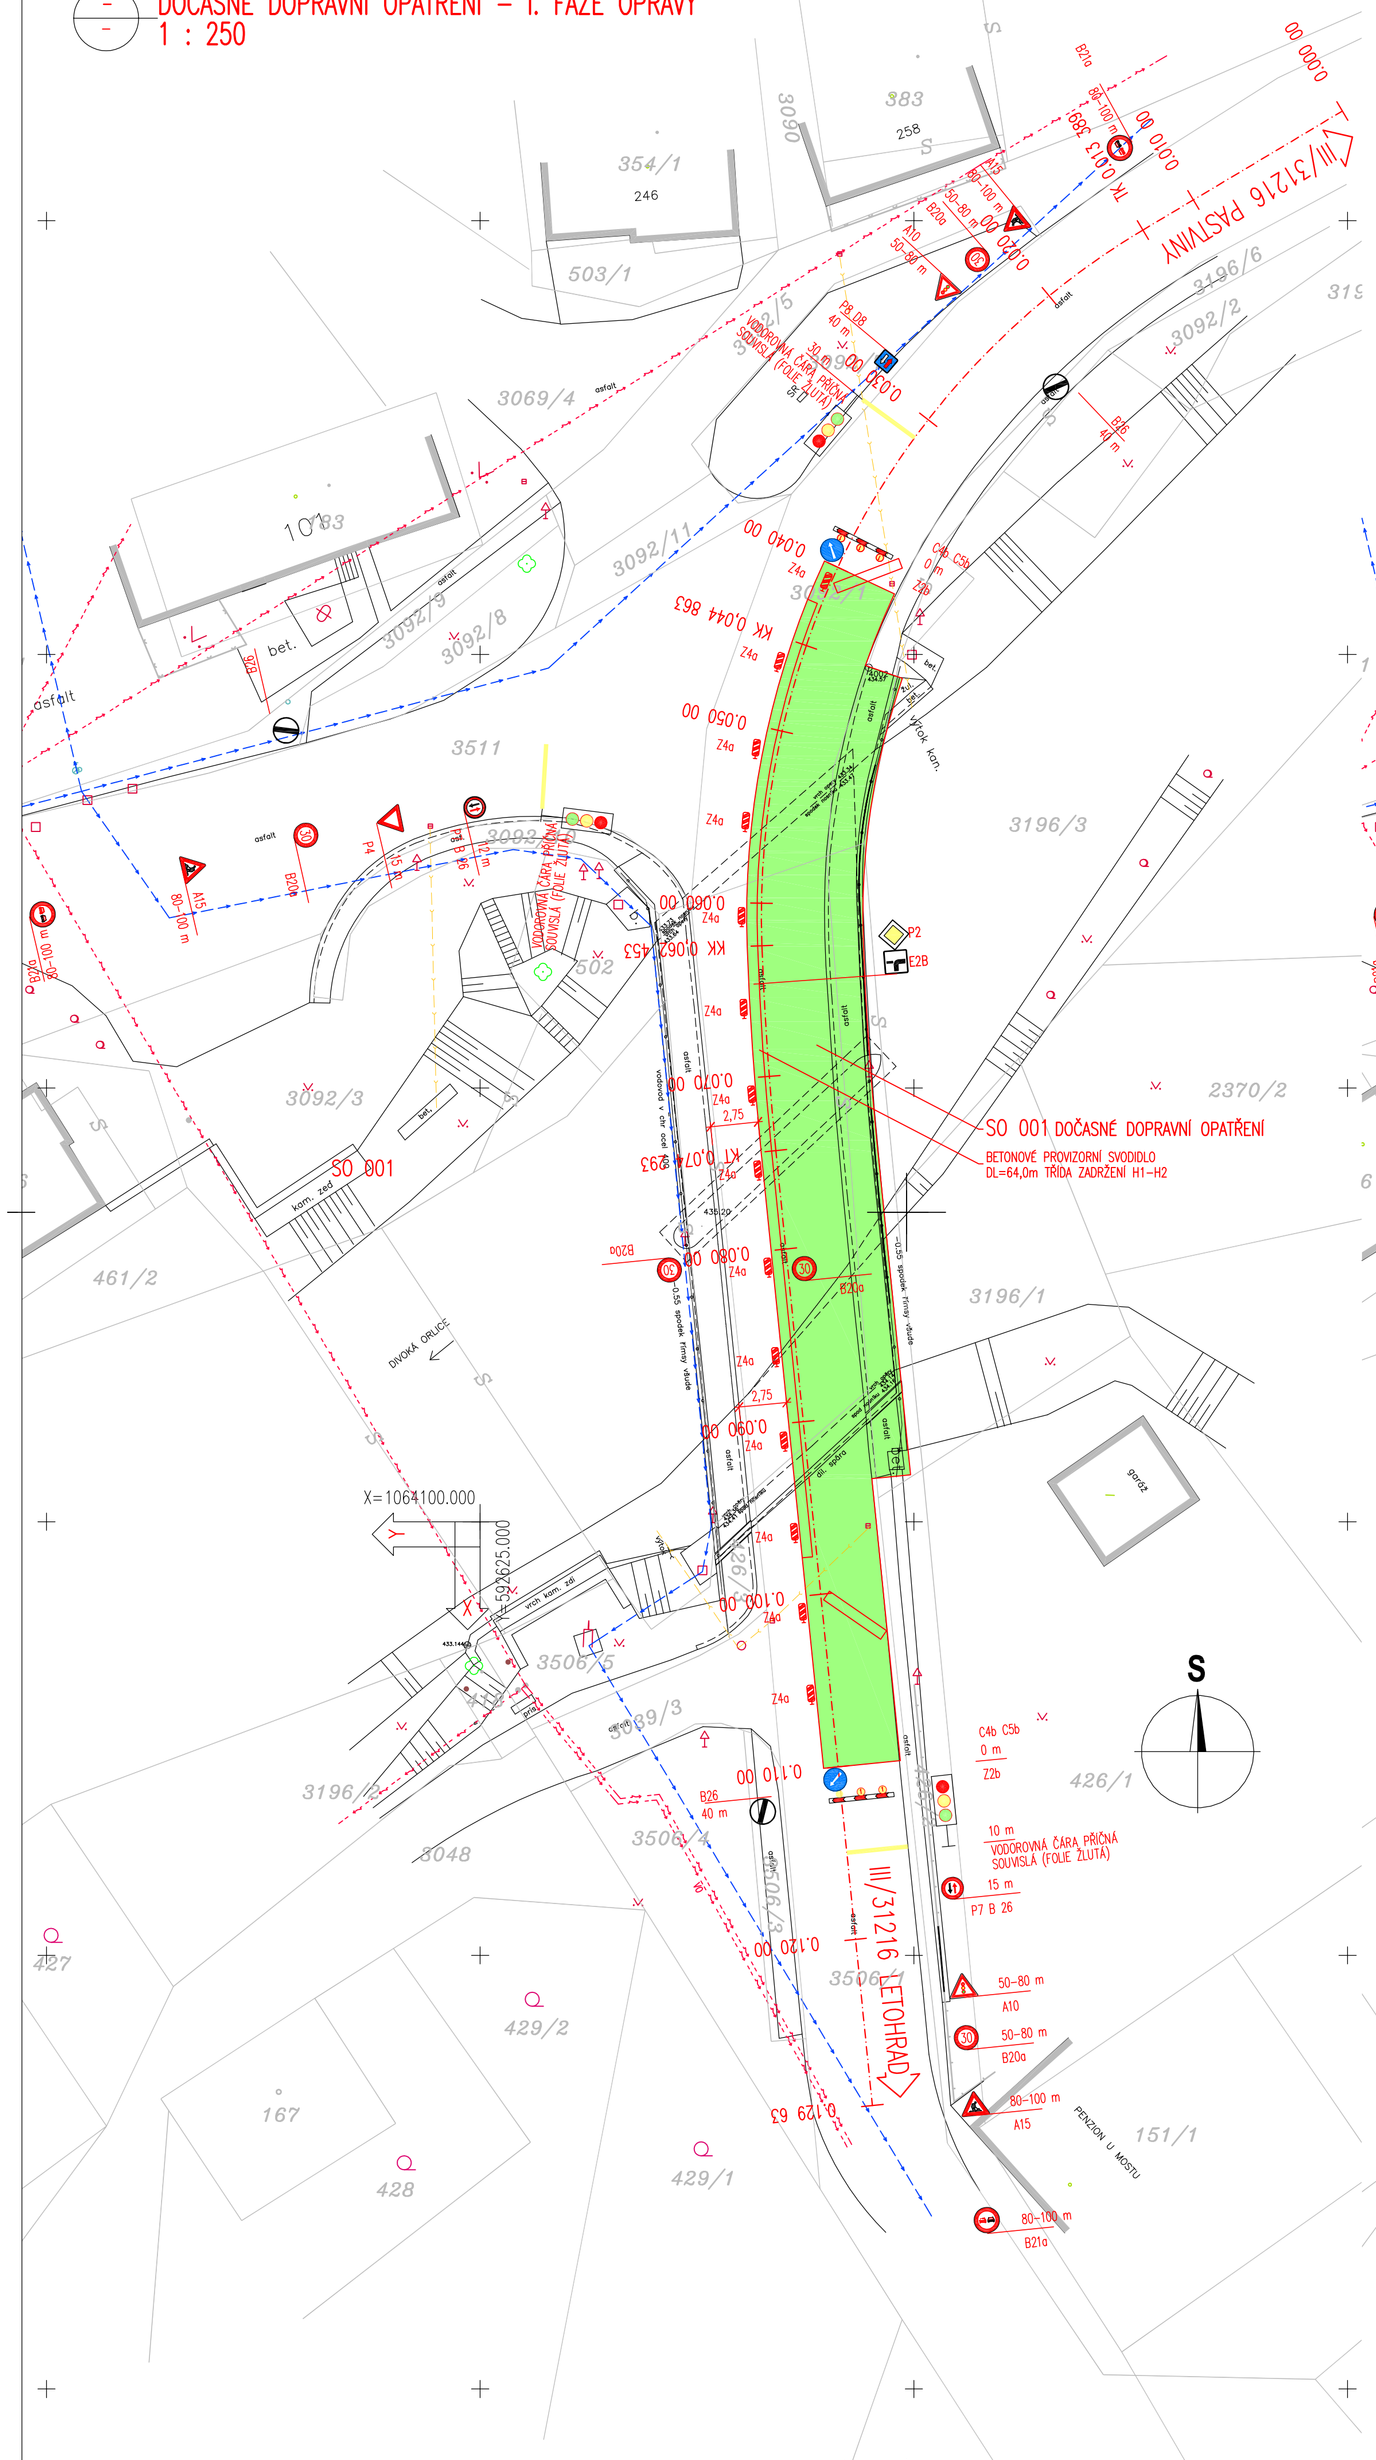

DOČASNÉ DOPRAVNÍ OPATŘENÍ – II. FÁZE OPRAVY
1 : 250

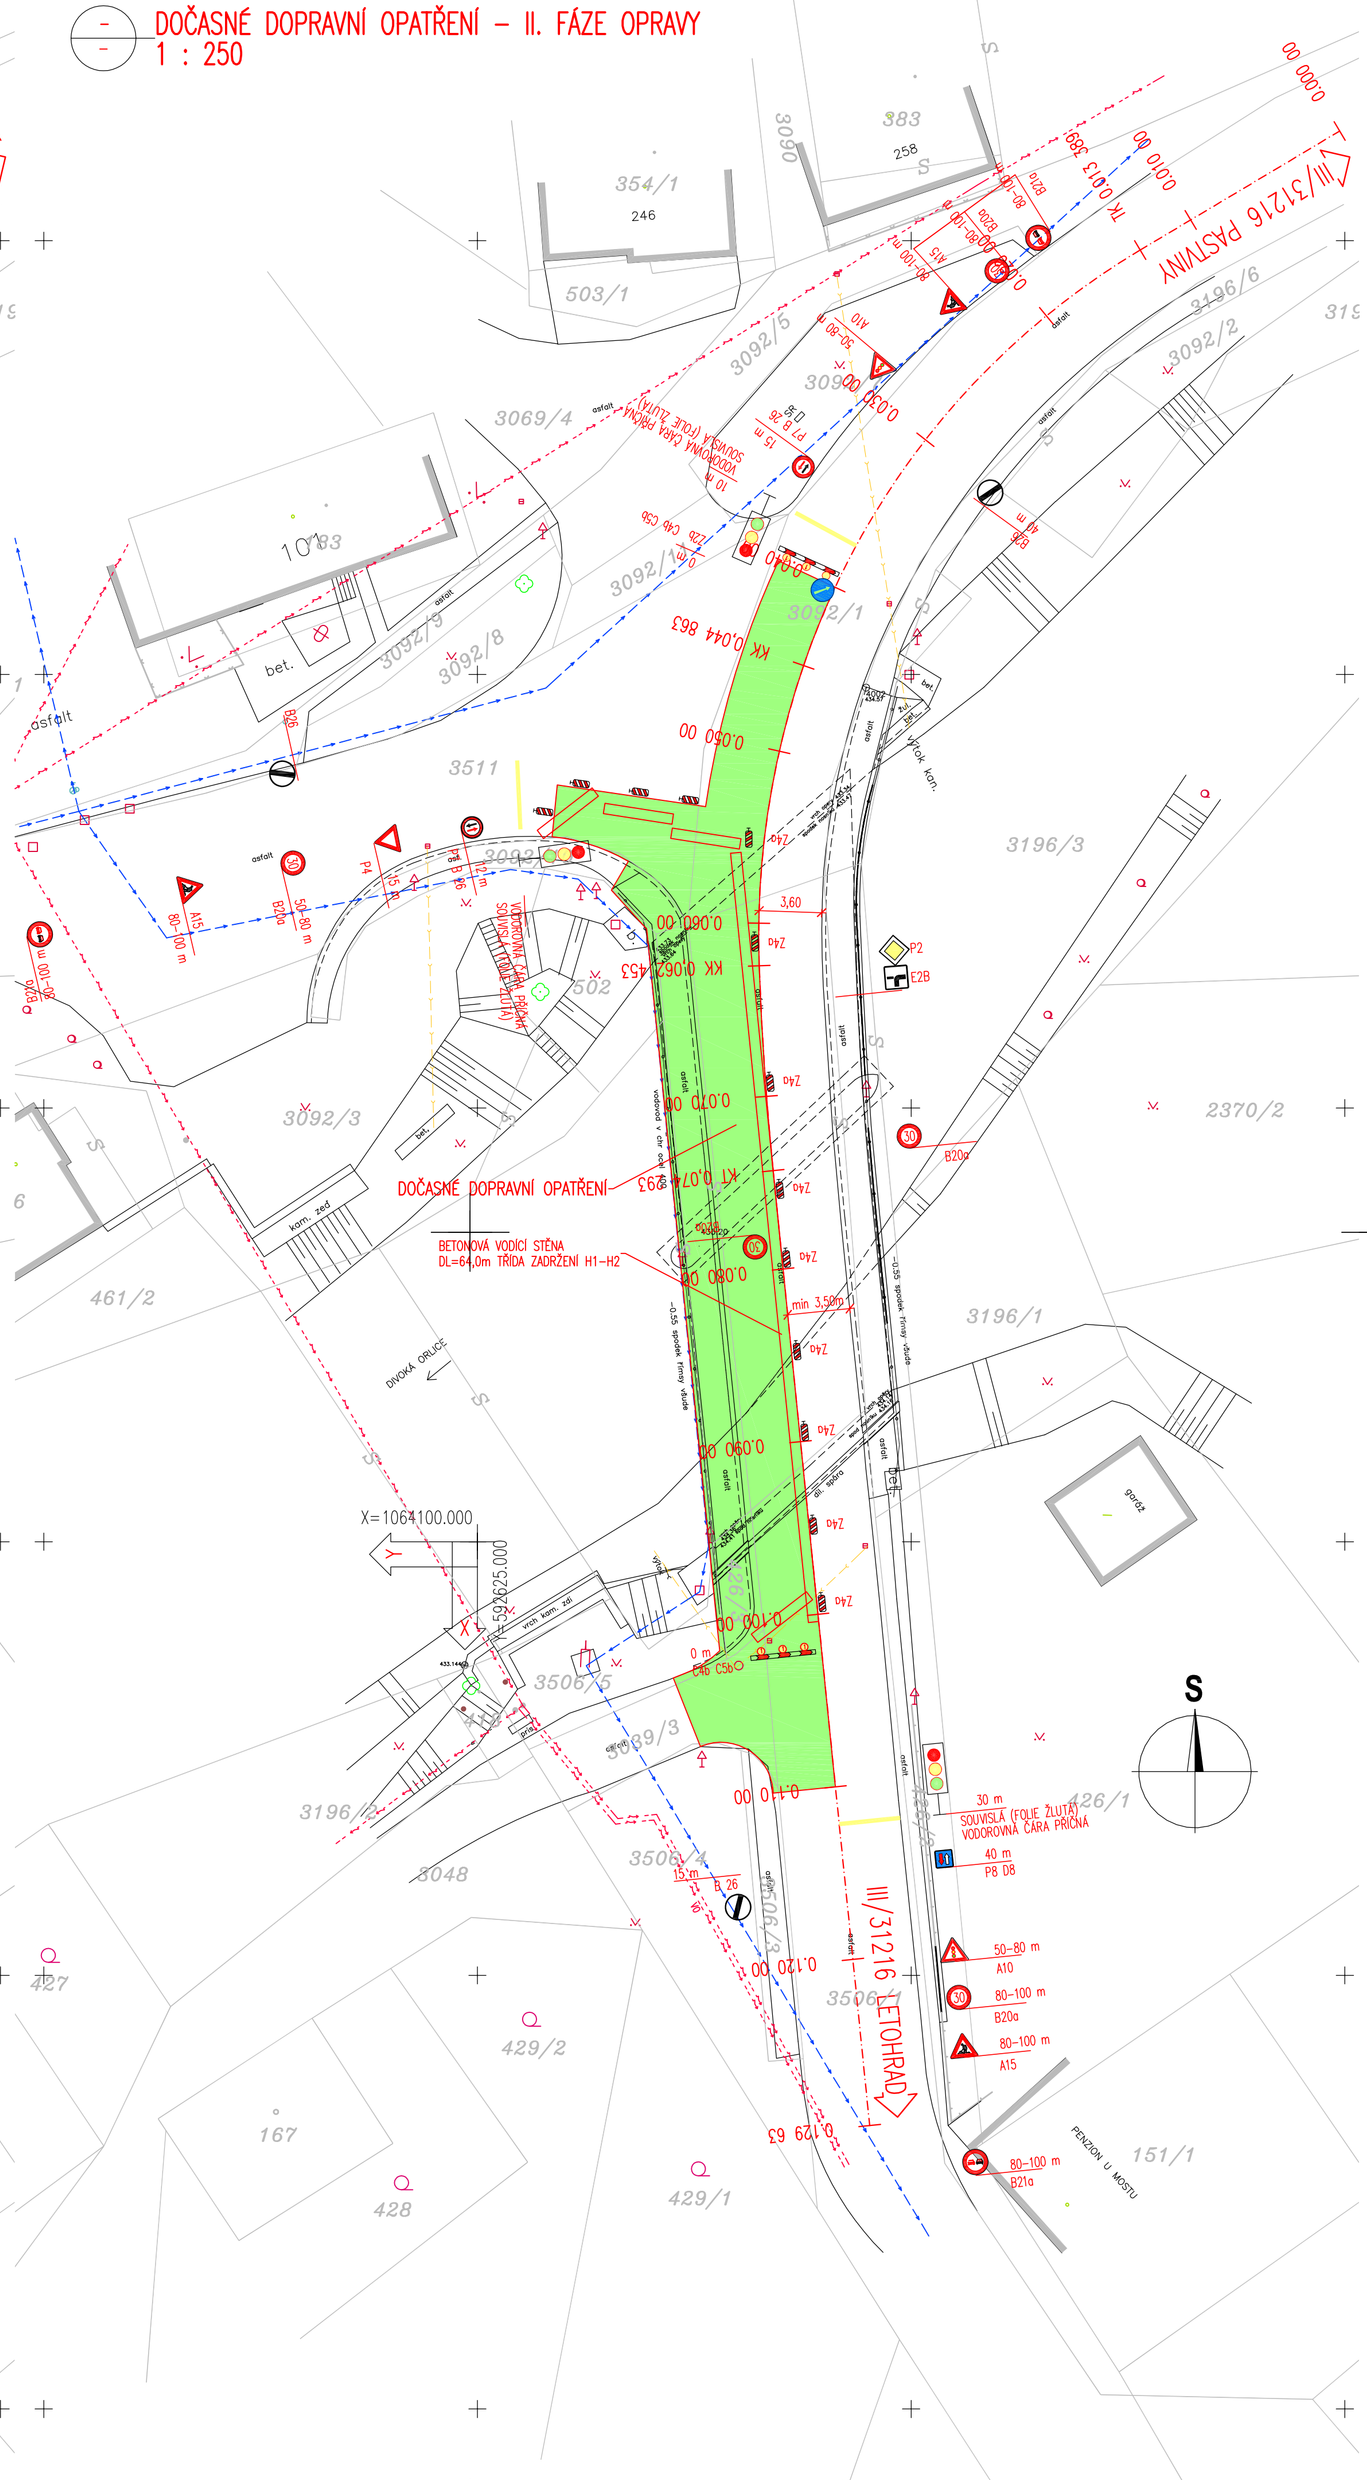

LEGENDA – STÁVAJÍCÍ STAV:

- STÁVAJÍCÍ STAV
- STÁVAJÍCÍ STAV – BUDOVY
- HRANICE PARCEL DLE KATASTRÁLNÍ MAPY
- 44/4 PARCELNÍ ČÍSLO DLE KATASTRÁLNÍ MAPY
- (1543/11) PARCELNÍ ČÍSLO DLE POZEMKOVÉHO KATASTRU
- STÁVAJÍCÍ ZELEŇ

LEGENDA – STÁVAJÍCÍCH INŽENÝRSKÝCH SÍTÍ:

- STÁVAJÍCÍ STL PLYNOVOD
- STÁVAJÍCÍ EL. NN VEDENÍ NADZEMNÍ – 1 kV
- STÁVAJÍCÍ EL. VN VEDENÍ NADZEMNÍ – DO 35 kV
- STÁVAJÍCÍ EL. VN VEDENÍ PODZEMNÍ – DO 35 kV
- STÁVAJÍCÍ EL. NN VEŘEJNÉ OSVĚTLENÍ A MÍSTNÍ ROZHLAS
- STÁVAJÍCÍ SDĚLOVACÍ VEDENÍ – METALICKÁ SÍŤ PODZEMNÍ
- STÁVAJÍCÍ VODOVOD
- STÁVAJÍCÍ KANALIZACE – KOMUNIKACE
- STÁVAJÍCÍ SDĚLOVACÍ VEDENÍ – DÁLKOVÁ SÍŤ PODZEMNÍ

LEGENDA – ZÁBORŮ:

- DOČASNÝ ZÁBOR STAVBY – PO DOBU VÝSTAVBY OBJEKTŮ SO 001, 201 A 401

LEGENDA – POVRCHŮ:

- PRACOVNÍ PROSTOR

LEGENDA SVISLÉHO DOPRAVNÍHO ZNAČENÍ:
DLE TP 65, 66

VÝPIS DOPRAVNÍCH ZNAČEK–INTRAVILÁN

- SEMAFOR
- Z2b
- C4b C5b
- P7
- A10
- B21a
- A15
- P8 D8
- B26
- Z4a

MĚŘÍTKO:
1 : 250

m 2,5 5,0 7,5 10,0 12,0

POZNÁMKA:
- PŘESNOST VYTYČENÍ A PŘÍPUSTNÉ ODCHYLKY JSOU DÁNY:
  - ČSN 73 04 22
  - ČSN 01 34 19
  - TKP KAPITOLA 1., PŘÍLOHA č.9
  - TKP KAPITOLA 18. A SOUVISEJÍCÍ

SO 001
DSP+PDPS

SOUŘADNICOVÝ SYSTÉM: S–JTSK
VÝŠKOVÝ SYSTÉM: BpV

KRESLIL:	ING. JAN BURSA		
ZPRACOVAL:	ING. JAN BURSA		
TECHNICKÁ KONTROLA:	ING. MARTIN ROUŠAR		
ZODPOVĚDNÝ PROJEKTANT:	ING. JAN BURSA		
HLAVNÍ PROJEKTANT:	ING. JAN BURSA		
KRAJ: PARDUBICKÝ	OKRES: ÚSTÍ NAD ORLICÍ	OBEC: NEKOŘ	

MDS PROJEKT
FÖRSTEROVA Č.P. 175, 566 01 VYSOKÉ MÝTO
EMAIL: MDS@MDSPROJEKT.CZ

INVESTOR: PARDUBICKÝ KRAJ, KOMENSKÉHO NÁMĚSTÍ 125, 532 11 PARDUBICE

AKCE:
REKONSTRUKCE MOSTU EV.Č. 31216–1 NEKOŘ

OBJEKT: C.1. SO 001 – DOČASNÉ DOPRAVNÍ OPATŘENÍ

OBSAH:
SITUACE DIO

STUPEŇ:	DSP+PDPS
ZAK.ČÍSLO:	1751–18–3
ARCHIVNÍ ČÍSLO:	1751
DATUM:	05/2018
FORMÁT:	8xA4
MĚŘÍTKO:	1 : 250
ČÍSLO SOUPRAVY:	ČÍSLO PŘÍLOHY: C.1.2.