SITUACE
1 : 250

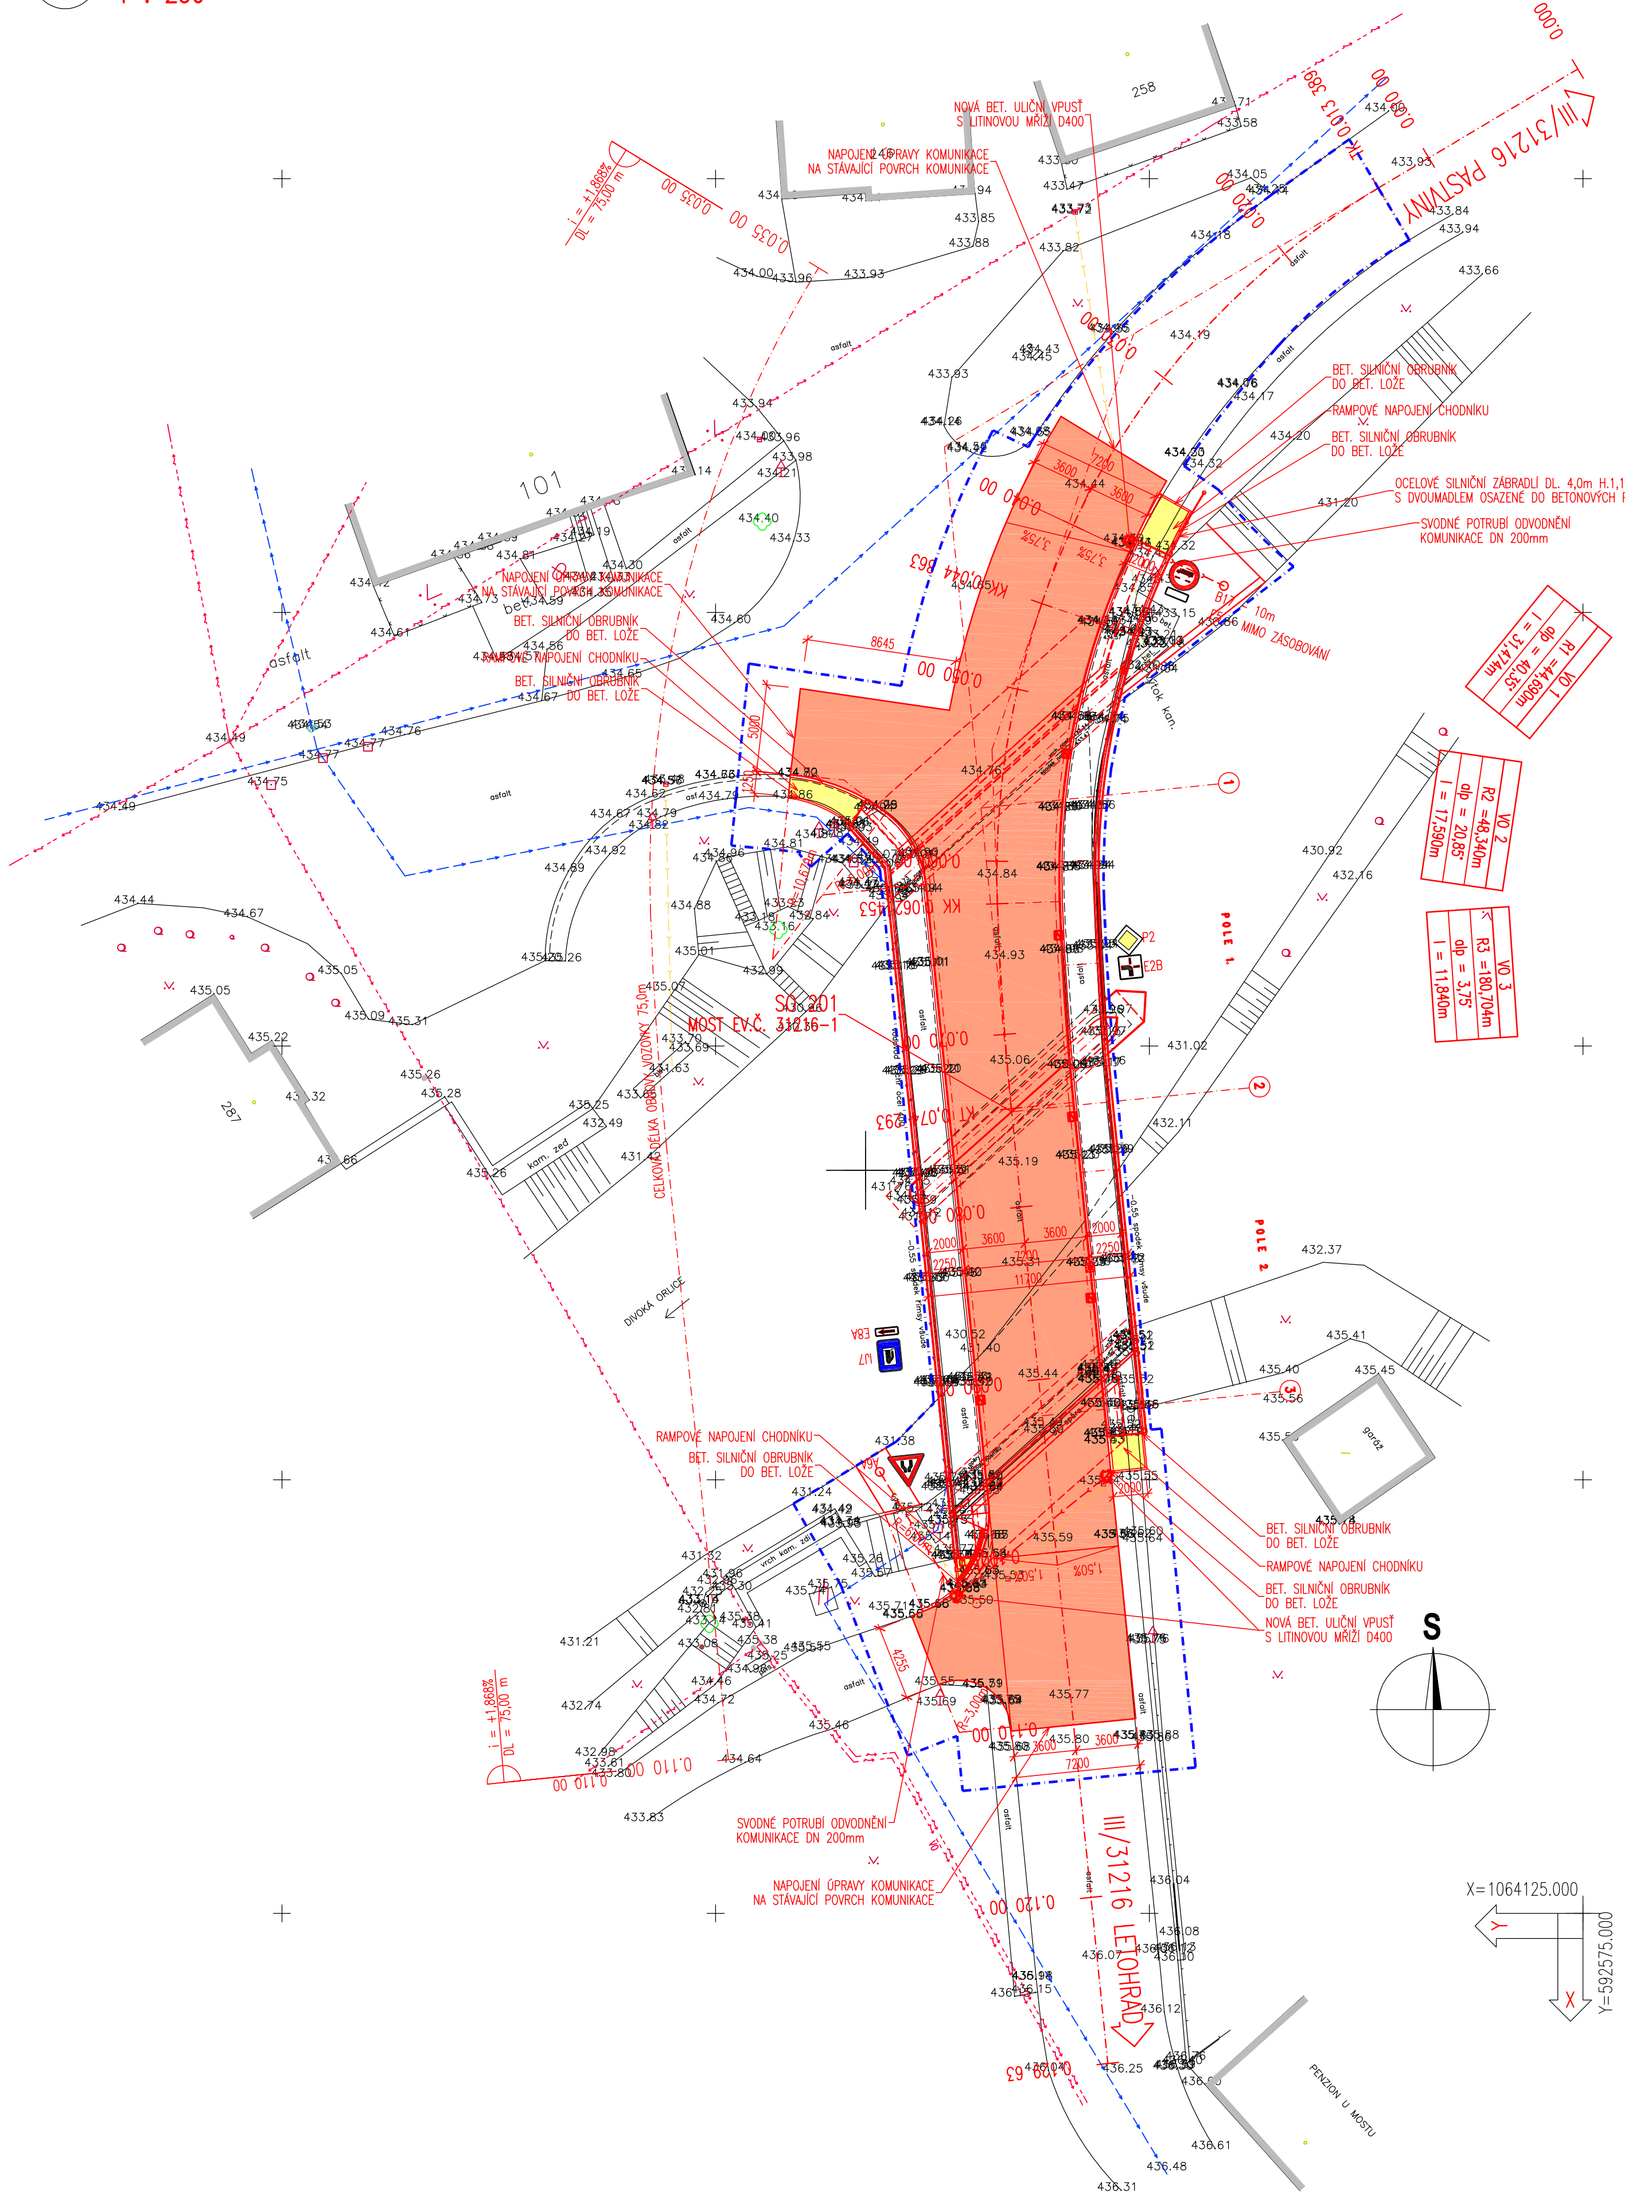

SITUACE VYTYČENÍ KOMUNIKACE
1 : 250

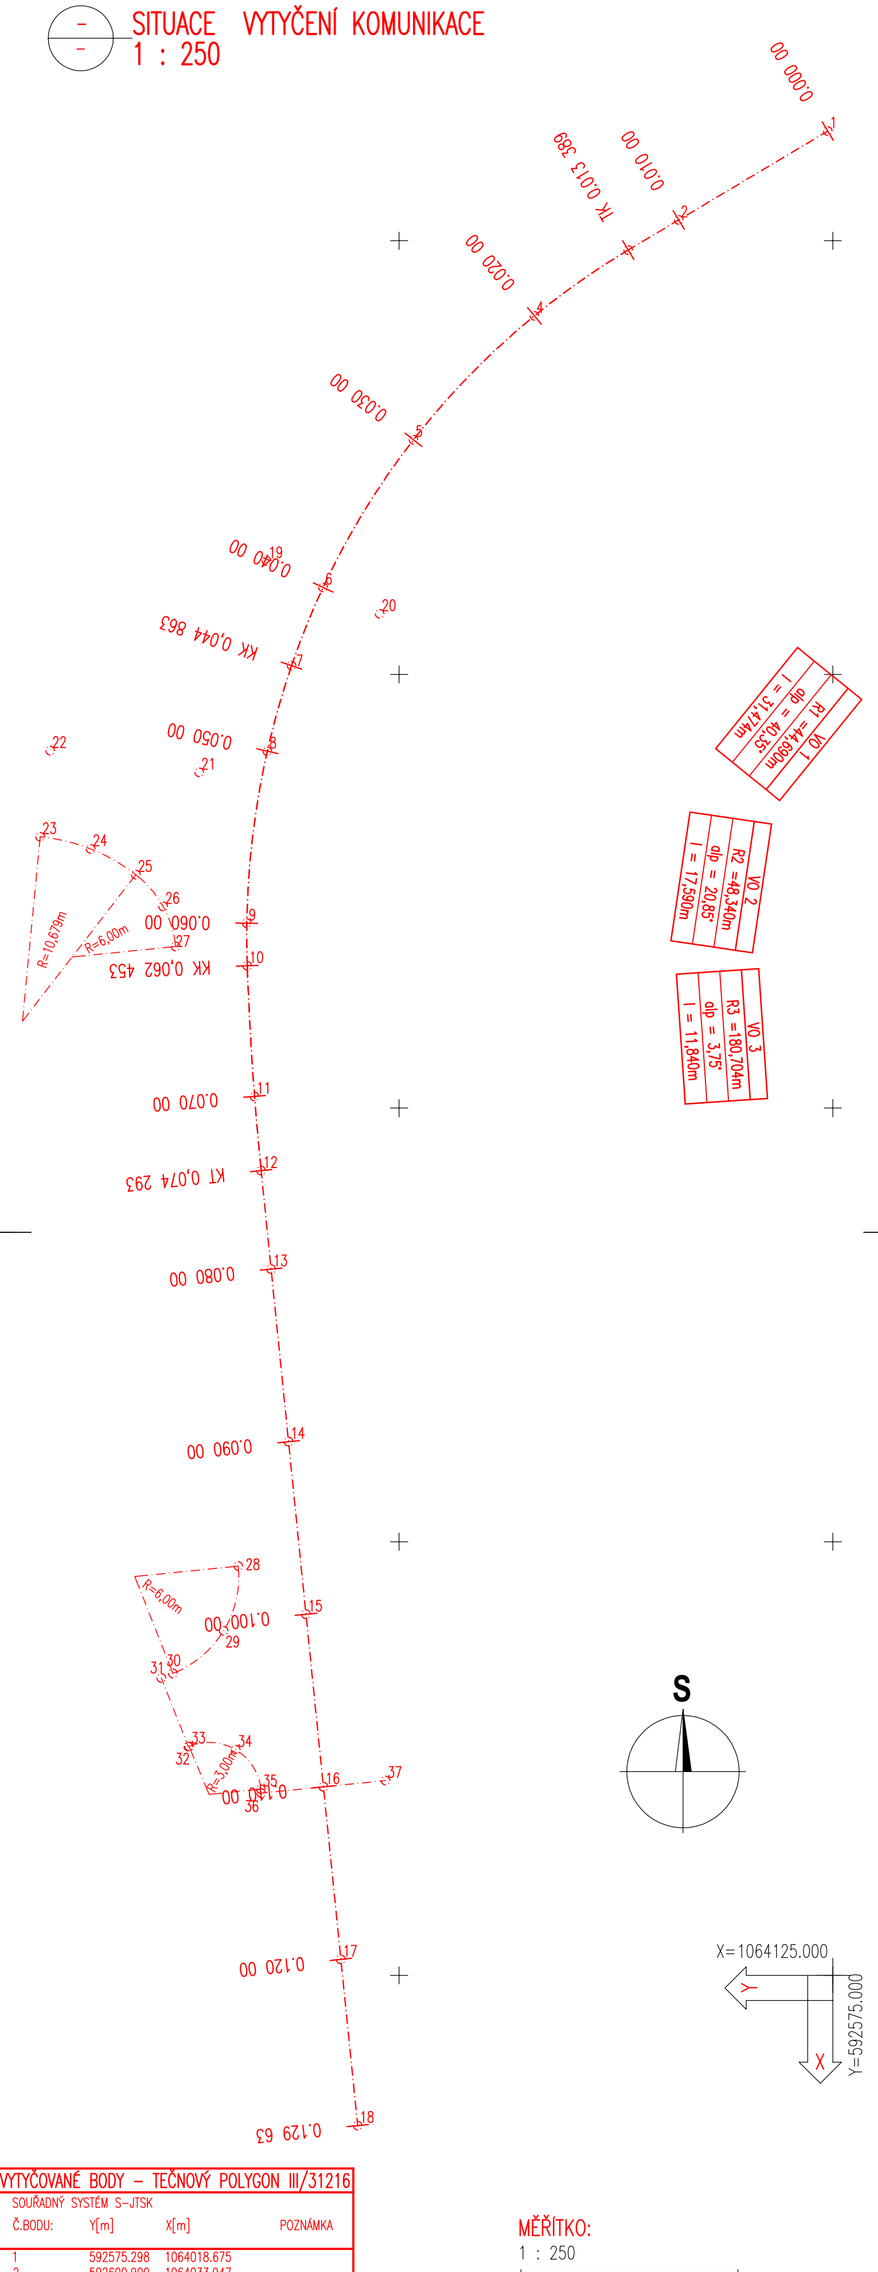

LEGENDA – POVRCHŮ:
- STÁVAJÍCÍ ASFALTOBETONOVÁ VOZOVKA
- NOVÁ ASFALTOVÁ VOZOVKA
- CHODNÍK – NA MOSTĚ
- NOVÁ KONSTRUKCE
- CHODNÍK – ASFALTOBETONOVÝ KRYT

LEGENDA – STÁVAJÍCÍ STAV:
- STÁVAJÍCÍ STAV
- STÁVAJÍCÍ STAV – BUDOVY
- HRANICE PARCEL DLE KATASTRÁLNÍ MAPY
- 44/4 (1543/11) PARCELNÍ ČÍSLO DLE KATASTRÁLNÍ MAPY
- PARCELNÍ ČÍSLO DLE POZEMKOVÉHO KATASTRU
- STÁVAJÍCÍ ZELEŇ

LEGENDA – STÁVAJÍCÍCH INŽENÝRSKÝCH SÍTÍ:
- STÁVAJÍCÍ STL PLYNOVOD
- STÁVAJÍCÍ EL. NN VEDENÍ NADZEMNÍ – 1 kV
- STÁVAJÍCÍ EL. VN VEDENÍ NADZEMNÍ – DO 35 kV
- STÁVAJÍCÍ EL. VN VEDENÍ PODZEMNÍ – DO 35 kV
- STÁVAJÍCÍ EL. NN VEŘEJNÉ OSVĚTLENÍ A MÍSTNÍ ROZHLAS
- STÁVAJÍCÍ SDĚLOVACÍ VEDENÍ – METALICKÁ SÍŤ PODZEMNÍ
- STÁVAJÍCÍ VODOVOD
- STÁVAJÍCÍ KANALIZACE – KOMUNIKACE
- STÁVAJÍCÍ SDĚLOVACÍ VEDENÍ – DÁLKOVÁ SÍŤ PODZEMNÍ

LEGENDA – NAVRHOVANÝ STAV:
- NAVRHOVANÝ STAV
- SNÍŽENÝ OBRUBNÍK NA 20mm
- VAROVNÝ PÁS V MÍSTĚ SNÍŽENÉHO OBRUBNÍKU Z BEZ. DLAŽBY S VTISKEM
- VODOROVNÉ DOPRAVNÍ ZNAČENÍ
- ROZHRANÍ STAVEBNÍCH OBJEKTŮ

LEGENDA – ZÁBORŮ:
- DOČASNÝ ZÁBOR STAVBY – PO DOBU VÝSTAVBY OBJEKTŮ SO 001 A 201

VYTYČOVANÉ BODY – OSA KOMUNIKACE III/31216
SOUŘADNÝ SYSTÉM S-JTSK

Č.BODU:	Y[m]	X[m]	POZNÁMKA
1	592575.298	1064018.675	
2	592583.886	1064023.798	
3	592586.797	1064025.534	
4	592592.204	1064029.327	
5	592599.173	1064036.470	
6	592604.384	1064044.980	
7	592606.201	1064049.489	
8	592607.598	1064054.429	
9	592608.783	1064064.341	
10	592608.759	1064066.794	
11	592608.336	1064074.328	
12	592607.955	1064078.604	
13	592607.381	1064084.282	
14	592606.375	1064094.231	
15	592605.370	1064104.181	
16	592604.364	1064114.130	
17	592603.359	1064124.079	
18	592602.391	1064133.660	

VYTYČOVANÉ BODY – VYTYČ. BODY OBRUBNÍKŮ
SOUŘADNÝ SYSTÉM S-JTSK

Č.BODU:	Y[m]	X[m]	POZNÁMKA
19	592607.645	1064043.455	
20	592601.123	1064046.505	
21	592611.848	1064057.617	
22	592620.403	1064056.373	
23	592620.690	1064059.360	
24	592617.779	1064060.061	
25	592615.178	1064061.542	
26	592613.602	1064063.377	
27	592612.879	1064065.685	
28	592609.269	1064101.404	
29	592610.116	1064105.132	
30	592613.042	1064107.591	
31	592613.706	1064107.852	
32	592612.149	1064111.811	
33	592612.109	1064111.795	
34	592609.418	1064111.987	
35	592607.969	1064114.262	
36	592607.946	1064114.492	
37	592600.783	1064113.768	

VYTYČOVANÉ BODY – TEČNOVÝ POLYGON III/31216
SOUŘADNÝ SYSTÉM S-JTSK

Č.BODU:	Y[m]	X[m]	POZNÁMKA
1	592575.298	1064018.675	
2	592600.900	1064033.947	
3	592609.072	1064057.906	
4	592608.550	1064072.712	
5	592602.391	1064133.660	

MĚŘÍTKO:
1 : 250

m 2,5 5,0 7,5 10,0 12,0

POZNÁMKA:
- PŘESNOST VYTYČENÍ A PŘÍPUSTNÉ ODCHYLKY JSOU DÁNY:
  ČSN 73 04 22
  ČSN 01 34 19
  TKP KAPITOLA 1., PŘÍLOHA č.9
  TKP KAPITOLA 18. A SOUVISEJÍCÍ

SO 201
DSP+PDPS

SOUŘADNICOVÝ SYSTÉM: S-JTSK
VÝŠKOVÝ SYSTÉM: BpV

KRESLIL:	ING. JAN BURSA	
ZPRACOVAL:	ING. JAN BURSA	
TECHNICKÁ KONTROLA:	ING. MARTIN ROUŠAR	
ZODPOVĚDNÝ PROJEKTANT:	ING. JAN BURSA	
HLAVNÍ PROJEKTANT:	ING. JAN BURSA	
KRAJ: PARDUBICKÝ	OKRES: ÚSTÍ NAD ORLICÍ	OBEC: NEKOŘ
INVESTOR: PARDUBICKÝ KRAJ, KOMENSKÉHO NÁMĚSTÍ 125, 532 11 PARDUBICE		
AKCE: REKONSTRUKCE MOSTU EV.Č. 31216-1 NEKOŘ		
OBJEKT: C.1. SO 201 – MOST EV.Č. 31216-1		
OBSAH: SITUACE		

MDS PROJEKT
FÖRSTEROVA Č.P. 175, 566 01 VYSOKÉ MÝTO
EMAIL: MDS@MDSPROJEKT.CZ

STUPEŇ:	DSP+PDPS
ZAK.ČÍSLO:	1751-18-3
ARCHIVNÍ ČÍSLO:	1751
DATUM:	05/2018
FORMÁT:	8xA4
MĚŘÍTKO:	1 : 250
ČÍSLO SOUPRAVY:	ČÍSLO PŘÍLOHY: C.2.2.