ZÁSADY ORGANIZACE VÝSTAVBY – I. FÁZE OPRAVY
1 : 250

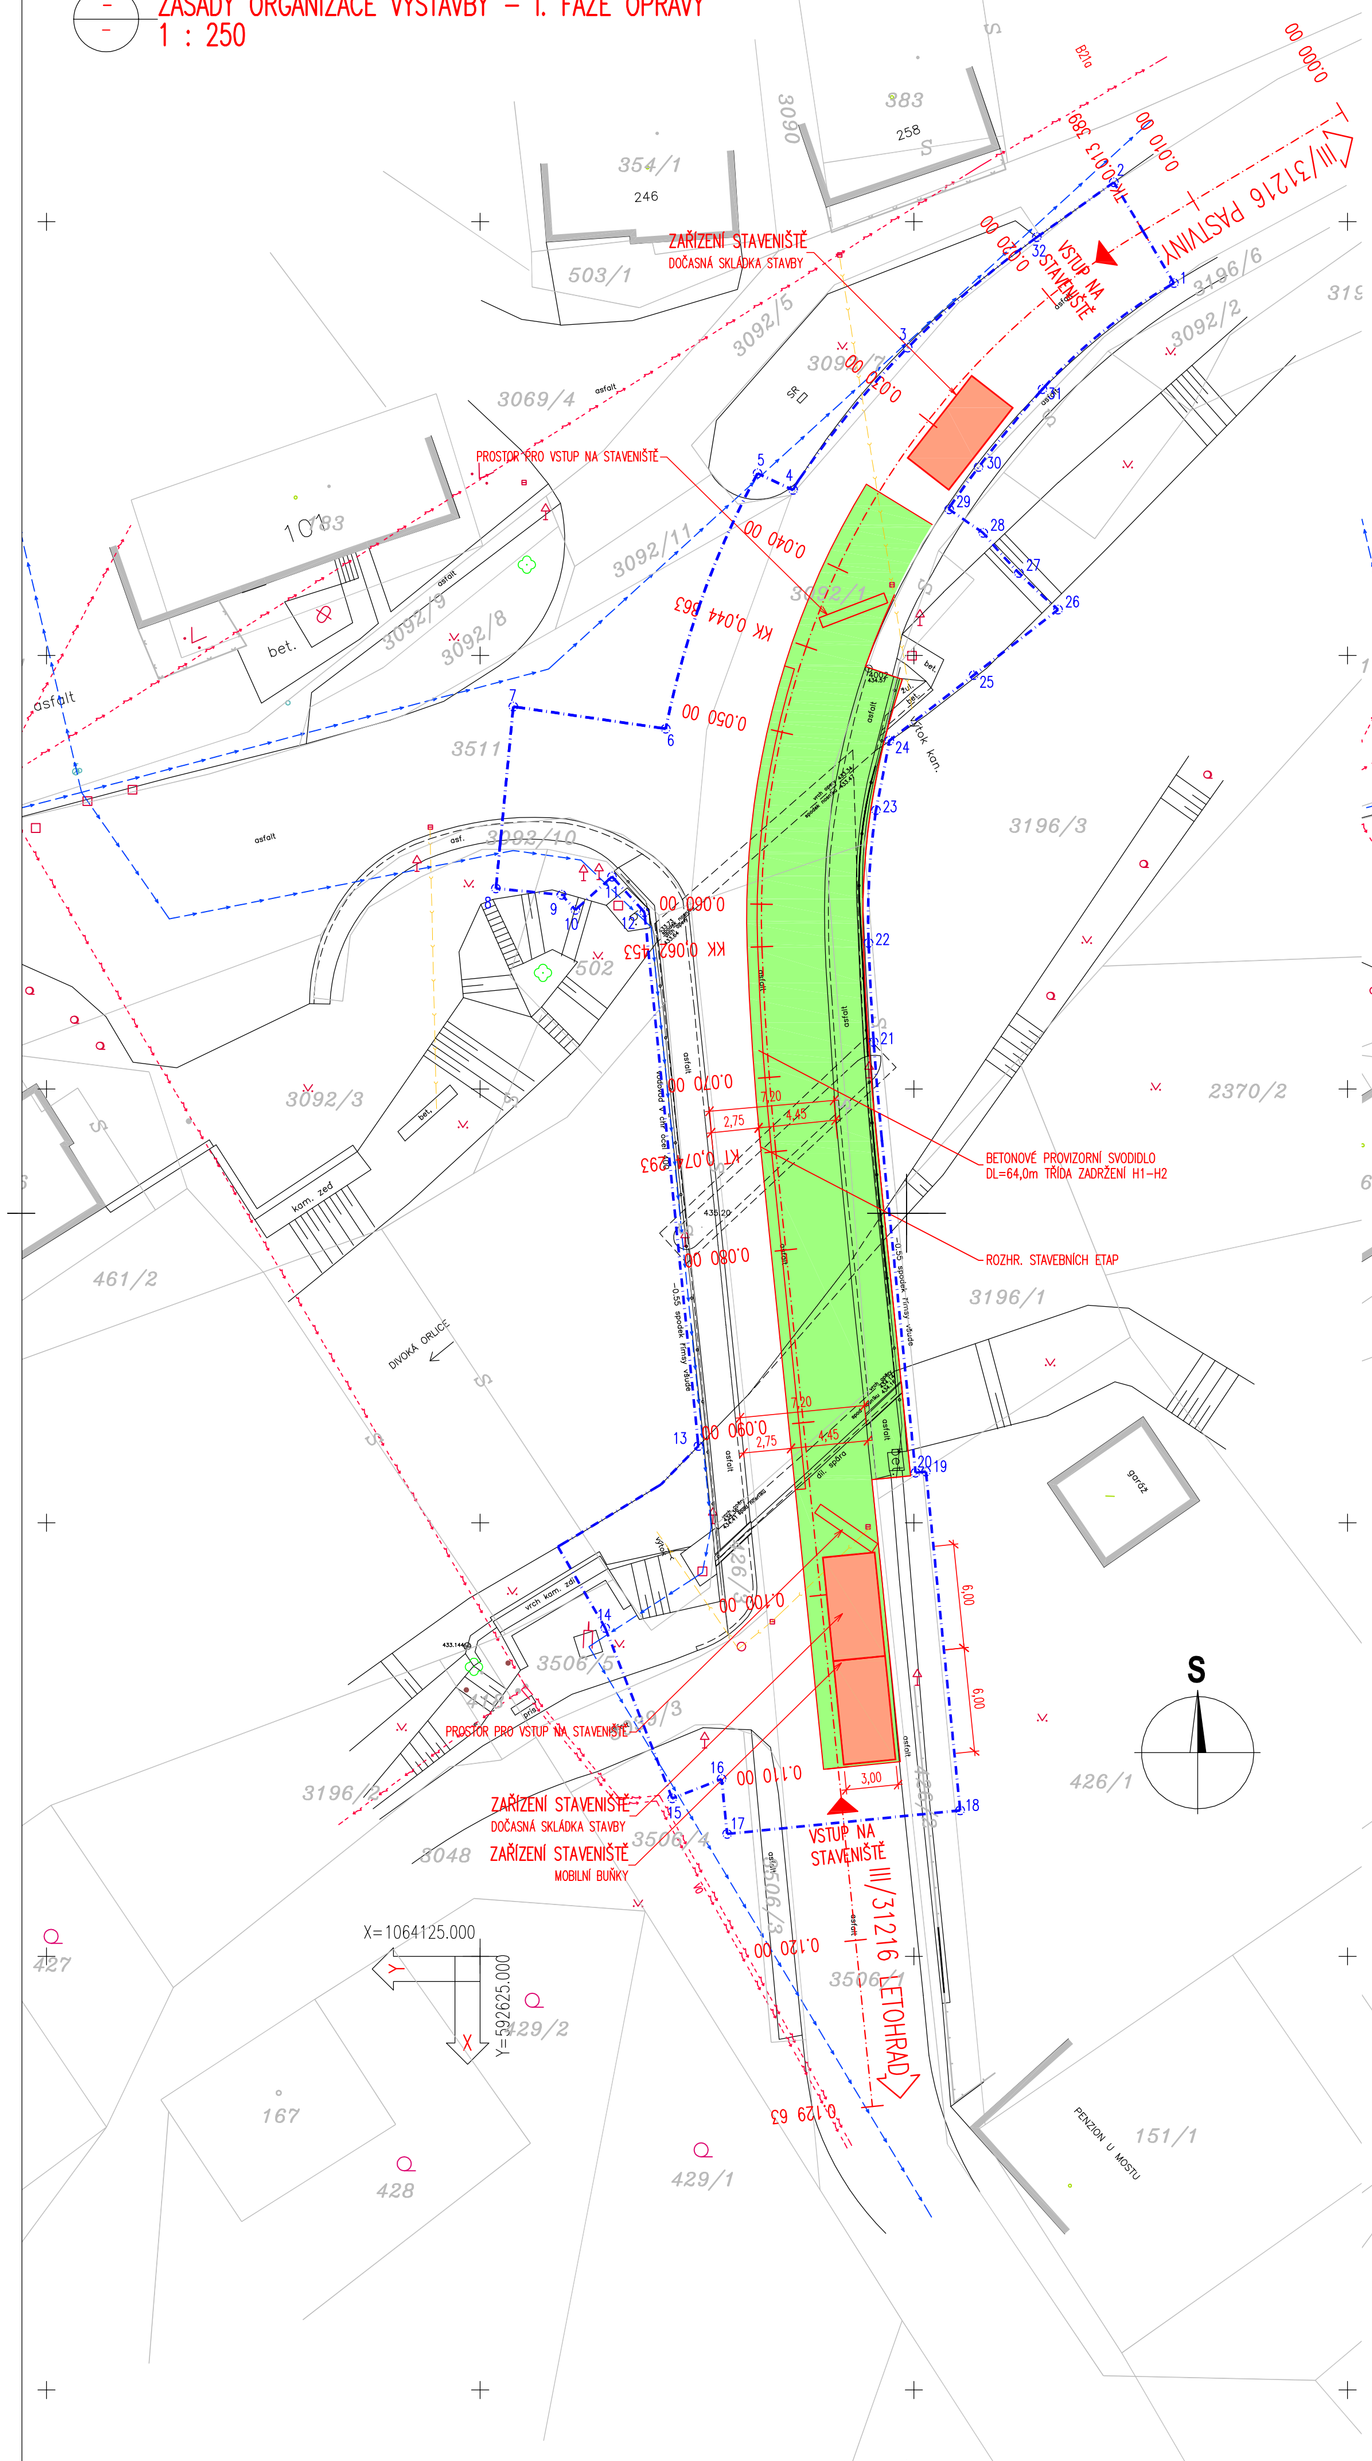

DOČASNÉ DOPRAVNÍ OPATŘENÍ – II. FÁZE OPRAVY
1 : 250

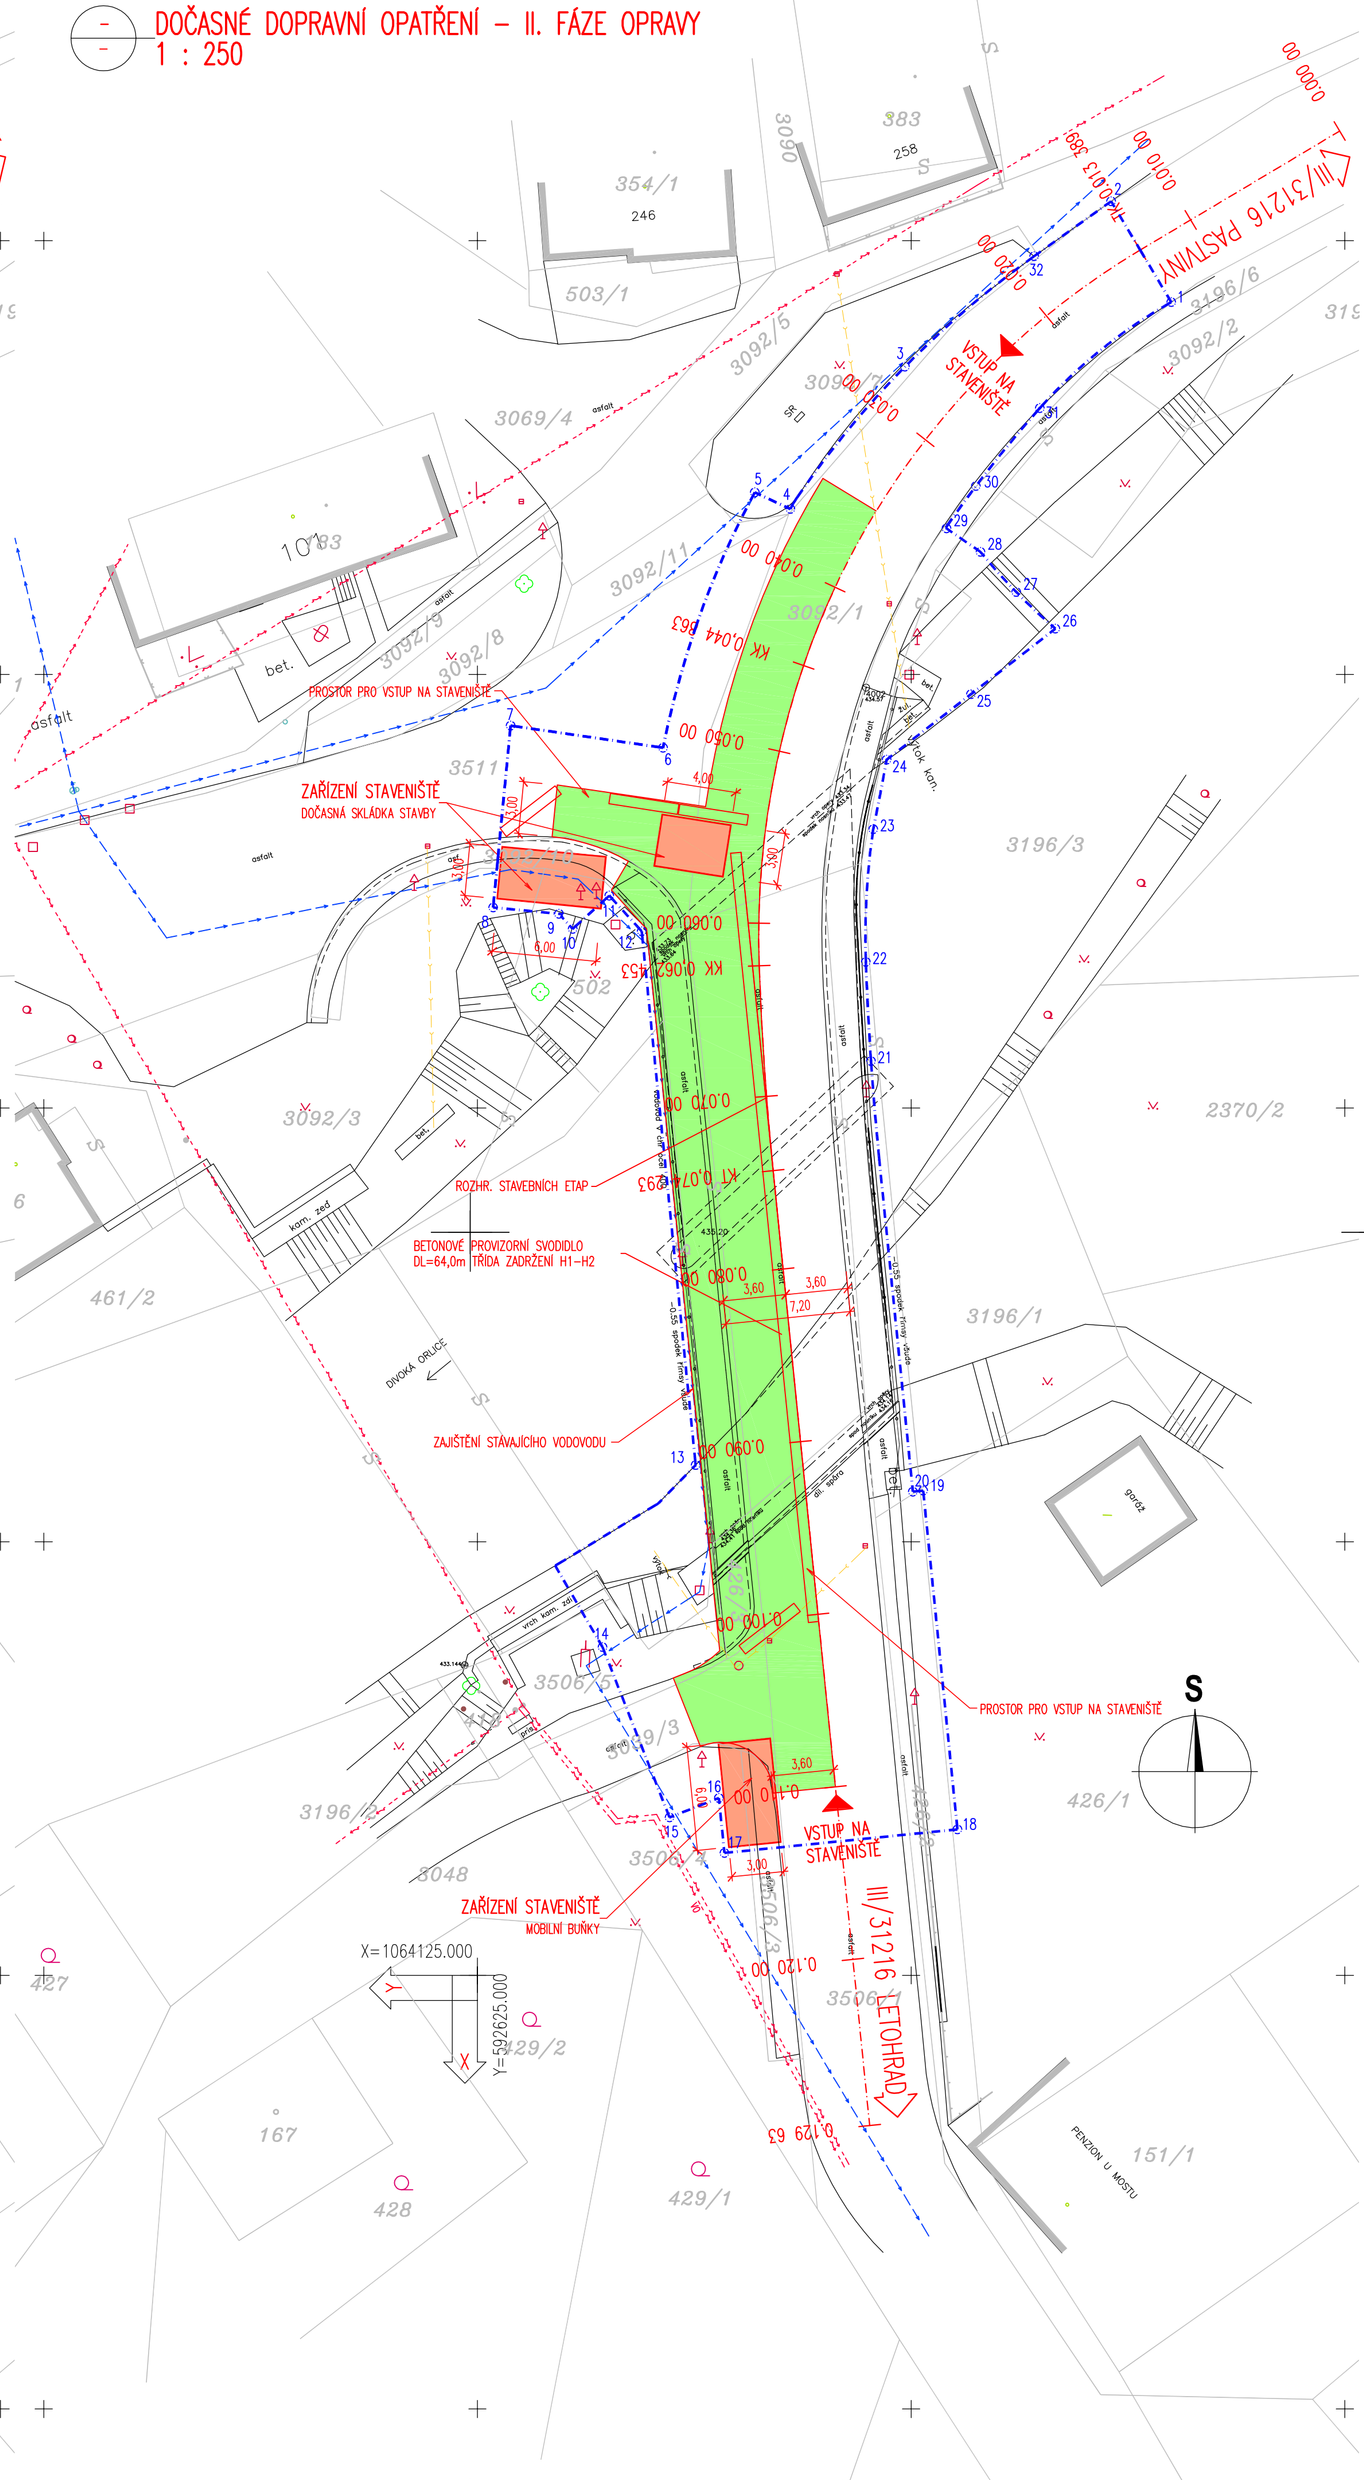

LEGENDA – STÁVAJÍCÍ STAV:

- STÁVAJÍCÍ STAV
- STÁVAJÍCÍ STAV – BUDOVY
- HRANICE PARCEL DLE KATASTRÁLNÍ MAPY
- 44/4 PARCELNÍ ČÍSLO DLE KATASTRÁLNÍ MAPY
- (1543/11) PARCELNÍ ČÍSLO DLE POZEMKOVÉHO KATASTRU
- STÁVAJÍCÍ ZELEŇ

LEGENDA – STÁVAJÍCÍCH INŽENÝRSKÝCH SÍTÍ:

- STÁVAJÍCÍ STL PLYNOVOD
- STÁVAJÍCÍ EL. NN VEDENÍ NADZEMNÍ – 1 kV
- STÁVAJÍCÍ EL. VN VEDENÍ NADZEMNÍ – DO 35 kV
- STÁVAJÍCÍ EL. VN VEDENÍ PODZEMNÍ – DO 35 kV
- STÁVAJÍCÍ EL. NN VEŘEJNÉ OSVĚTLENÍ A MÍSTNÍ ROZHLAS
- STÁVAJÍCÍ SDĚLOVACÍ VEDENÍ – METALICKÁ SÍŤ PODZEMNÍ
- STÁVAJÍCÍ VODOVOD
- STÁVAJÍCÍ KANALIZACE – KOMUNIKACE
- STÁVAJÍCÍ SDĚLOVACÍ VEDENÍ – DÁLKOVÁ SÍŤ PODZEMNÍ

LEGENDA – ZÁBORŮ:

- DOČASNÝ ZÁBOR STAVBY – PO DOBU VÝSTAVBY OBJEKTŮ SO 001, 201

LEGENDA – POVRCHŮ:

- PRACOVNÍ PROSTOR

VYTYČOVANÉ BODY – DOČASNÝ ZÁBOR STAVBY

SOUŘADNÝ SYSTÉM S-JTSK

Č.BODU:	Y[m]	X[m]	POZNÁMKA
1	592585.007	1064028.536	
2	592588.474	1064022.723	
3	592600.359	1064032.257	
4	592606.963	1064040.462	
5	592609.012	1064039.504	
6	592614.304	1064054.229	
7	592623.088	1064052.951	
8	592624.095	1064063.437	
9	592620.300	1064063.802	
10	592619.509	1064064.671	
11	592617.401	1064062.753	
12	592615.530	1064064.809	
13	592611.606	1064103.641	
14	592617.791	1064106.074	
15	592613.928	1064115.896	
16	592611.083	1064114.777	
17	592610.763	1064117.943	
18	592597.332	1064116.585	
19	592599.306	1064097.054	
20	592599.903	1064097.115	
21	592602.318	1064072.288	
22	592602.613	1064066.577	
23	592602.185	1064058.824	
24	592600.429	1064051.616	
25	592597.873	1064052.488	
26	592595.833	1064047.092	
27	592597.679	1064046.307	
28	592597.027	1064045.109	
29	592599.577	1064043.916	
30	592596.269	1064039.140	
31	592592.586	1064034.647	

MĚŘÍTKO:

1 : 250

m 2,5 5,0 7,5 10,0 12,0

POZNÁMKA:

- PŘESNOST VYTYČENÍ A PŘÍPUSTNÉ ODCHYLKY JSOU DÁNY:
  - ČSN 73 04 22
  - ČSN 01 34 19
  - TKP KAPITOLA 1., PŘÍLOHA č.9
  - TKP KAPITOLA 18. A SOUVISEJÍCÍ

E
DSP+PDPS

SOUŘADNICOVÝ SYSTÉM:	S-JTSK		
VÝŠKOVÝ SYSTÉM:	BpV		
KRESLIL:	ING. JAN BURSA		
ZPRACOVAL:	ING. JAN BURSA		
TECHNICKÁ KONTROLA:	ING. MARTIN ROUŠAR		
ZODPOVĚDNÝ PROJEKTANT:	ING. JAN BURSA		
HLAVNÍ PROJEKTANT:	ING. JAN BURSA		
KRAJ: PARDUBICKÝ	OKRES: ÚSTÍ NAD ORLICÍ	OBEC: NEKOŘ	
INVESTOR: PARDUBICKÝ KRAJ, KOMENSKÉHO NÁMĚSTÍ 125, 532 11 PARDUBICE			
AKCE: REKONSTRUKCE MOSTU EV.Č. 31216-1 NEKOŘ			
OBJEKT: E – ZÁSADY ORGANIZACE VÝSTAVBY			
OBSAH: SITUACE ZOV			

MDS PROJEKT
FÖRSTEROVA Č.P. 175, 566 01 VYSOKÉ MÝTO
EMAIL: MDS@MDSPROJEKT.CZ

STUPEŇ:	DSP+PDPS
ZAK.ČÍSLO:	1751-18-3
ARCHIVNÍ ČÍSLO:	1751
DATUM:	05/2018
FORMÁT:	8xA4
MĚŘÍTKO:	1 : 250
ČÍSLO SOUPRAVY:	ČÍSLO PŘÍLOHY: E.2.