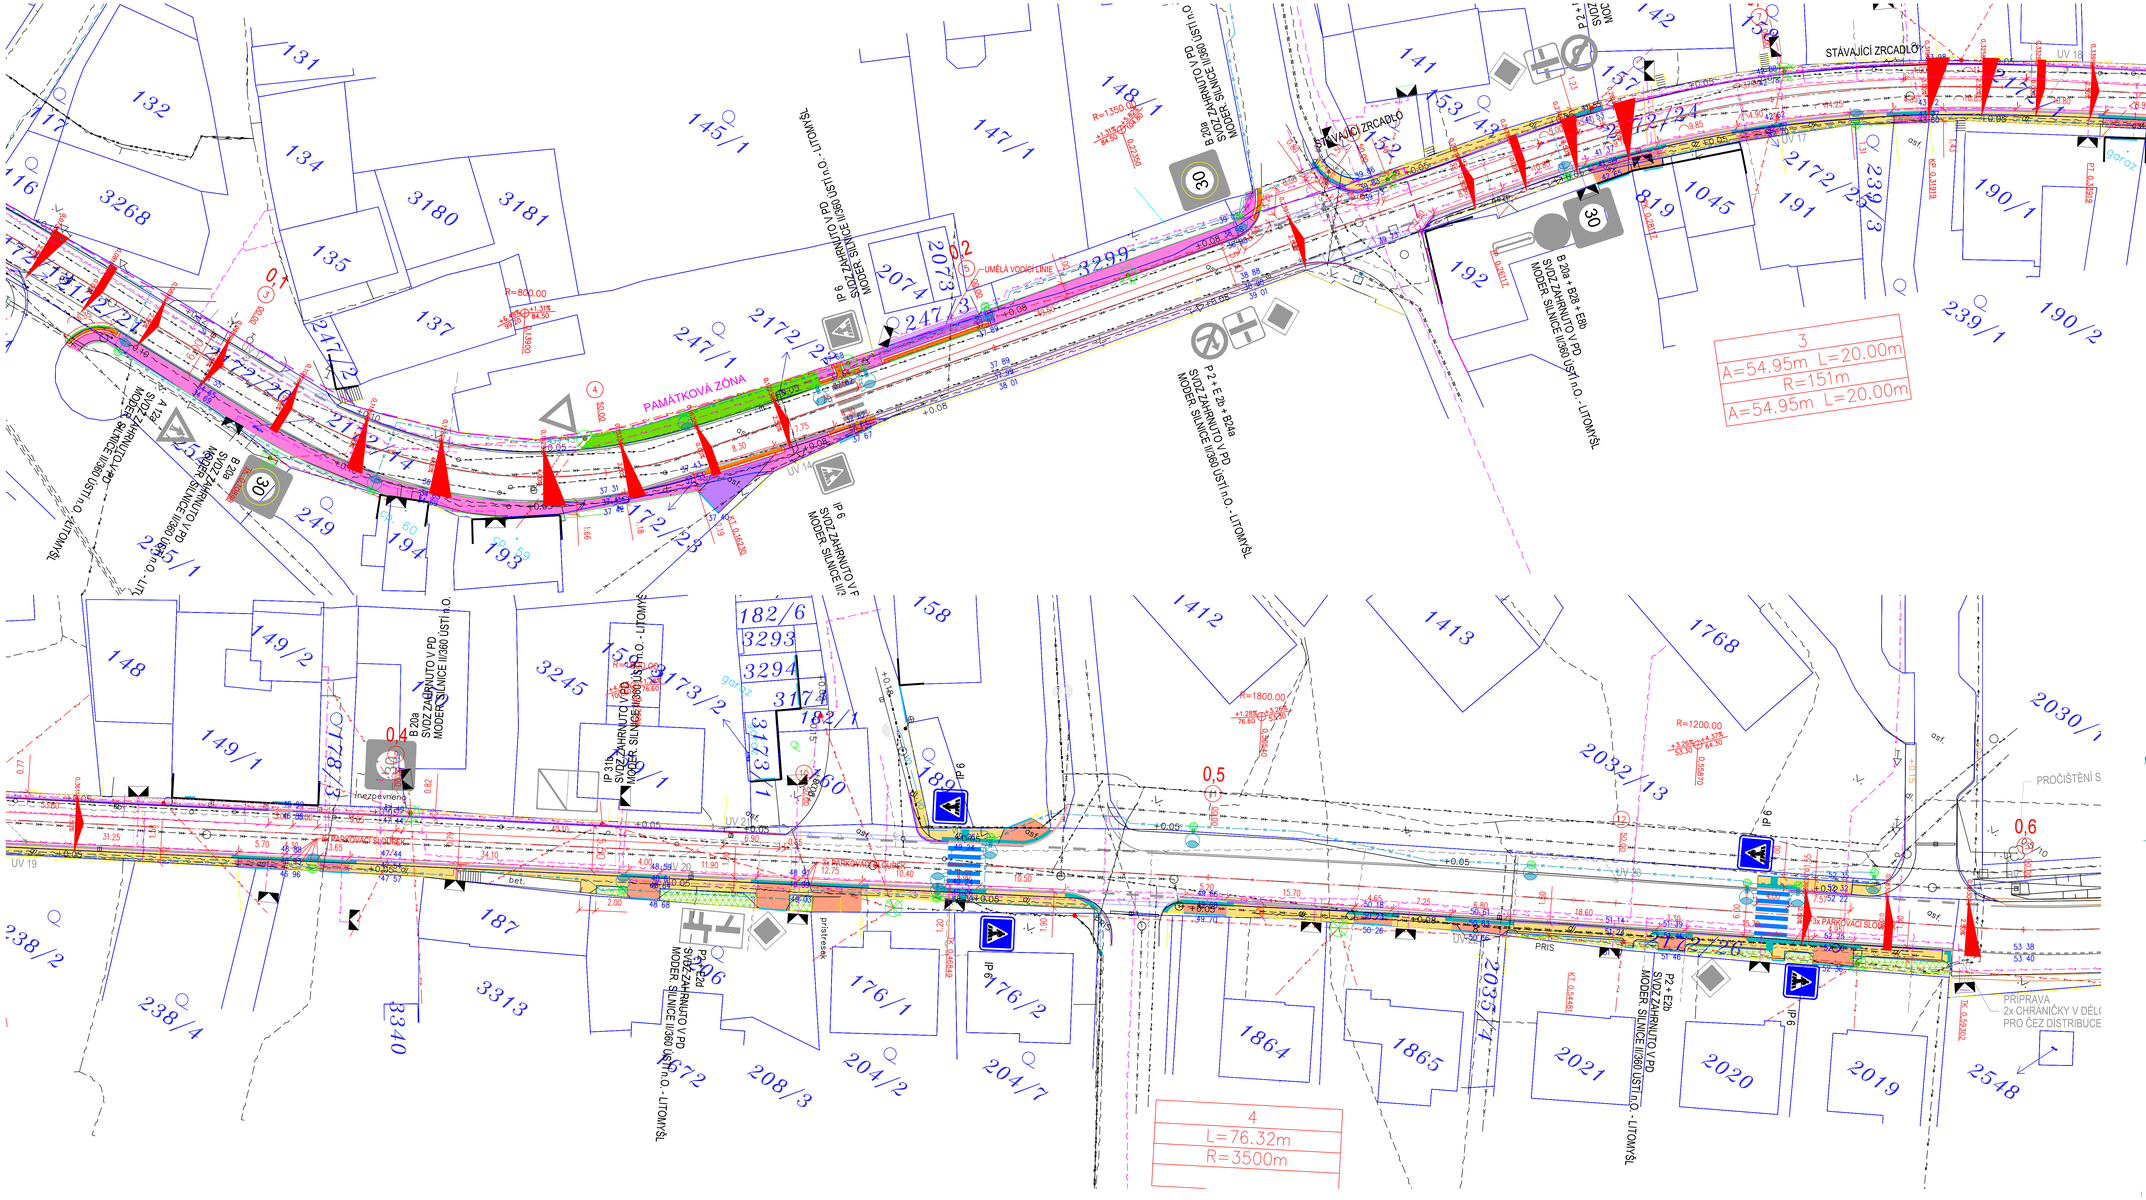

LEGENDA:

- ZPEVNĚNÁ PLOCHA PRO PĚŠÍ, ŽÁMKOVÁ DLAŽBA TL. 60 mm
- SJEZD Z BETONOVÉ ŽÁMKOVÉ DLAŽBY, TL. 80 mm
- BETONOVÁ ZATRAVŇOVACÍ ŽÁMKOVÁ DLAŽBA
- SJEZD Z ŽULOVÉ MOZAIKY
- ZPEVNĚNÁ PLOCHA PRO PĚŠÍ Z ŽULOVÉ MOZAIKY
- VAROVNÉ A SIGNÁLNÍ PÁSY - SPECIÁLNÍ RELIÉFNÍ DLAŽBA š. 60 mm, BARVA BÍLÁ
- OLEMOVÁNÍ HLADKOU DLAŽBOU, ŠÍŘKY 0,25 mm, BARVA BÍLÁ
- VAROVNÉ A SIGNÁLNÍ PÁSY Z BETONOVÉ HMATNÉ DLAŽBY, TL. 60/80 mm
- VODOROVNÉ DOPRAVNÍ ZNAČENÍ, PROVEDENÍ PLAST
- SILNIČNÍ OBRUBA Z ŽULOVÝCH KRAJNÍKŮ, PODSÁDKA +10 cm
- SNÍŽENÁ SILNIČNÍ OBRUBA Z ŽULOVÝCH KRAJNÍKŮ, PODSÁDKA +2 cm
- ZAHRADNÍ KAMENNÁ OBRUBA 80/250/500 mm, PODSÁDKA + 6 cm
- SILNIČNÍ BETONOVÁ OBRUBA (150/250/1000 mm), PODSÁDKA +10 cm
- SNÍŽENÁ BETONOVÁ OBRUBA (150/250/1000 mm), PODSÁDKA +8 cm
- SNÍŽENÁ BETONOVÁ OBRUBA (150/250/1000 mm), PODSÁDKA +2 cm
- CHODNÍKOVÁ BETONOVÁ OBRUBA 80/250/1000 mm, PODSÁDKA + 8 cm
- SNÍŽENÁ CHODNÍKOVÁ OBRUBA 80/250/1000 mm, PODSÁDKA + 0 cm
- ZELEŇ - OSETÍ + OHUMUSOVÁNÍ TL. 150 mm
- ZELEŇ - OKRASNÉ ZÁHONY
- UMĚLÁ VODÍCÍ LINIE, ŠÍŘKY 0,40 mm
- CHRÁNIČKA

LEGENDA NOVÝCH INŽ. SÍTÍ:

- NOVÉ PODZEMNÍ VEDENÍ NN DO 1kV, ČEZ DISTRIBUCE, a.s.
  NÁHRADA ZA STÁVAJÍCÍ NADZEMNÍ VEDENÍ VČETNĚ STÁVAJÍCÍCH EL. SLOUPŮ
- NOVÝ NTL ŘAD, GridServices, s.r.o.
- stávající osvětlovací bod
- nový osv. bod – uliční svítidlo LED na dříku bezpaticového stožáru ve výši 8m
- nový osv. bod – uliční svítidlo LED na oblouковém výložníku na bezpaticovém stožáru výši 8m
- nový osv. bod – svítidlo s asymetrickou charakteristikou (přechodové) LED, na rovném výložníku na bezpaticovém stožáru výši 6m
- nový osv. bod – kombinace základního osvětlení a osvětlení přechodu
  - svítidlo základního osvětlení na dříku osv. stožáru ve výši 8m
  - svítidlo pro osv. přechodu na rovném výložníku ve výši 6m
- nové kabelové vedení VO – CYKY–J 4x16
- nové kabelové vedení v kabelové chráničce
- stávající kabelové vedení VO
- odpojené a demontované kabelové vedení VO
- kabelová spojka na stávající kabelové vedení (upřesnit podle skutečného stavu stávajícího vedení!)

LEGENDA STÁVAJÍCÍCH INŽ. SÍTÍ:

- SDĚLOVACÍ KABEL,CETIN a.s.
- SDĚLOVACÍ KABEL veden s NN, CETIN a.s.
- SDĚLOVACÍ KABEL – internet, FORTECH s.r.o.
- PODZEMNÍ VEDENÍ NN DO 1kV, ČEZ DISTRIBUCE, a.s.
- NADZEMNÍ VEDENÍ NN DO 1kV, ČEZ DISTRIBUCE, a.s.
- PODZEMNÍ VEDENÍ VN DO 35kV, ČEZ DISTRIBUCE, a.s.
- NADZEMNÍ VEDENÍ VN DO 35kV, ČEZ DISTRIBUCE, a.s.
- NADZEMNÍ VEDENÍ VVN NAD 35kV, ČEZ DISTRIBUCE, a.s.
- SDĚLOVACÍ KABEL, UPC Česká republika, s.r.o., a.s.
- NTL PLYNOVOD, GridServices, s.r.o.
- VTL PLYNOVOD, GridServices, s.r.o.
- VEŘEJNÉ OSVĚTLENÍ, Městské služby Litomyšl s.r.o.
- KANALIZACE, VODOVODY spol. s.r.o.
- DEŠŤOVÁ KANALIZACE, VODOVODY spol. s.r.o.
- VODOVOD, VODOVODY spol. s.r.o.
- síť elektrické komunikace, ČD TELEMATIKA a.s.

! PRŮBĚH INŽENÝRSKÝCH SÍTÍ JE ZAKRESLEN DLE PODKLADŮ JEJICH SPRÁVCŮ. PŘED ZAHÁJENÍM VEŠKERÝCH STAVEBNÍCH PRACÍ JE NUTNO NECHAT VYTYČIT INŽENÝRSKÉ SÍTĚ.

Zpracovatel dílčí části dokumentace: Souřadnicový systém S–JTSK, Výškový systém Bpv

Vypracoval: Bc. L. Ledvinková	Zodp. projektant: Bc. L. Ledvinková	Kontroloval: Ing. Michal Hornýš	PRODIN
Kraj: Pardubický	Trvalý uživ./Obec: Litomyšl		
Investor: Město Litomyšl, Bří. Šťastných 1000, 570 20 Litomyšl			
Akce: Chodníky ul Zahájská v Litomyšli		Formát: 12 A4	
		Datum: 7/2020	
		Účel: PDPS	
		Č. zakázky: 3110–19–125	
		Změna:	Č. kopie:
SO 100 Chodníky, sjezdy a pochozí plochy		Měřítko: 1:250	
Obsah výkresu: Situace		Část dokumentace: D.1.1.1	Č. výkresu: .2