RAMPOVÁ ÚPRAVA SE SKLONEM 2% NA CELOU ŠÍŘI CHODNÍKU

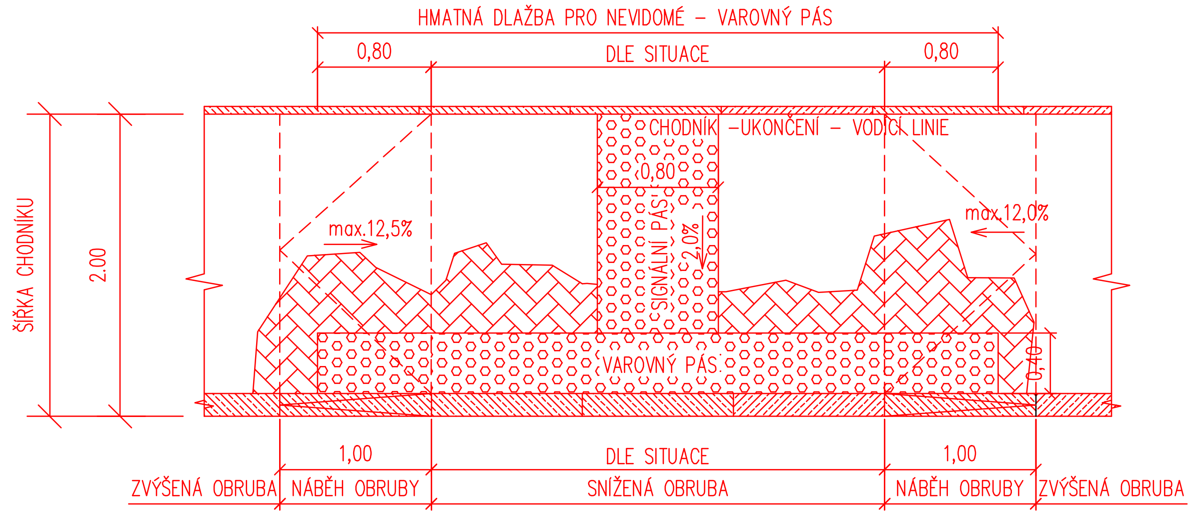

VÝŠKA PODSÁDKY SNÍŽENÉ OBRUBY MAX.20 MM
VAROVNÝ PÁS MUSÍ BÝT UMÍSTĚN V CELÉ
DÉLCE SNÍŽENÉ OBRUBY S VÝŠKOU
OBRUBY < 8 CM.
BARVA VAROVNÉHO A SIGNÁLNÍHO PÁSU MUSÍ BÝT
KONTRASTNÍ K OKOLNÍ PLOŠE.
PŘÍČNÝ SKLON POCHOZÍ PLOCHY V CELÉ
ŠÍŘI SNÍŽENÉ OBRUBY 2 %
PŘÍČNÝ SKLON RAMPOVÝCH NÁBĚHŮ MUSÍ BÝT
MAX. 12,5 %
SIGNÁLNÍ PÁS MUSÍ BÝT VYBUDOVÁN V OSE
PŘECHODU PRO CHODCE

PRO DOSAŽENÍ HMATOVÉHO KONTRASTU BUDE
SLEPECKÁ DLAŽBA OLEMOVÁNA HLADKOU DESKOU
O ŠÍŘCE MIN 25 CM (V PAMÁTKOVÝCH ZÓNÁCH A REZERVACÍCH)

RAMPOVÁ ÚPRAVA SE SKLONEM 2% NA CELOU ŠÍŘI CHODNÍKU

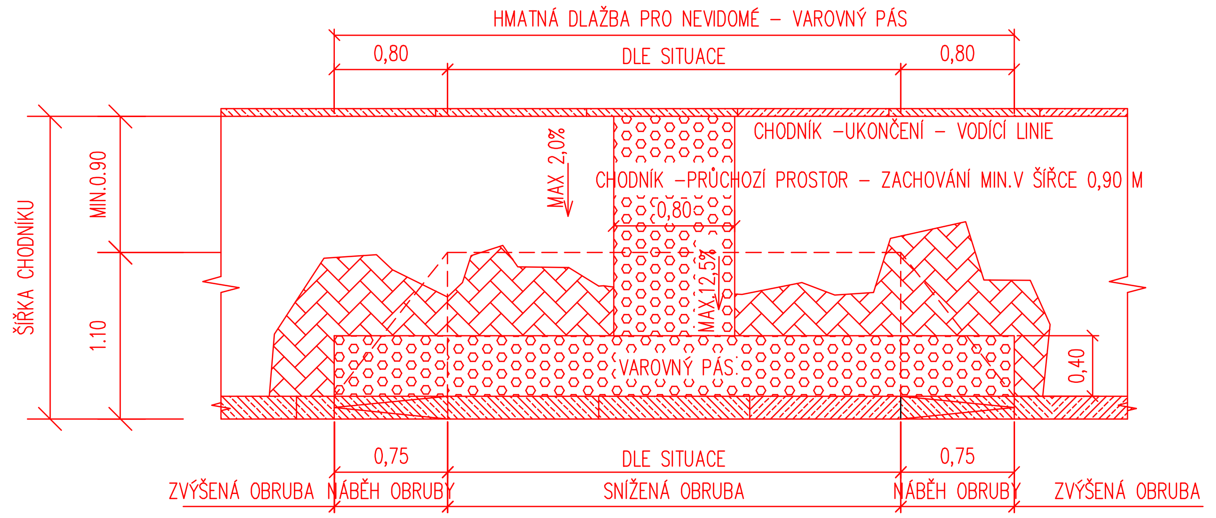

VÝŠKA PODSÁDKY SNÍŽENÉ OBRUBY MAX.20 MM
VAROVNÝ PÁS MUSÍ BÝT UMÍSTĚN V CELÉ
DÉLCE SNÍŽENÉ OBRUBY S VÝŠKOU < 8 CM.
BARVA VAROVNÉHO A SIGNÁLNÍHO PÁSU
MUSÍ BÝT KONTRASTNÍ K OKOLNÍ PLOŠE.
MUSÍ BÝT ZACHOVÁN MIN.PRŮCHOZÍ PROSTOR
V ŠÍŘCE 0,90 M S MAX.PŘÍČNÝM SKLONEM
2%
MAXIMÁLNÍ VÝSLEDNÝ PŘÍČNÝ SKLON
RAMPOVÉ ČÁSTI U SNÍŽENÉ OBRUBY MUSÍ
BÝT < 12,5 %.
SIGNÁLNÍ PÁS MUSÍ BÝT VYBUDOVÁN V OSE
PŘECHODU PRO CHODCE

PRO DOSAŽENÍ HMATOVÉHO KONTRASTU BUDE
SLEPECKÁ DLAŽBA OLEMOVÁNA HLADKOU DESKOU
O ŠÍŘCE MIN 25 CM (V PAMÁTKOVÝCH ZÓNÁCH A REZERVACÍCH)

DETAIL SNÍŽENÉ OBRUBY – PŘESAH VAROVNÉHO PÁSU

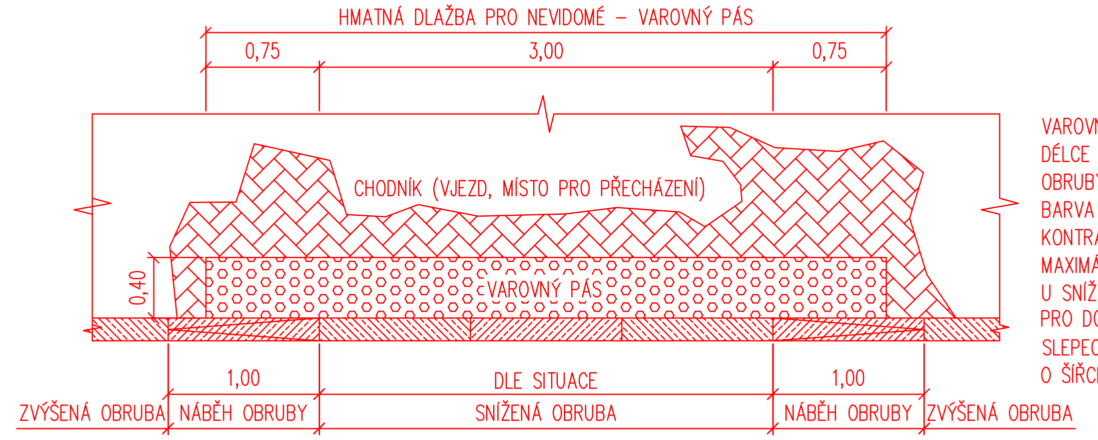

VAROVNÝ PÁS MUSÍ BÝT UMÍSTĚN V CELÉ
DÉLCE SNÍŽENÉ OBRUBY S VÝŠKOU
OBRUBY < 8 CM.
BARVA VAROVNÉHO PÁSU MUSÍ BÝT
KONTRASTNÍ K OKOLNÍ PLOŠE.
MAXIMÁLNÍ VÝSLEDNÝ SKLON PLOCHY
U SNÍŽENÉ OBRUBY < 12,5 %.
PRO DOSAŽENÍ HMATOVÉHO KONTRASTU BUDE
SLEPECKÁ DLAŽBA OLEMOVÁNA HLADKOU DESKOU
O ŠÍŘCE MIN 25 CM (V PAMÁTKOVÝCH ZÓNÁCH A REZERVACÍCH)

ŘEZ A – CHODNÍKEM

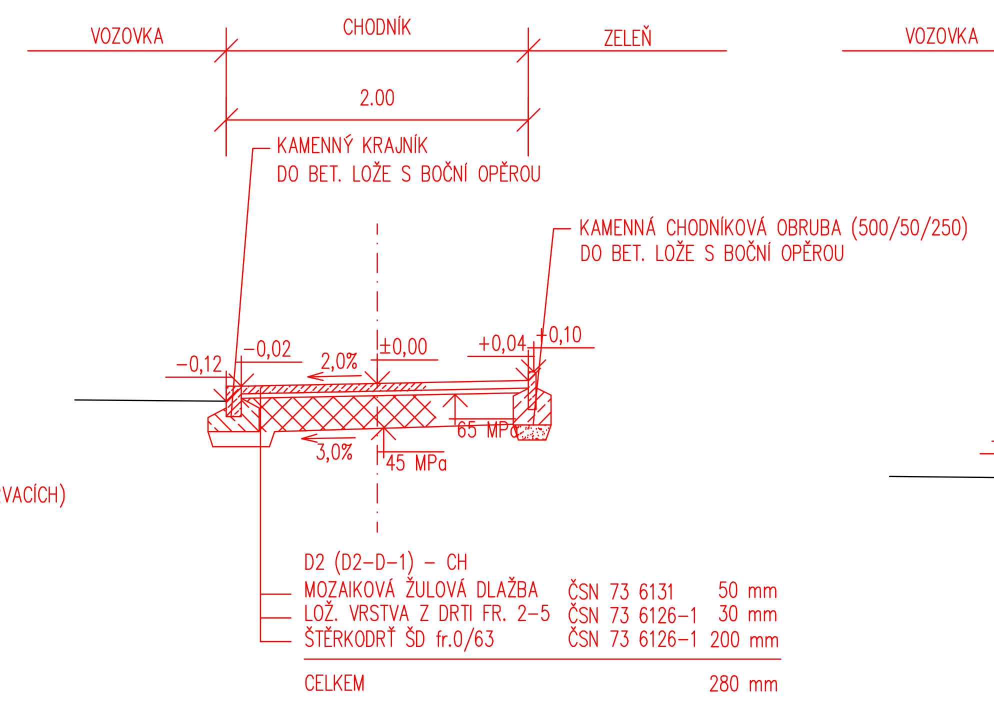

ŘEZ C – CHODNÍKEM

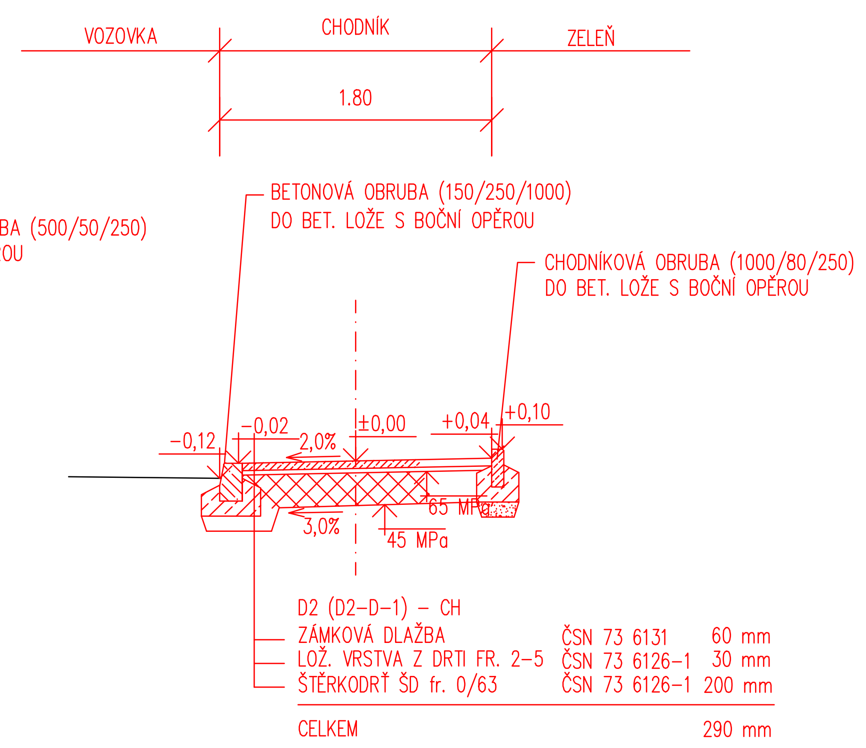

ŘEZ B – SJEZDEM

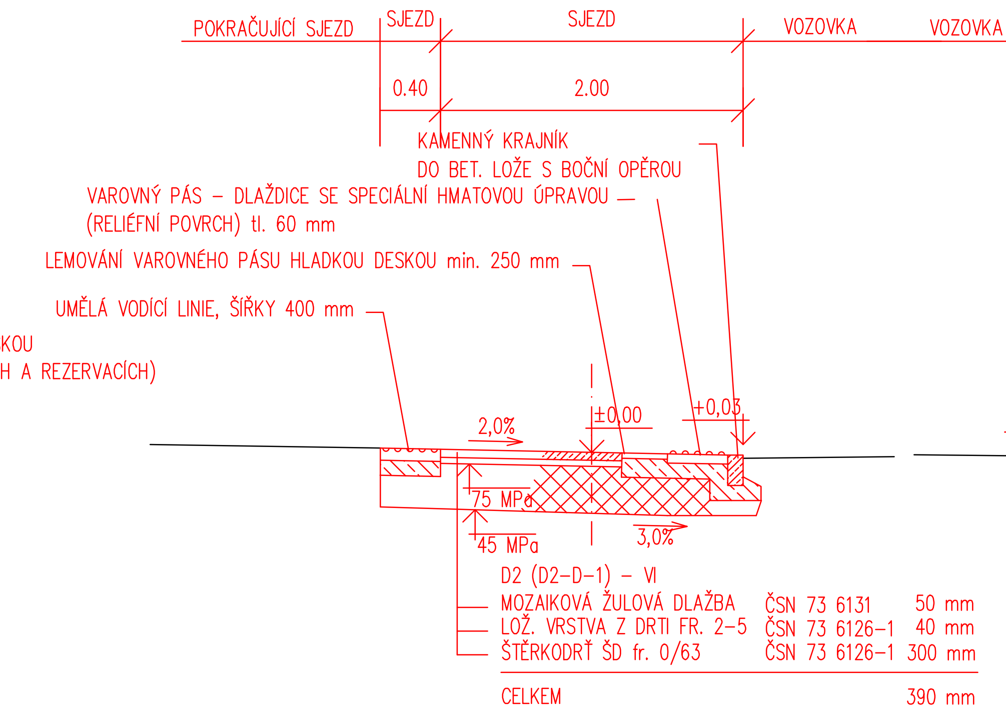

ŘEZ D – SJEZDEM

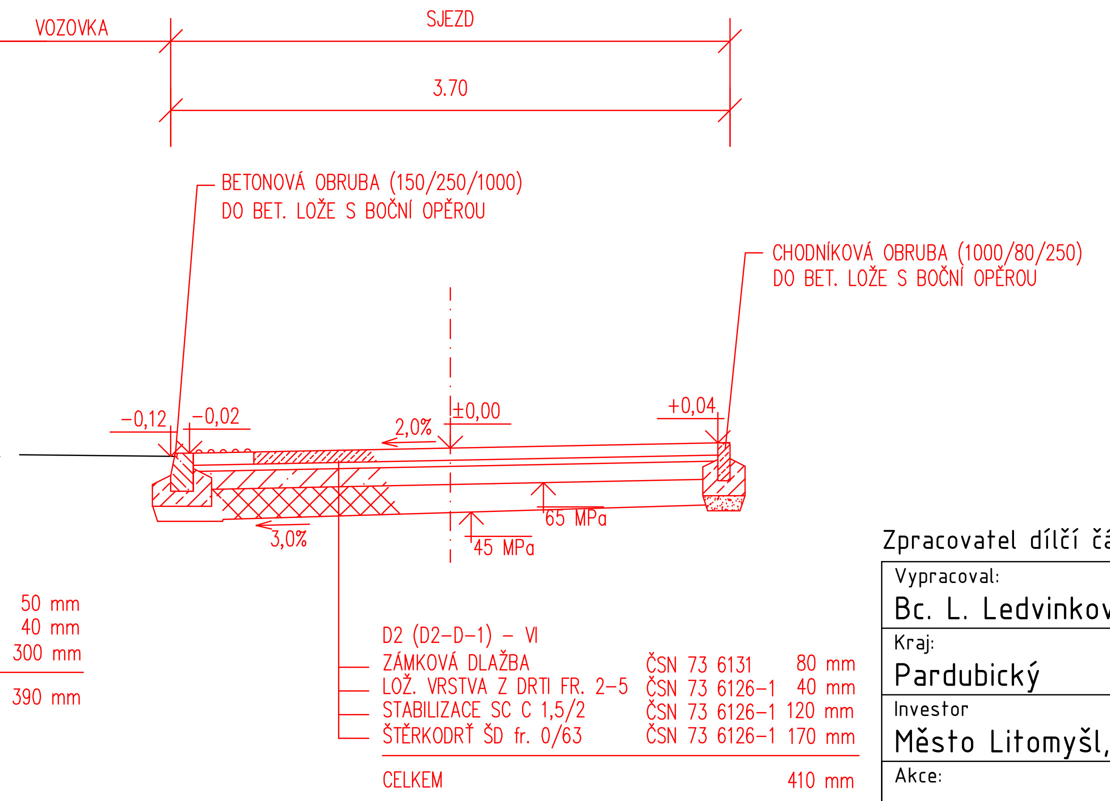

Zpracovatel dílčí části dokumentace: Souřadnicový systém S-JTSK, Výškový systém Bpv

Vypracoval:	Zodp. projektant:	Kontroloval:	PRODIN
Bc. L. Ledvinková	Bc. L. Ledvinková	Ing. Michal Hornýš	
Kraj: Pardubický	Traťový úsek/Obec: Litomyšl		
Investor: Město Litomyšl, Bří. Šťastných 1000, 570 20 Litomyšl			
Akce: Chodníky ul Zahájská v Litomyšli			Formát: 3 A4
			Datum: 7/2020
			Účel: PDPS
			Č. zakázky: 3110-19-125
			Změna / Č. kopie
SO 100 Chodníky, sjezdy a pochozí plochy			Měřítko: 1:50
Obsah výkresu: Vzorové příčné řezy			Část dokumentace: D.1.1.1 / Č. výkresu: .3