


PŘEHLEDNÁ ORTOFOTO MAPA
1: 10 000




PŘEHLEDNÁ MAPA
1: 50 000



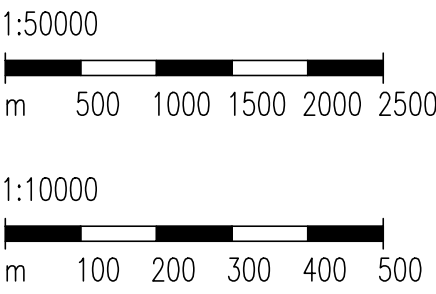


MĚŘITKO:

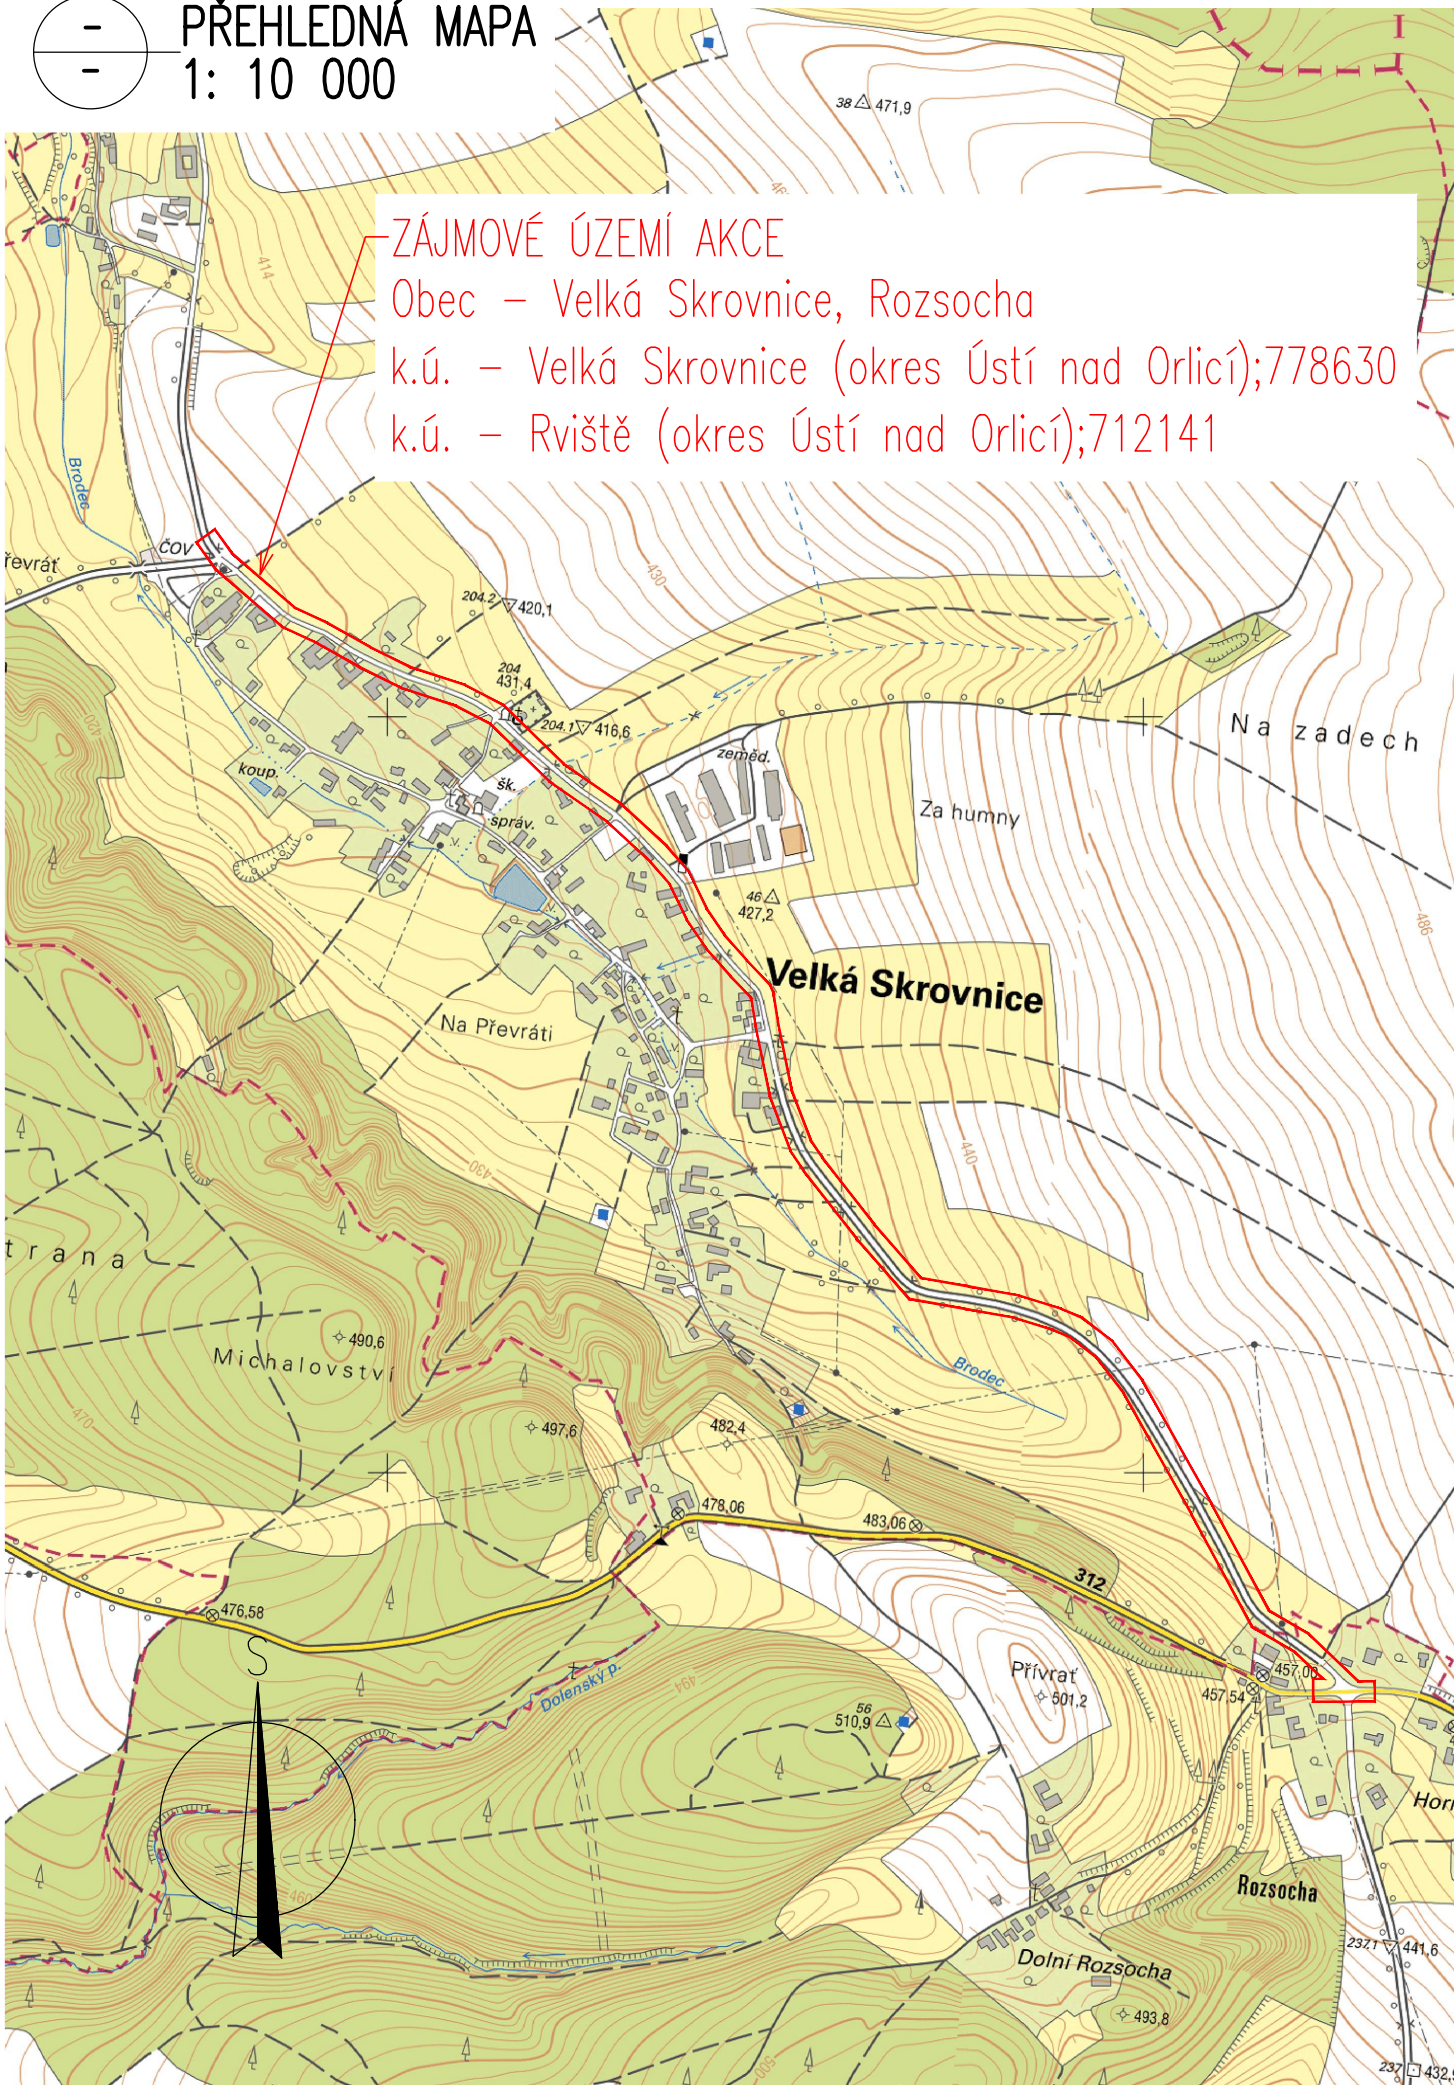

PŘEHLEDNÁ MAPA
1: 10 000



C.
DUSP

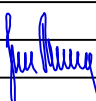SOUŘADNICOVÝ SYSTÉM:		S-JTSK	<div><div></div><div>FÖRSTEROVA Č.P. 175, 566 01 VYSOKÉ MÝTO EMAIL: MDS@MDSPROJEKT.CZ</div></div>	
VÝŠKOVÝ SYSTÉM:		BpV		
KRESLIL:	MILOŠ BEDNÁŘ, DIS.			
ZPRACOVAL:	MILOŠ BEDNÁŘ, DIS.			
TECHNICKÁ KONTROLA:	ING. JAN BURSA			
ZODPOVĚDNÝ PROJEKTANT:	ING. JAN BURSA			
HLAVNÍ PROJEKTANT:	ING. JAN BURSA			
KRAJ: PARDUBICKÝ	OKRES: ÚSTÍ NAD ORLICÍ	OBEC: ROZSOCHA, VELKÁ SKROVNICE	STUPEŇ:	DUSP
INVESTOR: PARDUBICKÝ KRAJ, KOMENSKÉHO NÁMĚSTÍ 125, 532 11 PARDUBICE			ZAK.ČÍSLO:	2122-19-3
AKCE:			ARCHIVNÍ ČÍSLO:	2122
OPRAVA SILNICE III/3124 ROZSOCHA – VELKÁ SKROVNICE			DATUM:	12/2020
			FORMÁT:	4 A4
			MĚŘITKO:	1:10000, 50000
OBJEKT: C.	SITUAČNÍ VÝKRESY		ČÍSLO SOUPRAVY:	ČÍSLO PŘÍLOHY:
OBSAH:				C.1.
SITUACE ŠIRŠÍCH VZTAHŮ				