



PROPUSTEK km 1,074
1: 50


PŮDORYS
1: 50

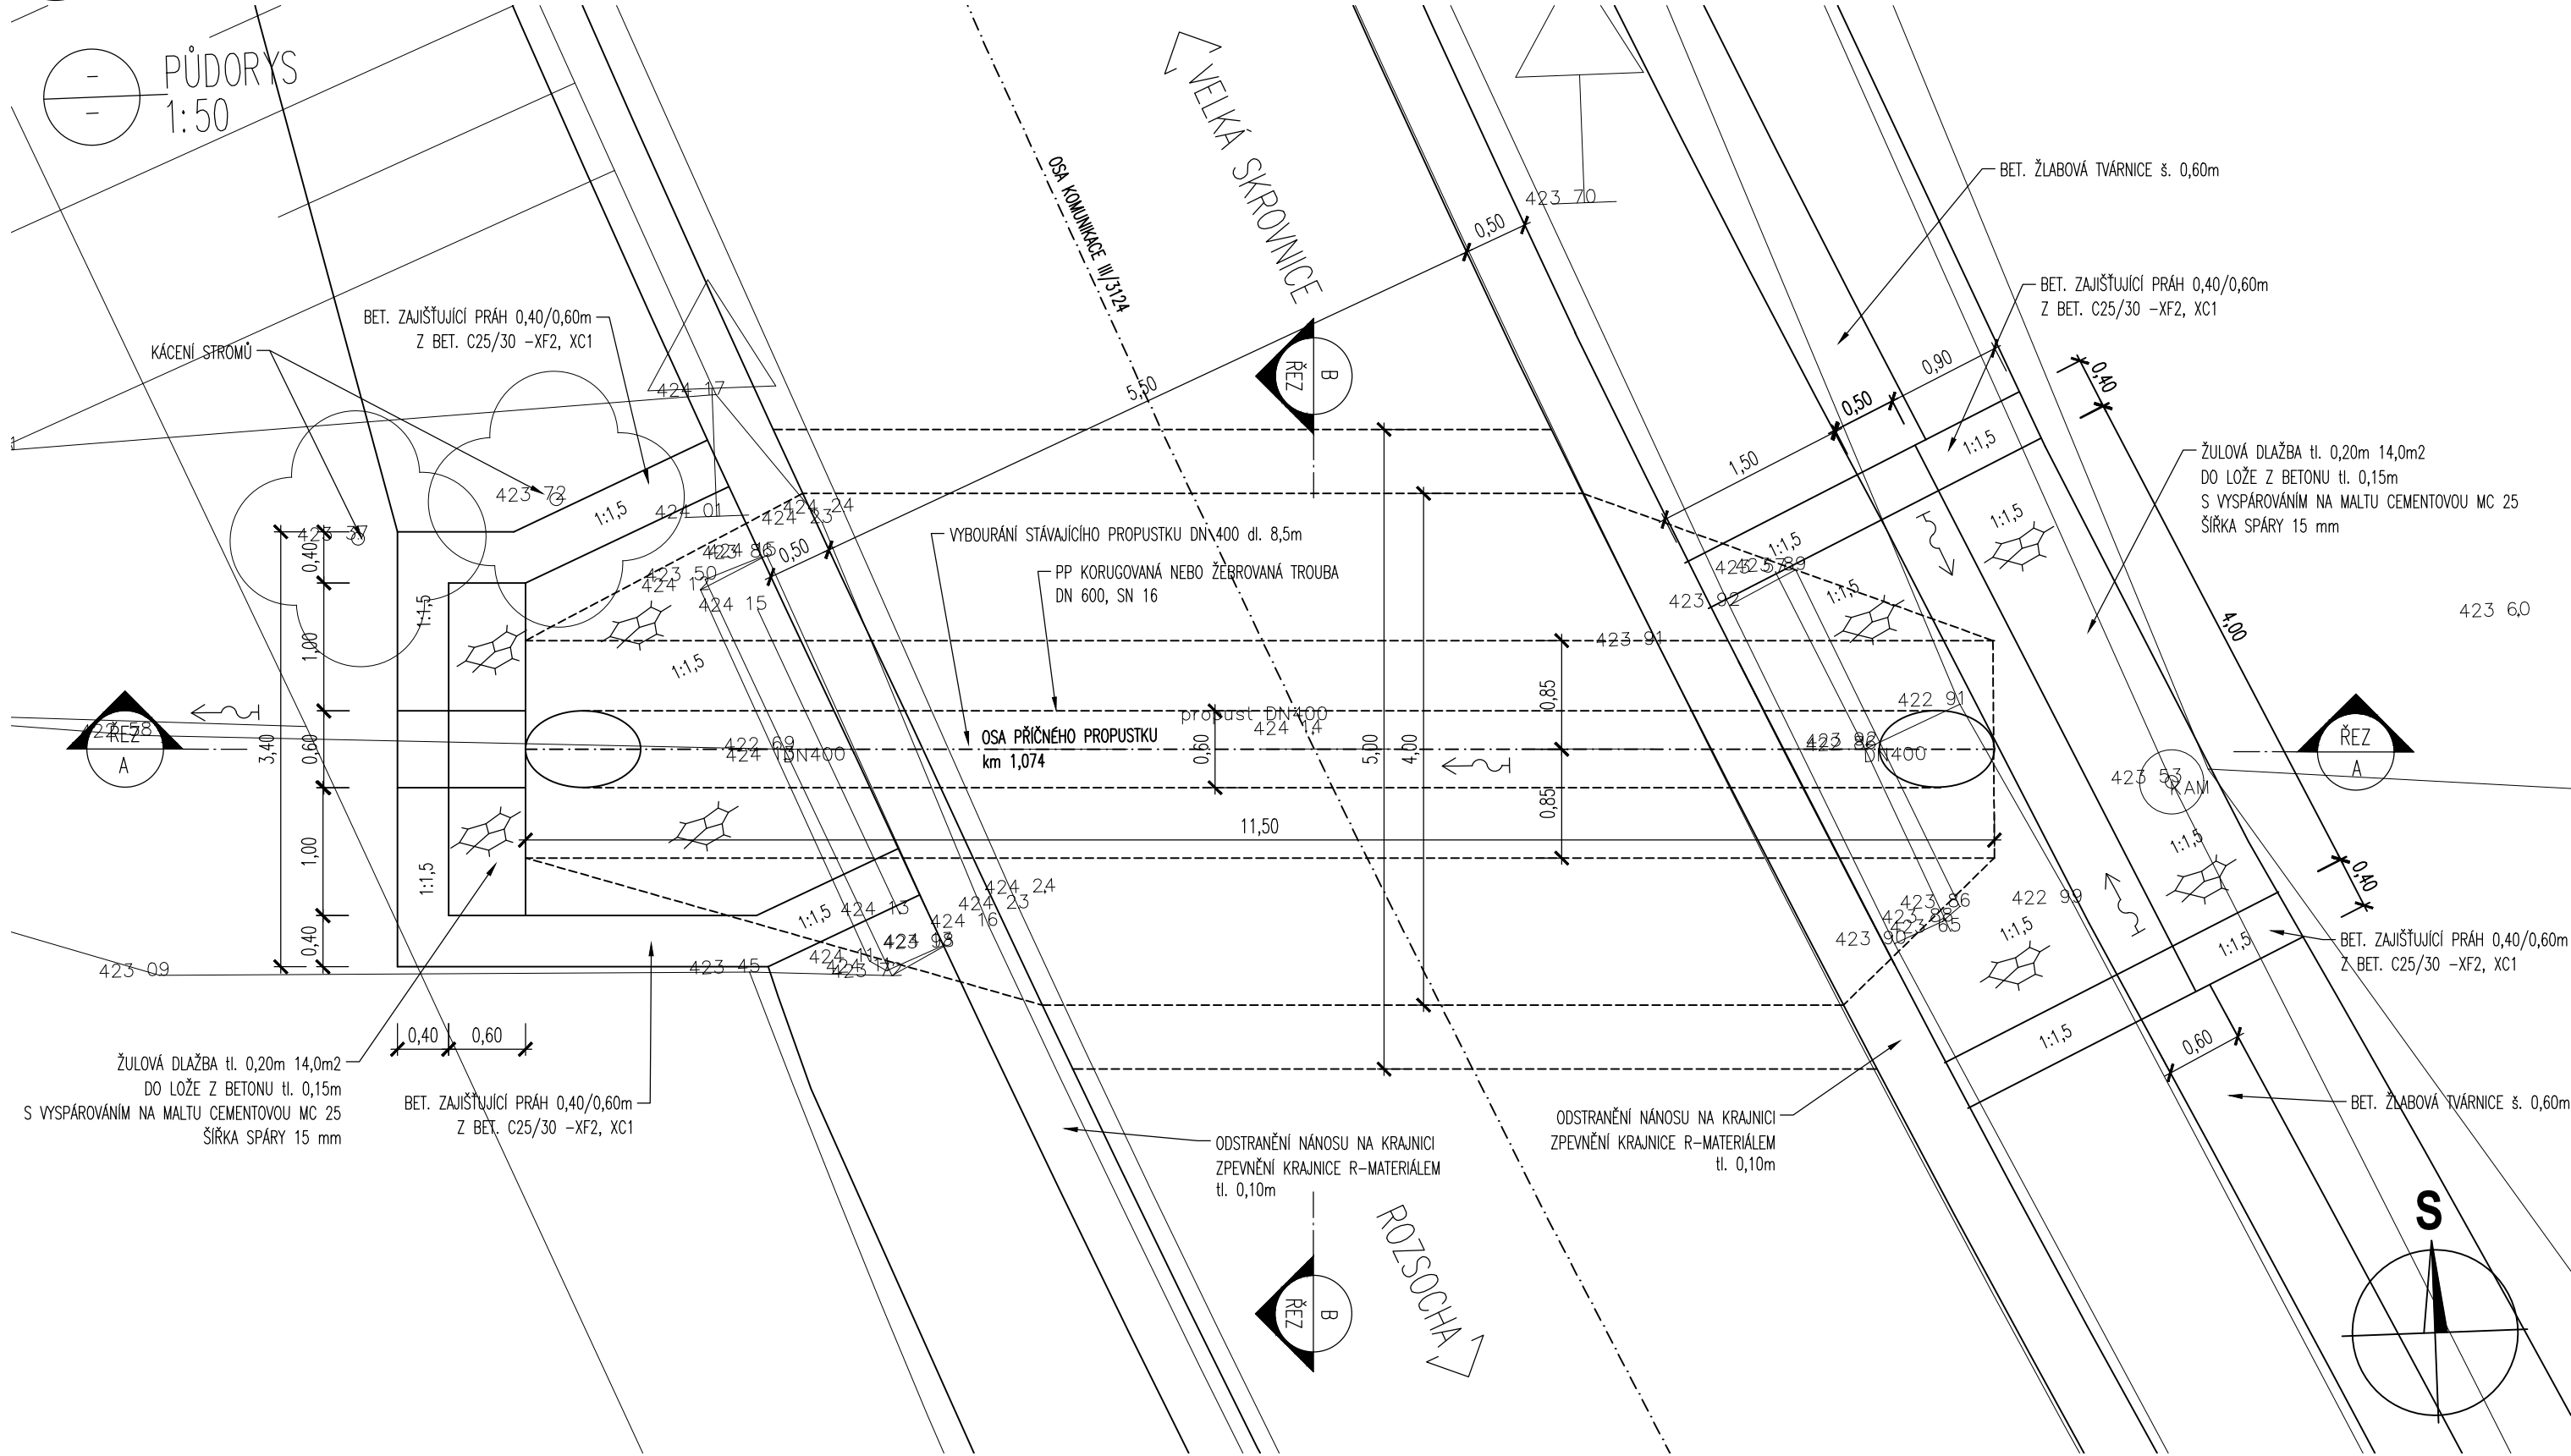

PODÉLNÝ ŘEZ
1: 50

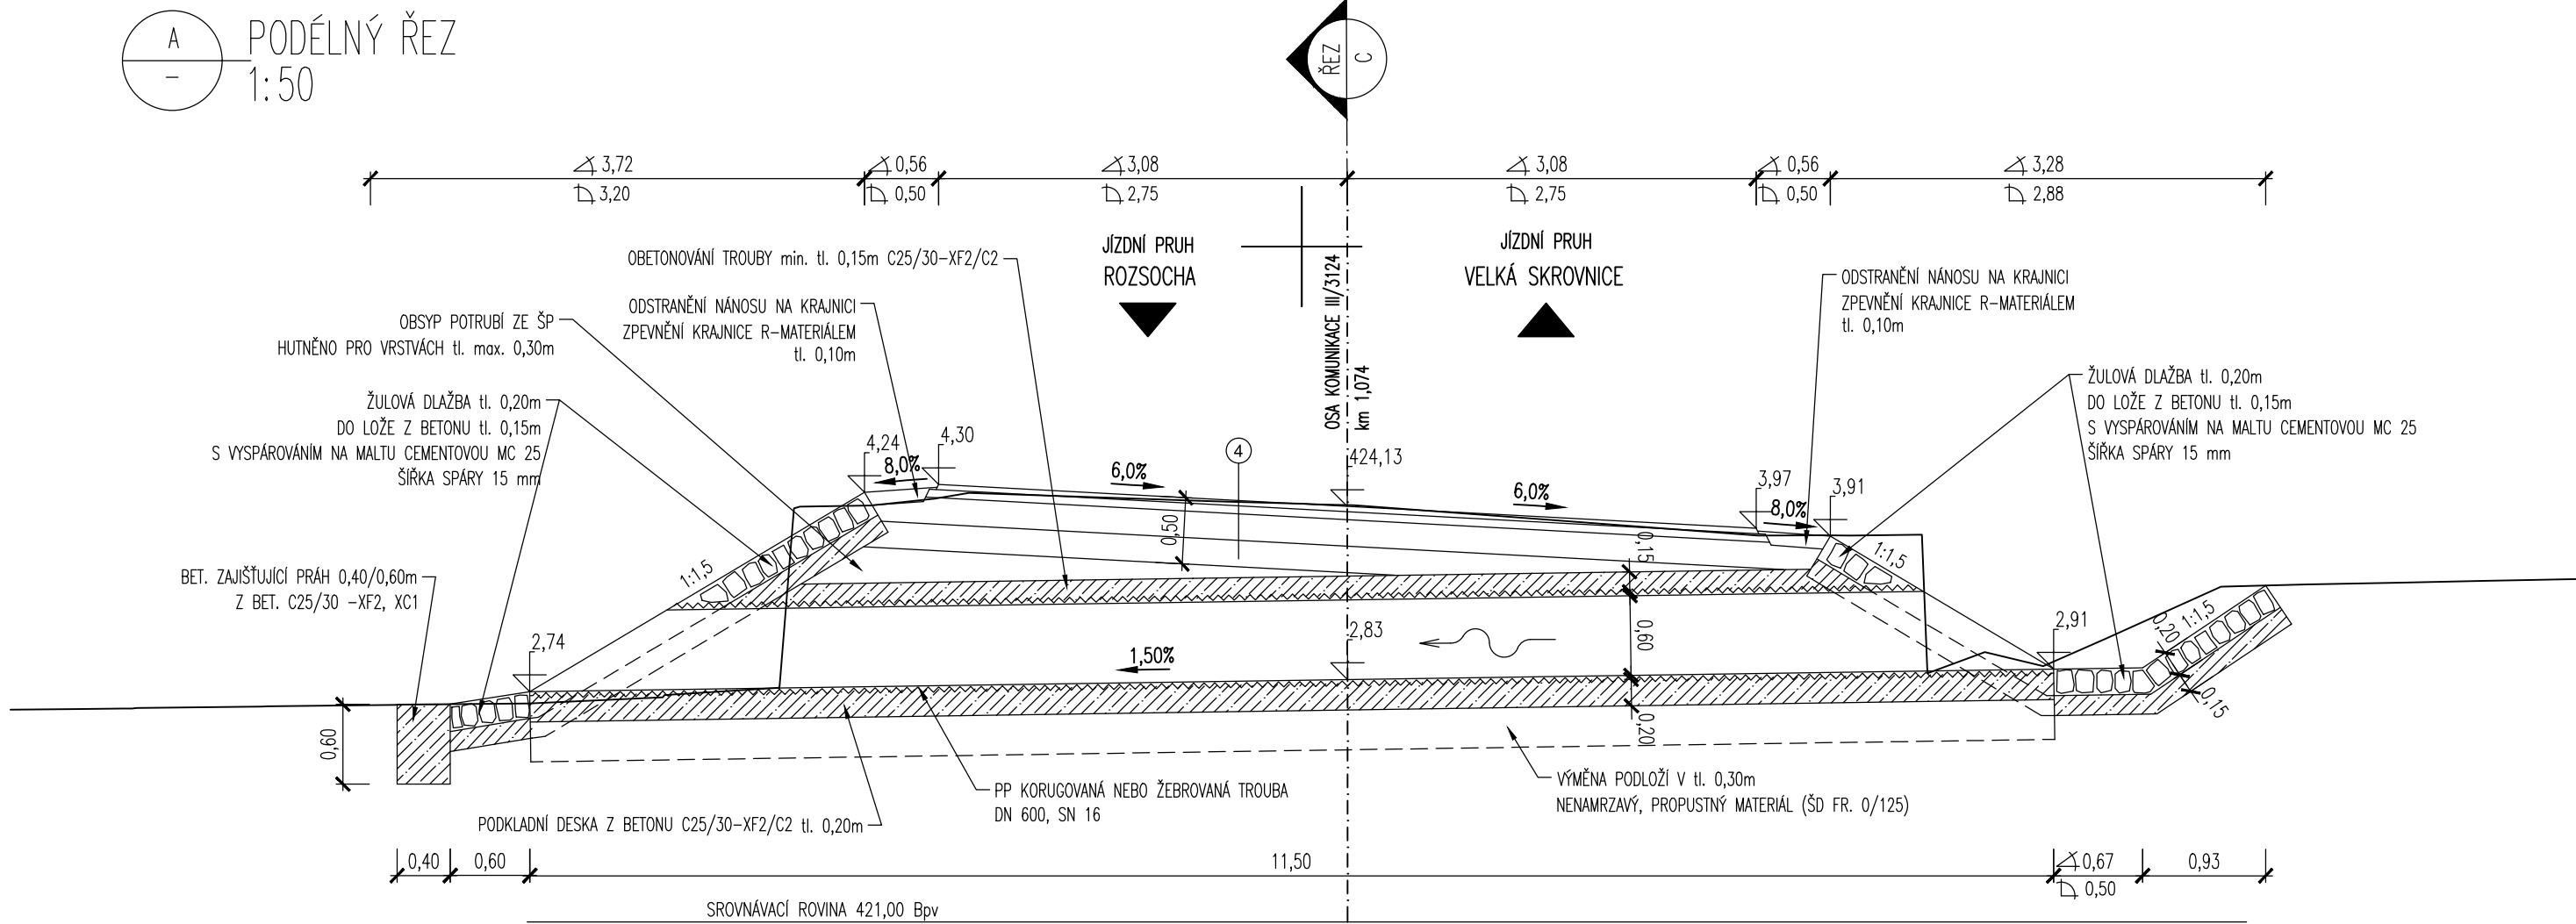

PŘÍČNÝ ŘEZ
1: 50

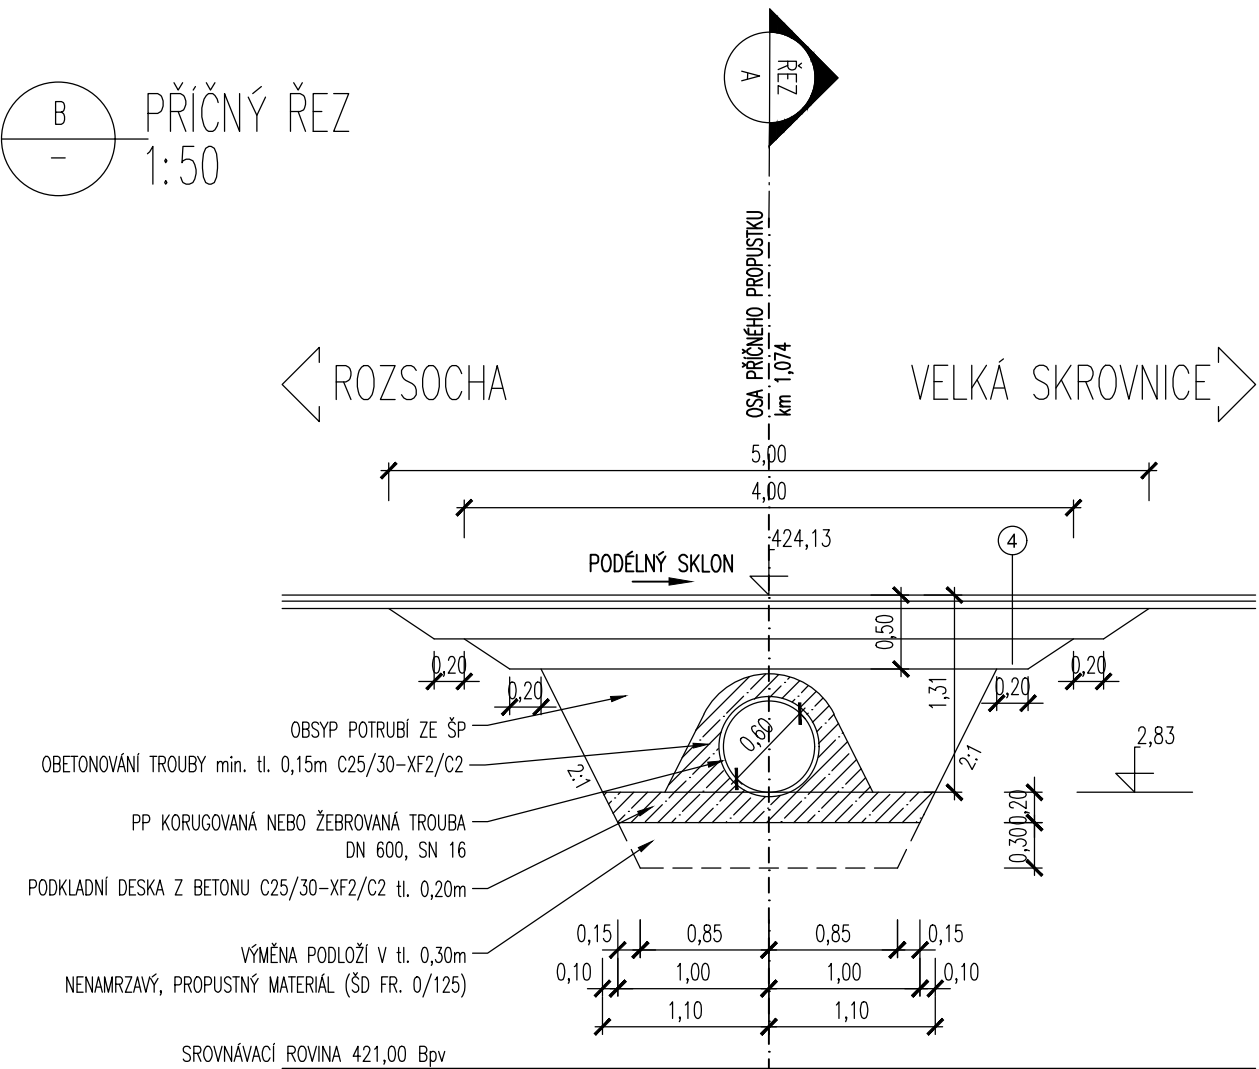

④ KONSTRUKCE VOZOVKY DLE TP 170: D1-N-6, IV, PIII			
ASFALTOVÝ BETON	ACO 11+ (50/70)	TL= 40 mm	ČSN EN 13108-1:2008
SPOJOVACÍ POSTŘÍK ASF. EMULZI	PS-C	0,4 kg/m ²	ČSN 73 61 29
ASFALTOVÝ BETON	ACP 16+ (50/70)	TL= 60 mm	ČSN EN 13108-1:2008
INFILTRAČNÍ POSTŘÍK EMULZI	PI-C	0,6 kg/m ²	ČSN 73 61 29
ŠTERKODRT FRAKCE 0-32	SD _A	TL=200 mm	ČSN 73 61 26
ŠTERKODRT FRAKCE 0-63	SD _A	TL=200 mm	ČSN 73 61 26
CELKEM		TL=500 mm	

MĚŘITKO:



SOUŘADNICOVÝ SYSTÉM: S-JTSK
VÝŠKOVÝ SYSTÉM: BpV

KRESLIL:	ING. JIŘÍ HERYNEK			FÖRSTEROVA Č.P. 175, 566 01 VYSOKÉ MÝTO EMAIL: MDS@MDSPROJEKT.CZ		
ZPRACOVAL:	ING. JIŘÍ HERYNEK					
TECHNICKÁ KONTROLA:	ING. LUKÁŠ TOBEŠ					
ZODPOVĚDNÝ PROJEKTANT:	ING. JAN BURSA					
HLAVNÍ PROJEKTANT:	ING. JAN BURSA					
KRAJ: PARDUBICKÝ	OKRES: ÚSTÍ NAD ORLICÍ					OBEČ: ROZSOCHA, V. SKROVNICE
INVESTOR: SPRÁVA A ÚDRŽBA SILNIC PARDUBICKÉHO KRAJE, DOUBRAVICE 98, 533 53 PARDUBICE			STUPEŇ:	DUSP+PDPS		
AKCE:			ZAK.ČÍSLO:	2122-19-3		
OPRAVA SILNICE III/3124 ROZSOCHA – VELKÁ SKROVNICE			ARCHIVNÍ ČÍSLO:	2122		
			DATUM:	04/2021		
			FORMÁT:	4x A4		
			MĚŘITKO:	1:50		
OBJEKT: D.1.1 SO 101 – EXTRAVILÁN – ROZSOCHA – VELKÁ SKROVNICE			ČÍSLO SOUPRAVY:	ČÍSLO PŘÍLOHY:		
OBSAH:				D.1.11.		
PROPUSTEK km 1,074						