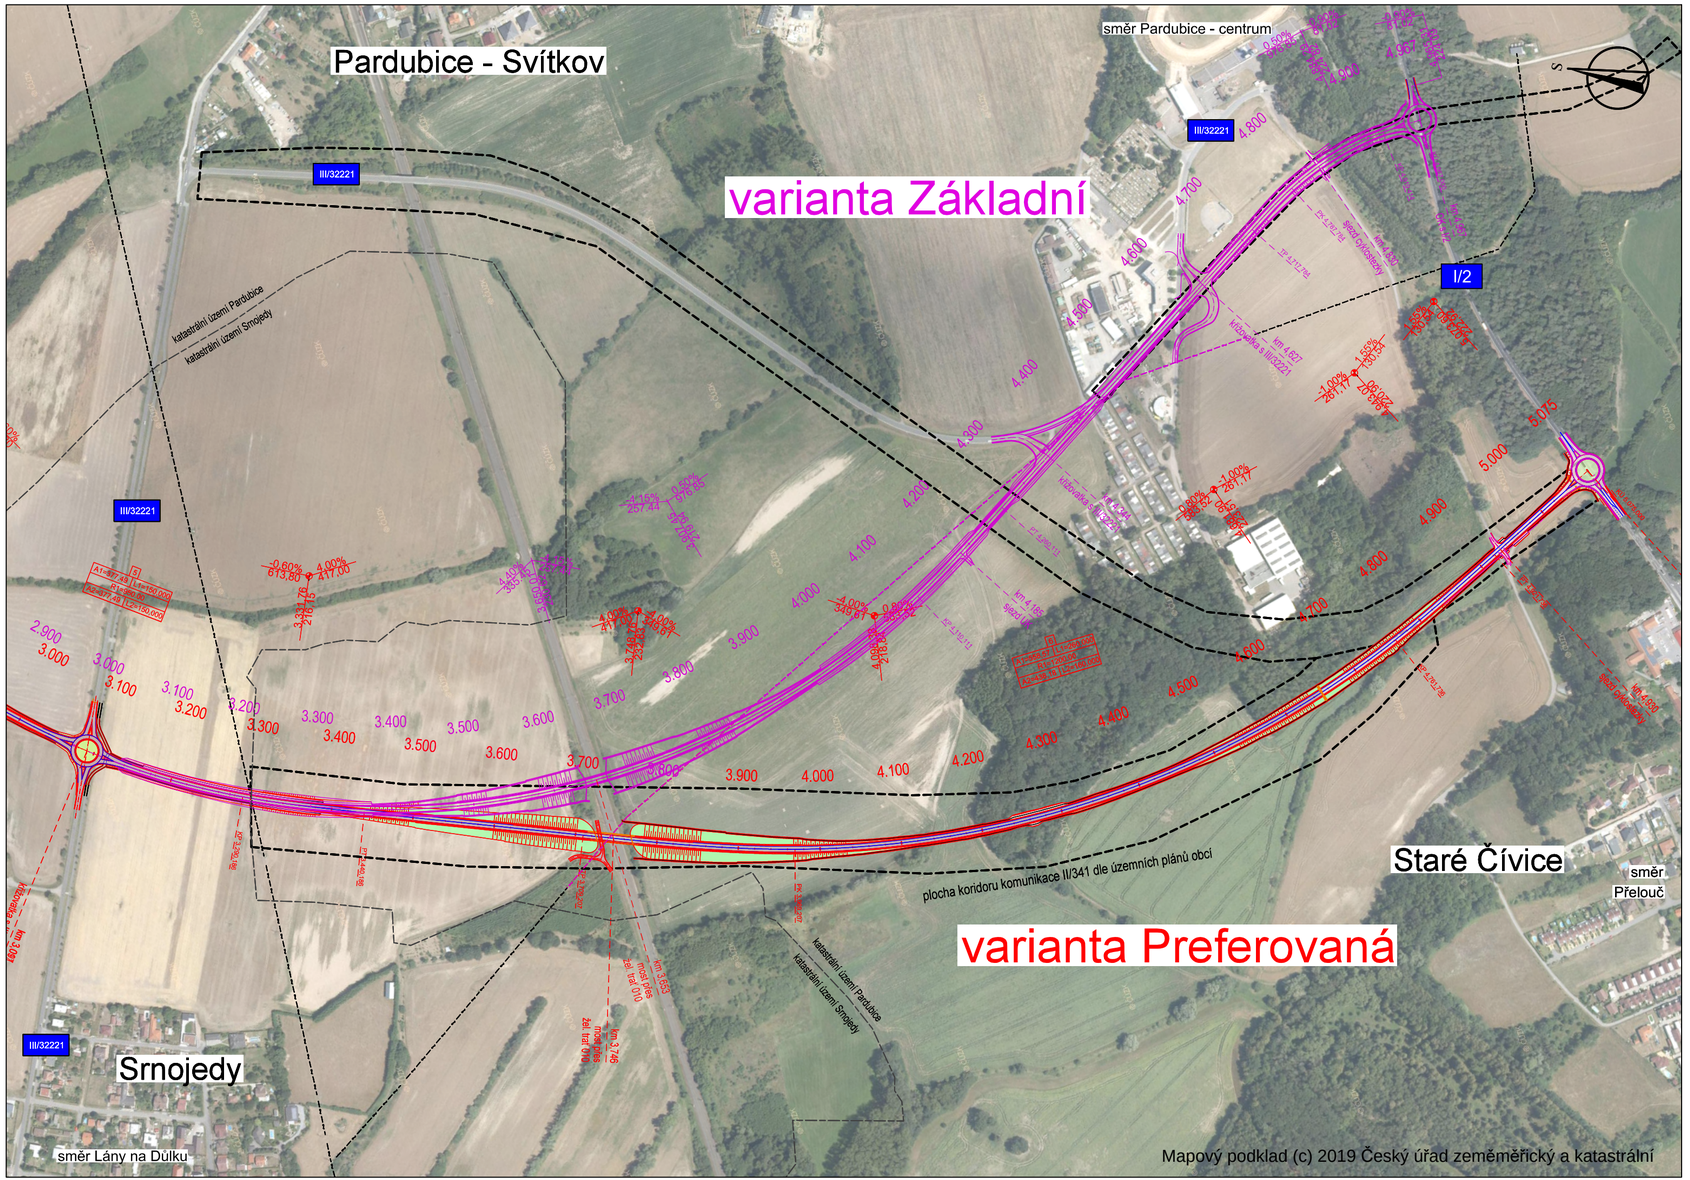

VÝŠKOVÝ SYSTÉM Bpv SOUŘADNICOVÝ SYSTÉM S-JTSK

Číslo změny:	Obsah změny:	Datum změny:
01	-	-
02	-	-
03	-	-

Investor:	Objednatel:
Správa a údržba silnic Pardubického kraje Doubravice 98 533 53 Pardubice	Správa a údržba silnic Pardubického kraje Doubravice 98 533 53 Pardubice

Generální projektant:
SUDOP PRAHA
SUDOP PRAHA a.s.
Olšanská 1a, 130 80 Praha 3
tel.: +420 267 094 111
e-mail: praha@sudop.cz

Hlavní inženýr projektu:
ING. JAN TUREK

Garant profese:
-

Středisko:
205 - KONCEPCE DOPRAVY

Vedoucí střediska:	Odpovědný projektant SO, IO, PS:	Vypracoval:	Kontroloval:
ING. ANDREA PLIŠKOVÁ	ING. MARTIN VACHTL	ING. JAN TUREK	ING. RICHARD BARNÍK

Název akce:
Dopravně dopadová studie související se zklidněním dopravy na I/36 (budoucí II/211)

Číslo smlouvy: 18-311.205

Projektový stupeň: TS

Část:
B Výkresová část
B.3 Situace trasy

Datum: 06/2019

Číslo části: B.3

Název přílohy:
Situace návrhu II/341 - Z. tangenta - jižní část soutisk variant Preferovaná a Základní

Měřítko: 1:5 000

Počet formátů: 3 x A4

Číslo přílohy: **B.3.2**

DOKUMENT LZE UŽÍVAT POUZE VE SMYSLU PŘÍSLUŠNÉ SMLOUVY O DÍLO. ŽÁDNÁ JEHO ČÁST NEMŮŽE BÝT DLE ZÁKONA Č.121/2000 Sb. KOPÍROVÁNA NEBO JINÝM ZPŮSOBEM ROZŠIŘOVÁNA BEZ SOUHLASU SUDOP PRAHA a.s.