

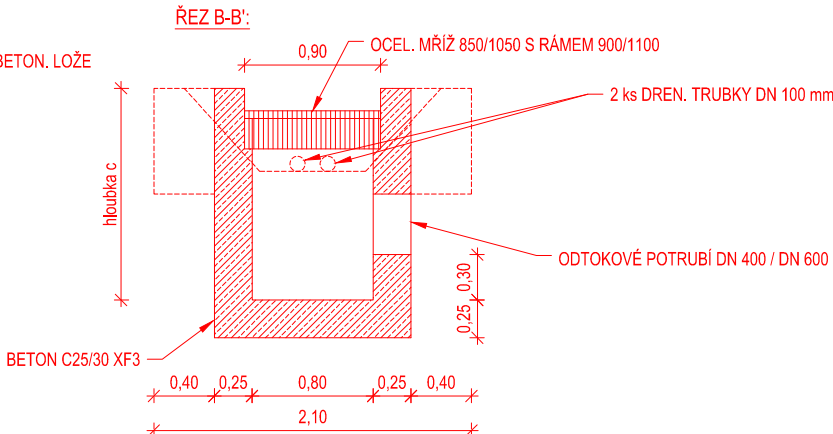


LAPAČ SPLAVENIN JEDNOSTRANÝ (DLE VL2 215.01):
KM 0,061 00 (DN 400)
KM 0,395 00 (DN 600)

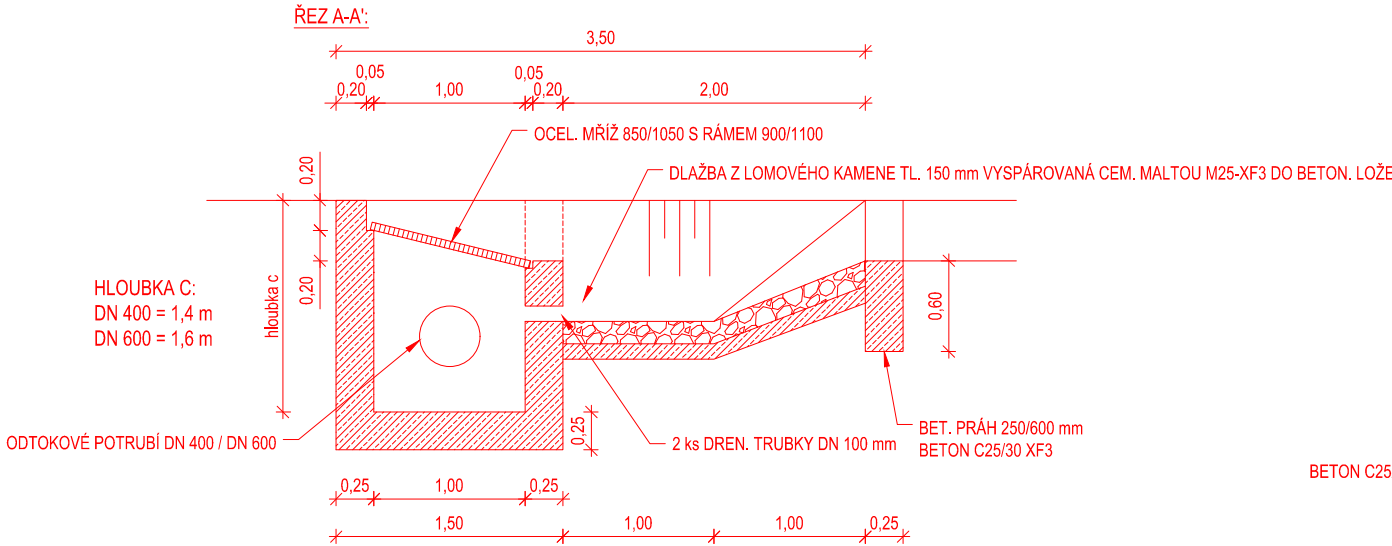


POZNÁMKY:


- OCHRANA OCELOVÝCH ČÁSTÍ NÁTÉREM - VIZ. ČSN EN 13 523 A TKP 19
- POUŽITÝ BETON C 25/30 XF3
- HRANY LAPAČŮ SPLAVENI BUDOU ZKOSENY 30/30 mm
- DLAŽBY Z KAMENE VIZ. ČSN EN 13 383-1 KÁMEN PRO VODNÍ STAVBY

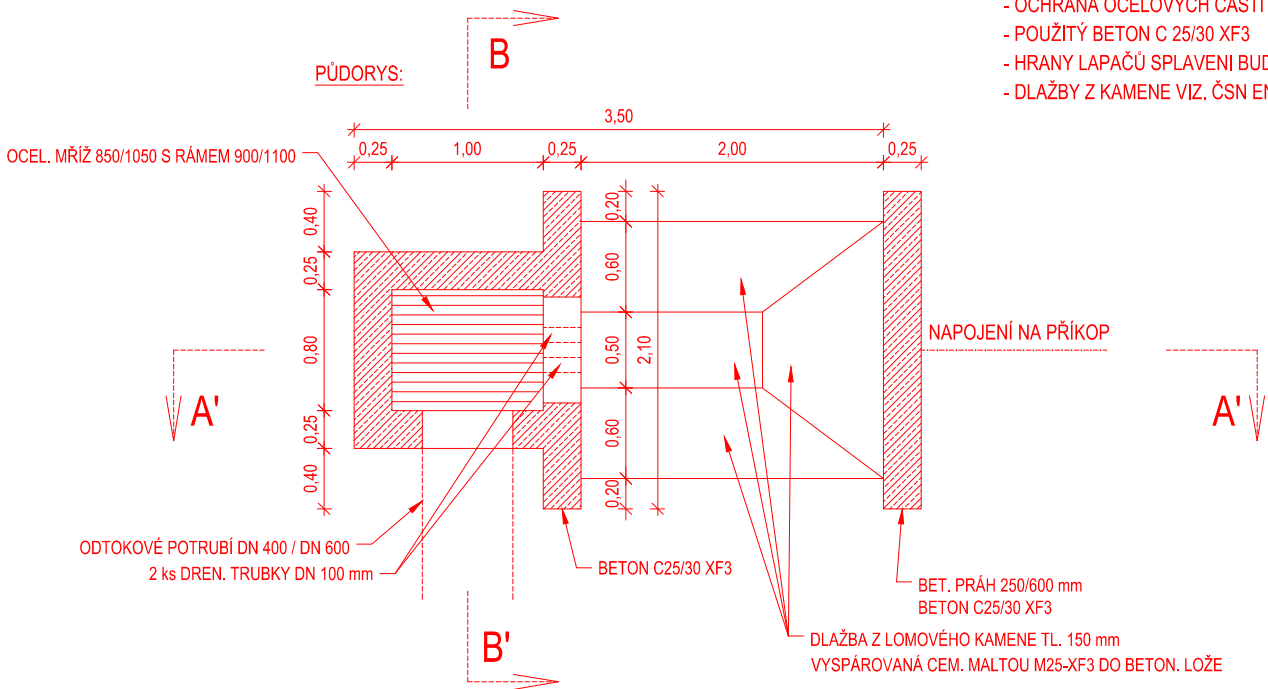

BETONOVÝ ŽLAB D400 S LITINOVOU MŘÍŽÍ
SJEZD V KM 0,125 00 A VCHOD V KM 0,146 00
(šířky 500 mm / výšky 200 mm:)

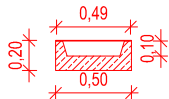


BETONOVÉ LOŽE:

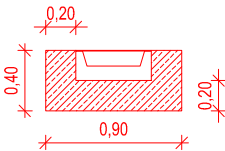

BETONOVÝ ODVODŇOVACÍ ŽLAB ŠÍŘKY 590/669 mm:


LEVÁ STRANA: KM 0,079 50 - 0,112 80; KM 0,127 70 - 0,145 50 a KM 0,146 50 - 0,183 50
PRAVÁ STRANA: KM 0,032 60 - 0,125 00

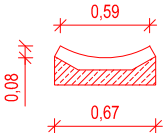

BETONOVÝ ŽLAB D400 S MŘÍŽÍ BUDE NAPOJEN NA BETONOVÝ ODVODŇOVACÍ ŽLAB ŠÍŘKY 590/669 mm

S-JTSK

Výškový systém B.p.v.

PROJEKTANT: Ing. Adam Tužil	VYPRACOVAL: Ing. Adam Tužil	KONTROLOVAL: Ing. František Haburaj, Ph.D.	ZPRACOVATEL: <div></div>	
Tužil	Tužil	Haburaj		
INVESTOR: Správa a údržba silnic Pardubického kraje, Doubravice 98, Pardubice 533 53			ČÍSLO ZAKÁZKY:	FORMÁT: 2 x A4
KRAJ / OBEC: Pardubický kraj / Krouna				
STAVBA: ÚPRAVA ODVODNĚNÍ SILNICE III/3545 RYCHNOV			DATUM: 05. 2021	PARÉ:
STAVEBNÍ OBJEKT: SO 101 SILNICE III/3545			STUPEŇ: DUSP	
NÁZEV PŘÍLOHY:			MĚŘÍTKO: 1:50	
PRVKY ODVODNĚNÍ			ČÁST: D.1.1.	PŘÍL. Č.: 7
DOKUMENTACI LZE UŽÍVAT POUZE VE SMYSLU PŘÍSLUŠNÉ SMLOUVY O DÍLO. VÝKRES, ČI JEHO ČÁST, MŮŽE BÝT KOPIROVÁN NEBO JINÝM ZPŮSOBEM ROZŠÍŘOVÁN POUZE PO PŘEDCHOZÍM SOUHLASU ZPRACOVATELE.				