KOORDINAČNÍ SITUACE – ORTOFOTO – DÍL 1.
1:5000

PŘEHLEDNÁ MAPA
1:5000

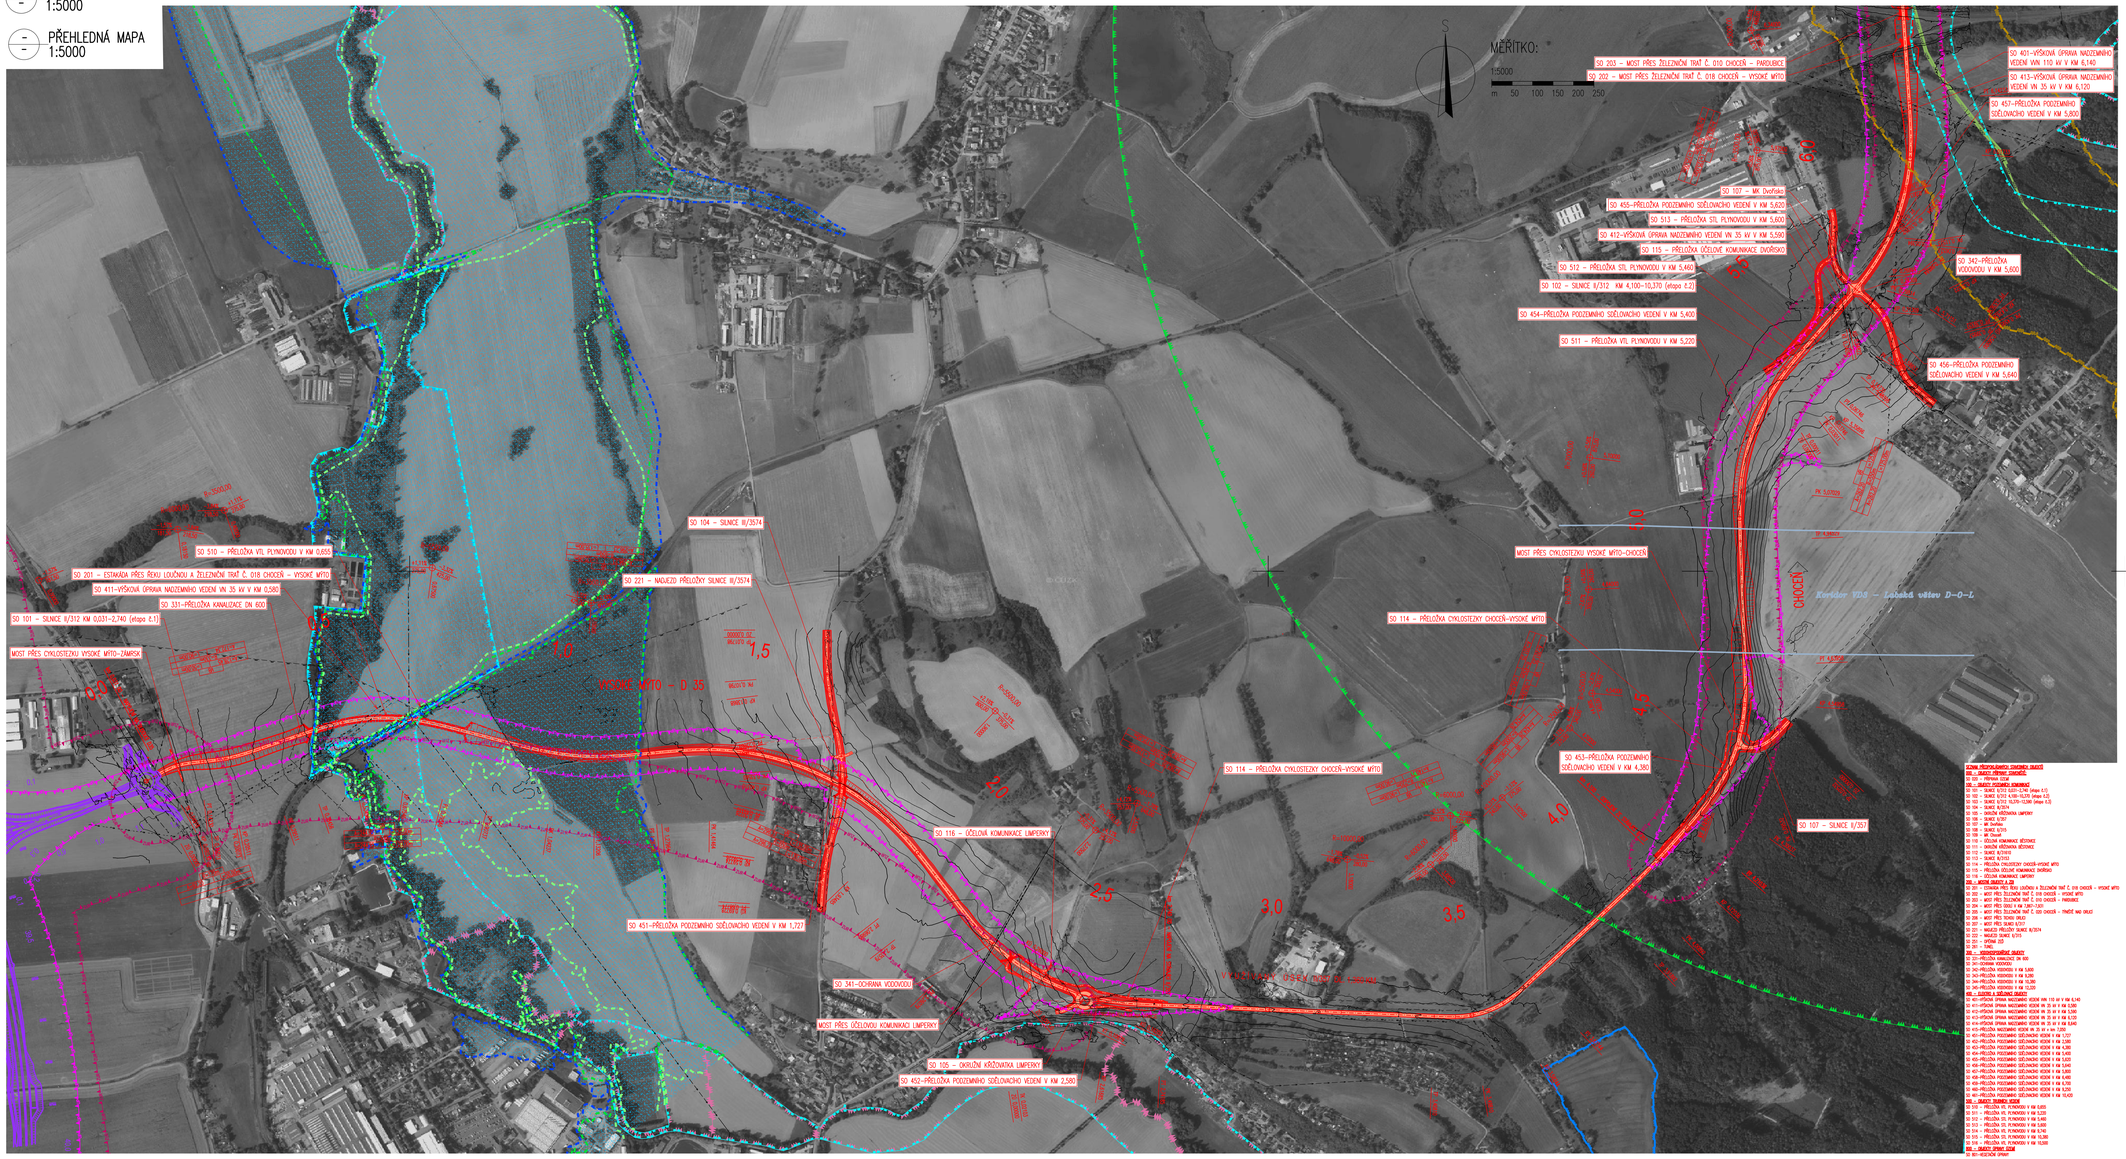

PŘEHLEDNÁ MAPA
1:30 000

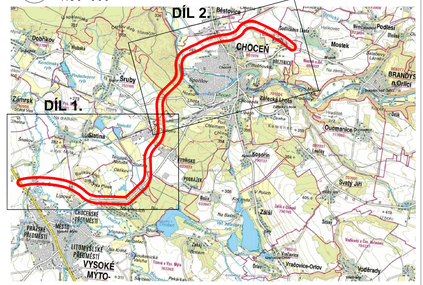

LEGENDA:

VYSTAVBA
NAVRHOVANÝ PŘÍDĚL II/312
NAVRHOVANÝ PŘÍDĚL D35
HRANICE A PLOCHA ZÁPLAVOVÉHO ÚZEMÍ Q100
KOMUNIKACE

LEGENDA STÁVAJÍCÍCH INŽENÝRSKÝCH SÍTÍ:

ELEKTRICKÉ VEDENÍ VN NADZEMNÍ – ČEZ DISTRIBUCE a.s.
ELEKTRICKÉ VEDENÍ VN NADZEMNÍ – ČEZ DISTRIBUCE a.s.
ELEKTRICKÉ VEDENÍ VN NADZEMNÍ – ČEZ DISTRIBUCE a.s.
ELEKTRICKÉ VEDENÍ VN PODZEMNÍ – ČEZ DISTRIBUCE a.s.
PODZEMNÍ SDĚLOVACÍ KEDEŇ – CETIN a.s.
PODZEMNÍ SDĚLOVACÍ KEDEŇ – REPROGRAFOVANÉ, NEZNÁMÁ POLOHA – CETIN a.s.
NADZEMNÍ SDĚLOVACÍ KEDEŇ – CETIN a.s.
NTL PODZEMNÍ PLYNOVOD – RWE DISTRIBUČNÍ SLUŽBY, s.r.o.
STL PODZEMNÍ PLYNOVOD – RWE DISTRIBUČNÍ SLUŽBY, s.r.o.
VTL PODZEMNÍ PLYNOVOD – RWE DISTRIBUČNÍ SLUŽBY, s.r.o.
VVTL PODZEMNÍ PLYNOVOD – RWE DISTRIBUČNÍ SLUŽBY, s.r.o.
KANALIZACE SPLAŠKOVÁ PODZEMNÍ – Vak Jablonné nad Orlicí, a.s.
KANALIZACE JEDNA PODZEMNÍ – Vak Jablonné nad Orlicí, a.s.
KANALIZACE SPLAŠKOVÁ PODZEMNÍ – Vak Jablonné nad Orlicí, a.s.
VODOVOD PODZEMNÍ – Vak Jablonné nad Orlicí, a.s.
VODOVOD PODZEMNÍ – Vak Vysoké Mýto, a.s.
KANALIZACE PODZEMNÍ – Vak Vysoké Mýto, a.s.

HRANICE ZÁPLAVOVÉHO ÚZEMÍ Q20
HRANICE ZÁPLAVOVÉHO ÚZEMÍ Q5
HRANICE NADREGIONÁLNÍHO BIOKORIDORU
HRANICE REGIONÁLNÍCH BIOCENTER
HRANICE REGIONÁLNÍCH BIOKORIDORŮ
HRANICE EVROPSKY VÝZNAMNÝCH LOKALIT
HRANICE ÚZEMNÍHO SYSTÉMU EKOLOGICKÉ STABILITY KRAJINY
HRANICE PŘÍRODNÍHO PARKU ORLICE
HRANICE MALOPLOŠNÝCH ZVLÁŠŤ CHRÁNĚNÝCH ÚZEMÍ
HRANICE MEZINÁRODNĚ VÝZNAMNÝCH ÚZEMÍ
DÁLKOVÉ MIGRAČNÍ KORIDORY
MÍSTA OMEZENÍ DÁLKOVÝCH MIGRAČNÍCH KORIDORŮ
HRANICE ZÁKAZ ÚZEMNÍHO ROZVOJE PRO SILNIČNÍ DOPRAVU
HRANICE KORIDORŮ VEŘEJNĚ PROSPĚŠNÝCH STAVEB DLE ÚZEMNÍCH PLÁNŮ MĚST A OBCÍ
HRANICE KORIDORU ÚZEMNÍ REZERVY PRO VYBUDOVÁNÍ VÝTOKOVÉ PŘEPOJOVACÍ STOKY DUNAJ–ODRA–LABE

B. – VÝKRESY

Generální projektant:

PRODIN

PRODIN A.S.
JIRÁSKOVA 169
530 02 PARDUBICE

STP

WWW.PRODIN.CZ
DIČ: CZ25292161
IČO: 25292161

Zpracovatel dílčí části dokumentace:

Souřadnicový systém S-JTSK, Výškový systém Bpv

Vypracoval: MILOŠ BEDNÁŘ, DiS.	Zodp. projektant: ING. JAN BURSA	Kontroloval: ING. MICHAL HORNÝŠ	Projektant: MDS PROJEKT PŮSTEVNÁ 175, 565 01 VYSOKÉ MÝTO EMAIL: MDSPROJEKT@VT.CZ
Kraj: PARDUBICKÝ	Okres: VYSOKÉ MÝTO, CHOCEŇ		
Investor: SÚS Pardubického kraje, 533 03 Pardubice, Doubravice 98			Formát: 12A4
Akce: NAPOJENÍ SILNICE II/312 NA D35 MÚK VYSOKÉ MÝTO - ZÁPAD, STUDIE PROVEDITELNOSTI			Datum: 09/2018
			Účel: STP
			Č. zakázky: 1850-18-1
			Změna: / Č. kopie:
			Měřítko: 15000
Obsah výkresu: KOORDINAČNÍ SITUACE – ORTOFOTO – DÍL 1.			Část dokumentace: B. / Č. výkresu: B.2.1.