

Napojení silnice II/312 na D 35

MÚK Vysoké Mýto – západ, studie proveditelnosti

stanoviska dotč. orgánů a vlastníků veřej. doprav. a techn. infrastruktury	číslo jednací	datum vystavení
Obec Běstovice	OU/81/2018/Bal	31.10.2018
Obec Běstovice	OU/52/2019/Mi	18.02.2019
Obec Slatina	213/2018	19.12.2018
Obec Sruby	66/2018/St	04.03.2019
Obec Mostek		06.01.2019
Město Choceň	Inv/3729/2018-21	05.09.2019
MÚ Vysoké Mýto – OD a SA	MUVM/42402/2018	17.12.2018
MÚ Vysoké Mýto – SÚ a ÚP	MUVM/40351/2/2018/OSÚ	12.12.2018
KÚ Pk – OŽPZ (z.100)	KrÚ 78231/2018	21.11.2018
KÚ Pk – OŽPZ (z.114)	77500/2018/OŽPZ/Pe	05.12.2018
Lesy ČR s.p.	LCR164/003321/2018	22.11.2018
Povodí Labe s.p.	PVZ/18/47380/Ka/0	18.12.2018
MD – ŘVC ČR	ŘVC/176/2015/OPR-24	01.02.2019
ŘSD ČR		17.12.2018
KŘP Pk – DI	KRPE-92087-1/ČJ-2018-171106	23.11.2018
KHS Pk	KHSPA 20142/2018/HOK-UO	12.12.2018
OBÚ HK	SBS 36532/2018/OBÚ-09/1	27.11.2018
SŽDC s.o.	31543/2018 SŽDC-OŘ HKR-NT	20.12.2018
MO ČR, OOÚZ Pardubice	10667/74735/2018-1150-OÚZ-PCE	07.01.2019



OBEC BĚSTOVICE

Běstovice 55, 565 01 Choceň,
e-mail: obec@bestovice.cz, <http://www.bestovice.cz>

MDS PROJEKT s.r.o.
Försterova č.p. 175
56601 Vysoké Mýto

V Běstovicích 31.10.2018

Vyřizuje: Pavel Michalec, tel: 725933300

Č.j.:OU/81/2018/Bal

Počet listů : 1

Počet příloh:0

Počet listů příloh:0

Spisová znak/skartační znak a lhůta:

Věc: Námitka k projektové dokumentaci - studie proveditelnosti napojení silnice

II/312 na D35 MUK Vysoké Mýto - západ

Na základě jednání dne 16.10.2018, konaného na MěÚ ve Vysokém Mýtě k výše uvedené projektové dokumentaci namítáme:

- 1) Nesouhlasíme s umístěním kruhové křižovatky na silnici II/317 u firmy OSEVA UNI Choceň. V původní dokumentaci ZUR Pk bylo křížení silnice II/317 Choceň – Běstovice a nového přivaděče od D35 řešeno nadjezdem.
- 2) Projektová dokumentace neřeší napojení na obchvat obce Běstovice (plánovaná přeložka silnice II/317). Původní ZUR Pk počítalo s kruhovou křižovatkou na p.p.č. 521k.ú. Choceň a výjezdem na obchvat Běstovic. Žádáme o zapracování našeho požadavku na umožnění budoucího napojení obchvatu Běstovic již do této studie a připravovaného projektu. Současně žádáme o změnu trasování koridoru budoucího obchvatu na katastru Běstovic severovýchodněji, tj. tak, aby nezasahovala do rozvoje obce a byla dál od zastavěného i zastavitelného území obce Běstovice.
- 3) Nesouhlasíme s vybočením trasy přivaděče z vymezeného koridoru v úseku Choceň-Vrchovina-Mostek.

**Denisa
Balášová**

Digitálně podepsal
Denisa Balášová
Datum: 2018.10.31
20:34:03 +01'00'

Denisa Balášová
starostka



OBEC BĚSTOVICE

Běstovice 55, 565 01 Choceň,
e-mail: obec@bestovice.cz, <http://www.bestovice.cz>

PRODIN a.s.
Ing. Hornýš
Jiráskova 169
53002 Pardubice

V Běstovicích 18.2.2019

Vyřizuje: Pavel Michalec, tel: 725933300

Č.j.:OU/52/2019/Mi

Počet listů : 1

Počet příloh:0

Počet listů příloh:0

Spisová znak/skartační znak a lhůta:


Věc: Námitka k projektové dokumentaci - studie proveditelnosti napojení silnice II/312 na D35 MUK Vysoké Mýto - západ

Na základě jednání dne 16.10.2018, konaného na MěÚ ve Vysokém Mýtě k výše uvedené projektové dokumentaci a následné schůzce 8.1.2019 s městem Choceň namítáme:

- 1) Nesouhlasíme s umístěním kruhové křižovatky na silnici II/317 u firmy OSEVA UNI Choceň. V původní dokumentaci ZUR Pk bylo křížení silnice II/317 Choceň – Běstovice a nového přivaděče od D35 řešeno nadjezdem.
- 2) Projektová dokumentace neřeší napojení na obchvat obce Běstovice (plánovaná přeložka silnice II/317). Původní ZUR Pk počítalo s kruhovou křižovatkou na p.p.č. 521 k.ú. Choceň a výjezdem na obchvat Běstovic. Žádáme o zapracování našeho požadavku do této studie proveditelnosti a umožnění budoucího napojení obchvatu Běstovic v připravovaném projektu. Obec Běstovice nyní dělá vše pro to, aby přeložka silnice II/317 (obchvat Běstovic) byla řešena paralelně s projektovou dokumentací napojení silnice II/312 na D35.
- 3) Návrh řešení: Křížení stávající silnice II/317 u Osevy vyřešit nadjezdem, kruhovou křižovatkou umístit zpět na křížení se silnicí II/312 a již v této studii počítat s napojením přeložky silnice II/317 (obchvatu Běstovic) na kruhový objezd na silnici II/312, viz příloha tohoto dopisu.

OBEC BĚSTOVICE
565 01 Choceň
IČ: 008 56 606 (1)

Denisa Balášová
starostka

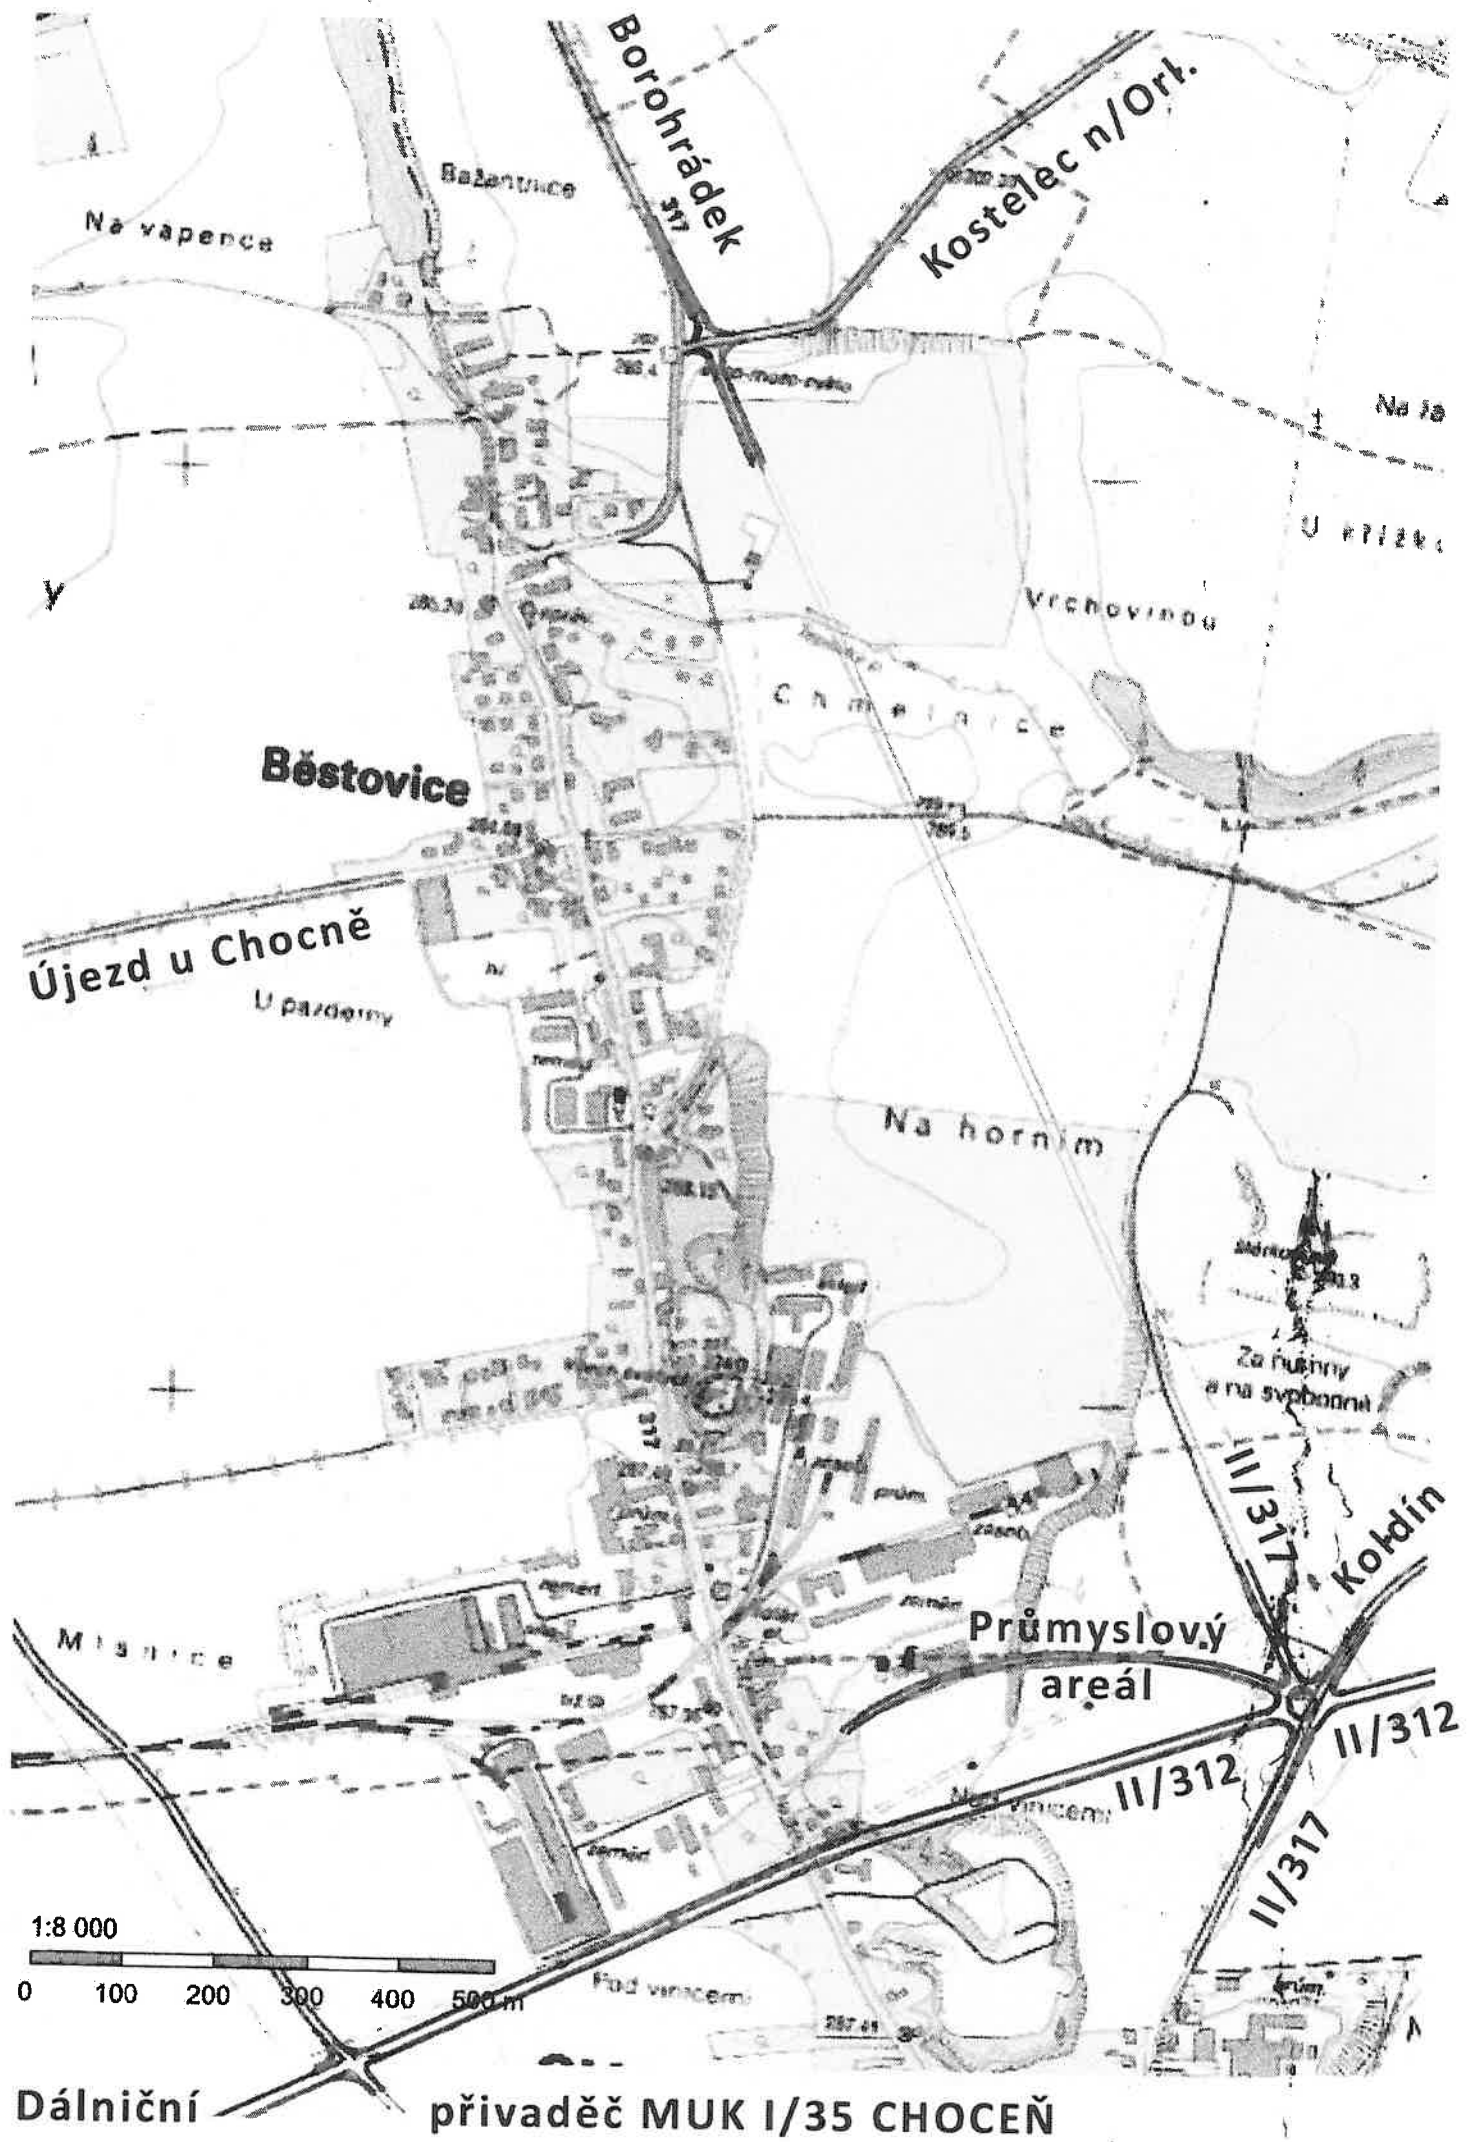



Obec Slatina

Slatina 22, 566 01 Vysoké Mýto

IČO: 00279510, tel.: 468 003 240

web: www.ou-slatina.cz

Naše č. j.: 213/2018

Vyřizuje: Kadrmasová

Počet listů: 1

Věc: Žádost o sdělení

Nemáme připomínek k návrhu studie Napojení silnice II/312 na D35 MÚK Vysoké Mýto – západ, studie proveditelnosti, dle přiložené projektové dokumentace vypracované zodpovědným projektantem Ind. Janem Bursou a vedené pod číslem zakázky 1850-18-1.

S pozdravem

Ve Slatině dne 19. 12. 2018

Věra Kadrmasová, v. r.
starostka obce Slatina

Informace o datové zprávě		ID zprávy:	633336387
Odesílatel			
Název	Obec Slatina, Slatina 22, 56601 Slatina, CZ		
ID schránky	7uqa3sy	Typ schránky	OVM
Příjemce			
Název	PRODIN a.s., Jiráskova 169, 53002 Pardubice, CZ		
ID schránky	wrjftqq	Dodáno	19.12.2018 15:07:55
		Doručeno	19.12.2018 15:11:56
Obecné informace			
Věc	Žádost o vyjádření		
Zmocnění	/ §	odstavec	písmeno
Naše č.j.	0213/2018		
Naše sp.zn.			
Vaše č.j.			
Vaše sp.zn.			
K rukám			
Do vl.rukou	<input type="checkbox"/>	Zakázat doruč.fikcí	<input type="checkbox"/>
Stav zprávy	zpráva byla doručena přihlášením (zapsán čas doručení)		
Přílohy			
Signed_odpověď Prodin.pdf		133 kb	

O B E C S R U B Y

565 44 Sruby čp. 28, IČO: 00279544, tel.: 465486153, 724186217

e-mail: ou.sruby@unet.cz

**PRODIN a.s.
Jiráskova 169
530 02 Pardubice**

Naše Čj.:66/2018/St

Vyřizuje: Pecka

Sruby 4.3.2019

Věc: Napojení silnice II/312 na D35 MÚK Vysoké Mýto -západ, studie proveditelnosti

Obec Sruby souhlasí s předloženou studií „Napojení silnice II/312 na D35 MÚK Vysoké Mýto - západ, studie proveditelnosti“.

Aleš Pecka
starosta obce

Aleš Pecka

Digitálně podepsal Aleš
Pecka
Datum: 2019.03.04 11:16:18
+01'00'

Řezaninová Martina

Od: OÚ Sruby [ou.sruby@unet.cz]
Odesláno: 15. března 2019 10:32
Komu: Řezaninová Martina
Předmět: RE: Přivaděč k D35

Dobrý den paní Řezaninová,

stále přemýšlím o křížení přivaděče se silnicí II/315 v katastru obce Sruby.

Podle nynějšího návrhu zde vznikne nebezpečná křižovatka se špatným rozhledem v klesání silnice II/315 v lesním porostu. Vznikne zde nová „křižovatka smrti“. Řešením by bylo mimoúrovňové křížení, bez napojení silnice II/315 na přivaděč, při kterém by se nemusela silnice II/315 v místě křížení překládat, zůstala by v původním místě a nemusely by se kvůli přeložce vykupovat pozemky.

Přivaděč vede před křižovatkou po náspu a za křižovatkou v zářezu. Při mimoúrovňovém křížení by se zvýšil násyp a zmenšil zářez.

Myslím si, že z důvodu výškových profilů by křížení nebylo finančně náročné.

Žádám Vás proto o zvážení našeho návrhu.



S pozdravem a přáním hezkého dne

Aleš Pecka

starosta obce

Obec Sruby, 565 44 Sruby 28

mobil: 724 186 217

telefon: 465 486 153

www.obecsruby.cz

ou.sruby@unet.cz

IDDS: fxwa3qh

From: Řezaninová Martina <Martina.Rezaninova@prodin.cz>
Sent: Monday, March 4, 2019 11:36 AM
To: OÚ Sruby <ou.sruby@unet.cz>
Subject: RE: Přivaděč k D35

Dobrý den pane starosto, moc děkuji a přeji rychlou rekonvalescenci a hezké jarní dny.

PRODIN, a s.
Jiráskova 169
p. Řezaninová
PARDUBICE
532 02

Mostek, 6.1.2019

Věc:

Vyjádření ke studii proveditelnosti

Napojení silnice II/312 na D35 MÚK Vysoké Mýto – západ

Na základě předložené přehledné situace a průvodní zprávy k výše uvedené studii proveditelnosti Vám sdělujeme, že tato studie navazuje s napojením silnice II/312 na zpracovaný územní plán obce Mostek, a to jak na původní územní plán, tak i na nyní projednávanou a snad již i schválenou změnu č. 1, zejména v místě dotyku nové trasy obchvatu na stávající silnici za obcí Hemže ve směru k obci Mostek.

Měli bychom však ze strany naší obce požadavek na změnu v provedení jednotlivých etap a dílčích etap samotné realizace přivaděče k D35 Vysoké Mýto – Žamberk.

Předložená studie proveditelnosti počítá se čtyřmi etapami a čtyřmi subetapami v první části, tj. Vysoké Mýto – Hemže. Navazující plánovaný obchvat obce Mostek je zahrnut až do druhé etapy, tj. Hemže – Libchavy.

Vzhledem k tomu, že obchvat obce Mostek je jedinou významnější úpravou této silnice v rámci druhé etapy, požadujeme zahrnutí obchvatu obce Mostek jako páté dílčí etapy první části, tj. první etapu protáhnout na část Vysoké Mýto – Mostek, nikoliv Hemže. Docílili bychom tím podstatně dřívější realizaci úpravy této silnice a tím odstranění vysoké zátěže automobilovou dopravou obce Mostek.

Děkujeme za pochopení a jsme s pozdravem

Za Obec Mostek

Starosta Karel Doležal



Informace o datové zprávě		ID zprávy:	639078667
Odesílatel			
Název	Obec Mostek, Mostek 62, 56501 Mostek, CZ		
ID schránky	4pka3rm	Typ schránky	OVM
Příjemce			
Název	PRODIN a.s., Jiráskova 169, 53002 Pardubice, CZ		
ID schránky	wrjftqq	Dodáno	14.1.2019 21:33:36
		Doručeno	16.1.2019 10:46:06
Obecné informace			
Věc	vyjádření ke studii proveditelnosti		
Zmocnění	/ §	odstavec	písmeno
Naše č.j.			
Naše sp.zn.			
Vaše č.j.			
Vaše sp.zn.			
K rukám	Martina Řezaninová		
Do vl.rukou	<input type="checkbox"/>	Zakázat doruč.fikcí	<input type="checkbox"/>
Stav zprávy	zpráva byla doručena přihlášením (zapsán čas doručení)		
Přílohy			
obchvat Prodin 20190114_21204976.pdf		212 kb	



Město CHOCEŇ

Jungmannova 301, 565 01 Choceň

Váš dopis zn.:
Ze dne: 05.06.2019
Čís. jednací: Inv/3729/2018-21
Vyřizuje: Ing. Jaromír Andrlé
Email: jaromir.andrle@chocen-mesto.cz
Telefon: 465 461 980
Datum: 05.09.2019
Počet listů dok.: 1
Počet příloh: 1
Počet listů příloh: 1
Spis: Inv/3729/2018
Spisový znak: 254
Skartační znak / lhůta: V/10

Prodin a.s.

Jiráskova 169
530 02 Pardubice

Koordinované vyjádření města Choceň ke studii „Napojení silnice II/312 na D35 MÚK Vysoké Mýto - západ, studie proveditelnosti“

Vážené dámy, vážení pánové,

k Vaší žádosti o vyjádření ze dne 5.06.2019 ke studii „Napojení silnice II/312 na D35 MÚK Vysoké Mýto - západ, studie proveditelnosti“ Vám sdělujeme následující koordinované vyjádření města Choceň.

Město Choceň souhlasí s předloženou studií proveditelnosti ve smyslu zápisu z jednání konaného dne 30.05.2019 – ve věci obchvatu Chocně.

Město Choceň doporučuje v rámci projektování dalších stupňů projektové dokumentace řešit:

- 1) Vedení trasy ve staničení v km 6,5 - 9,0 dle výsledků řízení EIA s preferencí varianty navrhované městem
- 2) U stykové křižovatky SO107 MK Dvořisko prověřit potřebu odbočovacích a připojovacích pruhů ve vazbě na generovanou dopravu (převážně kamionovou dopravu) z přilehlé průmyslové zóny Dvořisko.

Děkujeme.

S pozdravem

(otisk úředního razítka)

Ing. Jan Ropek v. r.
starosta města

Přílohy: zápis z jednání konaného dne 30.05.2019 – ve věci obchvatu Chocně

Hornýš / 724 322 580

30.5.2019

Věc: Zápis z jednání konaného dne 30.5.2019 – ve věci obchvatu Chocně

Dne 30.5.2019 proběhlo jednání na MěÚ Choceň pro předání informací o přípravě stavby II/312 - Obchvat Choceň v návaznosti na vyjádření Města Chocně. .

Bylo dohodnuto následující:

- Město Choceň přišlo s návrhem vlastní trasy obchvatu v místech průchodu lesnatým hřbetem. Tato varianta není v souladu se ZÚR Pk.
- Jelikož se připravují změny ZÚR Pk, není možné trasu měnit.
- Trasu, kterou navrhlo Město Choceň, však projektant nezavrhne. Nýbrž bude zahrnuta do hodnocení EIA, coby variantní řešení. Výstupem procesu EIA by mělo být zhodnocení těchto variant. Přičemž případná změna ZÚR by se prováděla souběžně s DÚR (při výběru varianty Města Chocně).
- S tímto postupem Město Choceň souhlasí.
- Město Choceň požaduje předložit PD studie ke zhlédnutí, pro ověření zpracování dalších bodů z vyjádření.
- Terpve poté bude vydán souhlas se stavbou.
- Pardubický kraj požaduje vydat souhlas rady / zastupitelstva.

Za účasti:

Prodin – Hornýš, Jelínek

Mds – Bednář

Pardubický kraj – Kortyš, Loumanová, Vohlídal

SÚS Pk – Němec, Synek

Město Choceň – Ropek, Stupecký, Eliáš

Informace o datové zprávě		ID zprávy:	711703489
Odesílatel			
Název	Město Choceň, Jungmannova 301, 56501 Choceň, CZ		
ID schránky	2bpbz3p	Typ schránky	OVM
Příjemce			
Název	PRODIN a.s., Jiráskova 169, 53002 Pardubice, CZ		
ID schránky	wrjftqq	Dodáno	23.9.2019 15:28:50
		Doručeno	23.9.2019 15:34:49
Obecné informace			
Věc	Napojení silnice II/312 na D35 MÚK Vysoké Mýto - západ, studie proveditelnosti		
Zmocnění	/ §	odstavec	písmeno
Naše č.j.	Inv/3729/2018-21		
Naše sp.zn.	Inv/3729/2018		
Vaše č.j.			
Vaše sp.zn.			
K rukám	po projednání 4.9.2019		
Do vl.rukou	<input type="checkbox"/>	Zakázat doruč.fikcí	<input type="checkbox"/>
Stav zprávy	zpráva byla doručena přihlášením (zapsán čas doručení)		
Přílohy			
Koordinovane_vyjadreni_Prodin_Privadec_D35_konečné.pdf		158 kb	
Příloha - zápis z jednání konaného dne 30.05.2019 - ve věci obchvatu Chocně.pdf		276 kb	

Váš dopis značka:

Ze dne:

19.11.2018

Spisová značka:

MUVM/39788/2018/02

Naše číslo jednací:

MUVM/42402/2018

Spis. znak:

277.7

Skart. znak/lhůta:

S/5

Vyřizuje:

Jaromír Holub, DiS.

Telefon:

465 466 246

Datum:

17.12.2018

PRODIN a.s.

Jiráskova 169

530 02 Pardubice

Počet listů:1

Počet příloh:0

Počet listů příloh:0

Vyjádření k akci „Napojení silnice II/312 na D35 MÚK Vysoké Mýto západ, studie proveditelnosti.“

Městský úřad Vysoké Mýto, odbor dopravních a správních agend, (dále jen "odbor dopravy") který v souladu s organizačním řádem Městského úřadu Vysoké Mýto, vydává vyjádření v dopravních záležitostech a zastupuje město jako vlastníka nemovitostí v dopravních záležitostech pokud město v dané věci nezastupuje ORM či OPM, obdržel dne 20.11.2018 vaši žádost o vyjádření k akci „Napojení silnice II/312 na D35 MÚK Vysoké Mýto – západ, studie proveditelnosti“.

Přílohou žádosti je dokumentace ve stupni studie proveditelnosti s datem 9/2018.

Odbor dopravy k předmětné akci uvádí následující:

V průvodní zprávě je popsán stavební objekt SO 115 – PŘELOŽKA CYKLOSTEZKY CHOCEŇ – VYSOKÉ MÝTO, která spočívá ve vybudování nového úseku cyklostezky mezi Vysokým Mýtem a Vinicemi v délce 0,330 km a ve vybudování nového úseku v prostoru stykové křižovatky II/312 a II/357 u Dvořiska, a to v délce 0,540 km.

Podle koordinační situace je přeložka řešena přesunutím začátku cyklostezky až za úrovnovou křižovatku navržené silnice II/312 a II/357 před Bučkovým kopcem. Uvedené řešení by vyžadovalo přejezd cyklistů přes navrženou frekventovanou silnici s čímž Město Vysoké Mýto nesouhlasí a požaduje jiné řešení.

Město Vysoké Mýto dále požaduje navrženou průsečnou křižovatku silnic II/357 a navržené II/312 před Bučkovým kopcem řešit jako okružní křižovatku.

Přeložka cyklostezky u Dvořiska je dle koordinační situace navržena přes nově navrženou silnici II/312, čímž se dostanou cyklisté vpravo od II/357, přes kterou je přeložka cyklostezky dále navržena zpět na původní trasu cyklostezky. Z předložené dokumentace není patrné zda-li jsou křížení přes uvedené silnice úrovnové či bez úrovnové. Úrovnové řešení by znamenalo další dvoje nebezpečné křížení provozu cyklistů s automobilovou dopravou. S úrovnovým křížením stezky pro cyklisty se silnicemi Město Vysoké Mýto nesouhlasí a požaduje jiné řešení.

Studie neřeší křížení účelové komunikace s cyklotrasou vedenou mezi Vysokým Mýtem a Zámrskem.

Ve studii není řešeno přerušení polních cest pro přístup k polním pozemkům (např. ve směru od silnice III/3574), ani přístup k pozemkům v zahrádkářské kolonii na Lipové.

Za odbor životního prostředí

Předložená studie představuje významný zásah do oblasti životního prostředí. Jak je ale uvedeno v průvodní zprávě, dosud není pro daný záměr zpracováno hodnocení vlivu stavby na životní prostředí, ke kterému by se odbor životního prostředí jako DOSS vyjadřoval. Z pohledu samosprávy nemá odbor životního prostředí informace o stavebních záměrech obce v daném území.

Za odbor rozvoje města

Navržená trasa v předložené studii plně akceptuje koridor vymezený ve změně č.1 územního plánu. V plánovaném polygonu se navržená komunikace drží stále uprostřed. V žádné části úseku nezasahuje do plánovaných aktivit v rámci ÚP. Případné kolize s návrhovými bloky v ÚP jsou pouze okrajové. Případné kolize s majetkem města bude třeba řešit v rámci zpracování projektu pro územní řízení.

Bc. Kristýna Šťastná v.r.
vedoucí odboru dopravních a správních agend

Informace o datové zprávě		ID zprávy: 632601551	
Odesílatel			
Název	Město Vysoké Mýto, B. Smetany 92, 56601 Vysoké Mýto, CZ		
ID schránky	47jbpb	Typ schránky	OV
Příjemce			
Název	PRODIN a.s., Jiráskova 169, 53002 Pardubice, CZ		
ID schránky	wrjftq	Dodáno	17.12.2018 15:45:37
		Doručeno	18.12.2018 06:21:46
Obecné informace			
Věc	Vyjádření k akci "Napojení silnice II/312 na D35 MÚK Vysoké Mýto - západ, studie proveditelnosti"		
Zmocnění	/ §	odstavec	písmeno
Naše č.j.	MUV/42402/2018		
Naše sp.zn.	MUV/39788/2018/02		
Vaše č.j.			
Vaše sp.zn.			
K rukám			
Do vl.rukou	<input type="checkbox"/>	Zakázat doruč.ficí	<input type="checkbox"/>
Stav zprávy	zpráva byla doručena přihlášením (zapsán čas doručení)		
Přílohy			
vyjádření k Napojení silnice II-312 na D35 MÚK VM...studie proveditelnosti - 39788.pdf		321 kb	



vysoké mýto

**Městský úřad Vysoké Mýto,
odbor stavebního úřadu a územního
B. Smetany 92
566 32 Vysoké Mýto**

Naše číslo jednací: MUVM/40351/2/2018/OSÚ
Spisová značka: MUVM/40351/2018/OSÚ
Vyřizuje: Marcela Kubešová
Telefon: 723506473
E-mail: marcela.kubesova@gmail.com
Datum: 12. 12. 2018

**Prodin a.s.
Jiráskova 169
530 02 Pardubice**

Žádost o vyjádření napojení silnice II/312 na D35 MÚK Vysoké Mýto - západ

Dne 26.11.2018 obdržel Úřad územního plánování Městského úřadu Vysoké Mýto žádost o vyjádření ke studii proveditelnosti „*Napojení silnice II/312 na D35 MÚK Vysoké Mýto – západ*“ zpracované firmou Prodin a.s., Jiráskova 169, 530 02 Pardubice pro investora stavby Správu a údržbu silnic Pardubického kraje, Doubravice 98, 533 53 Pardubice.

Podkladem pro vyjádření je:

Politika územního rozvoje České republiky, ve znění aktualizace č. 1 schválena 15.04.2015 usnesením vlády ČR č. 276.

Zásady územního rozvoje Pardubického kraje ve znění aktualizace č. 1, s účinností od 7.10.2014.


Územní plán Choceň (dále jen ÚP) vydaný dne 25.6.2008 s účinností od 14.7.2008, Změna č.1 ÚP byla vydaná 2.3.2011 s účinností 19.3.2011 a Změna č.2 vydaná 27.4.2016 s účinností od 13.5.2016.

Územní plán Vysoké Mýto vydaný dne 23.6.2010, datum účinnosti ÚP je od 10.7.2010 (usnesení zastupitelstva č. 61/10). Změna č.1 ÚP vydaná dne 18.9.2013, datum účinnosti od 8.10.2013 (usnesení zastupitelstva č. 150-153/13). Změna č.2 ÚP vydaná dne 16.9.2015, datum účinnosti od 5.10.2015 (usnesení zastupitelstva č. 124/15).


Úřad územního plánování přezkoumal zda je studie proveditelnosti v souladu s výše uvedenými dokumentacemi a souhlasí se závěrem z průvodní zprávy.

Silnice II/312, přivaděče z Chocně na dálnici D35 u Vysokého Mýta v koridoru vymezeném v zásadách územního rozvoje Pardubického kraje. Mimo tento koridor je II/312 navržena v úseku od Dvořiska přes k.ú. Sruby na západní okraj Chocně. Tato část trasy není ani v souladu s platným územním plánem města Choceň. Z těchto důvodů je třeba změněnou (upravenou) trasu II/312 (a koridor pro její výstavbu) zahrnout do aktualizace ZÚR Pardubického kraje i do územních plánů měst Vysoké Mýto a Choceň.

Soulad s ÚP Vysoké Mýto a nesoulad se ZÚR Pk

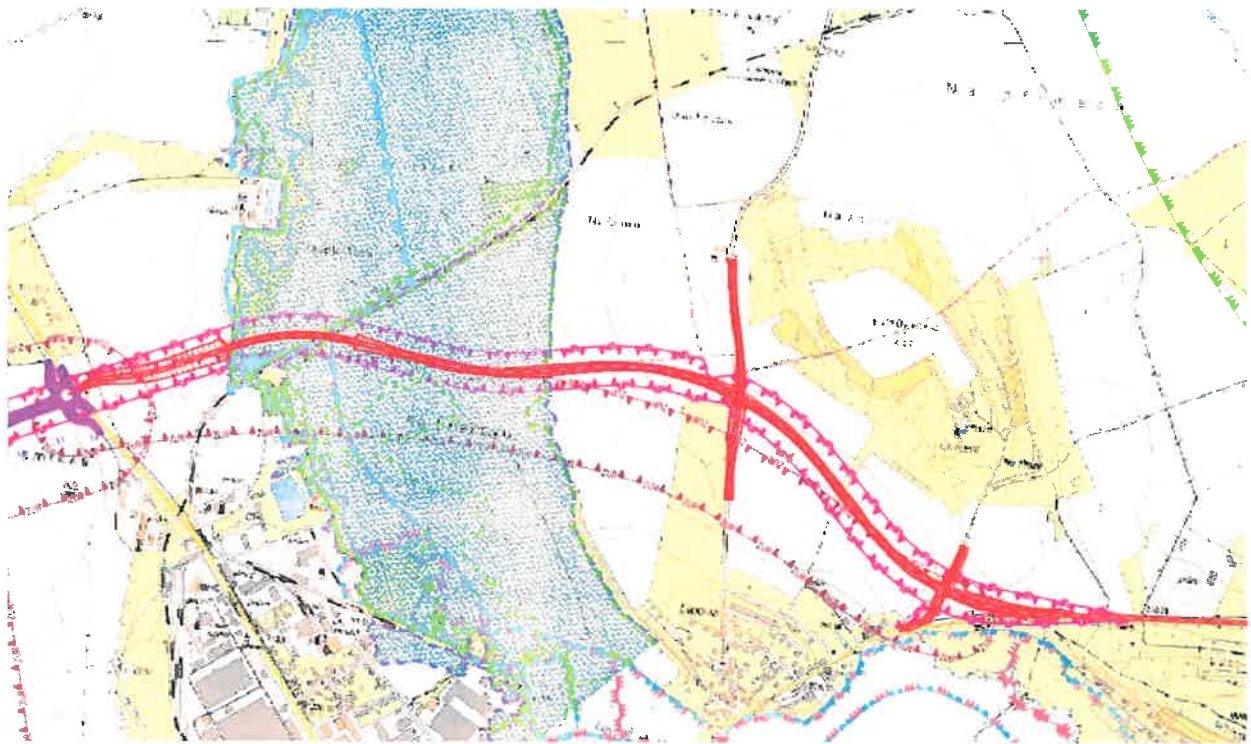


Nesoulad s ÚP Choceň a ZÚR Pk

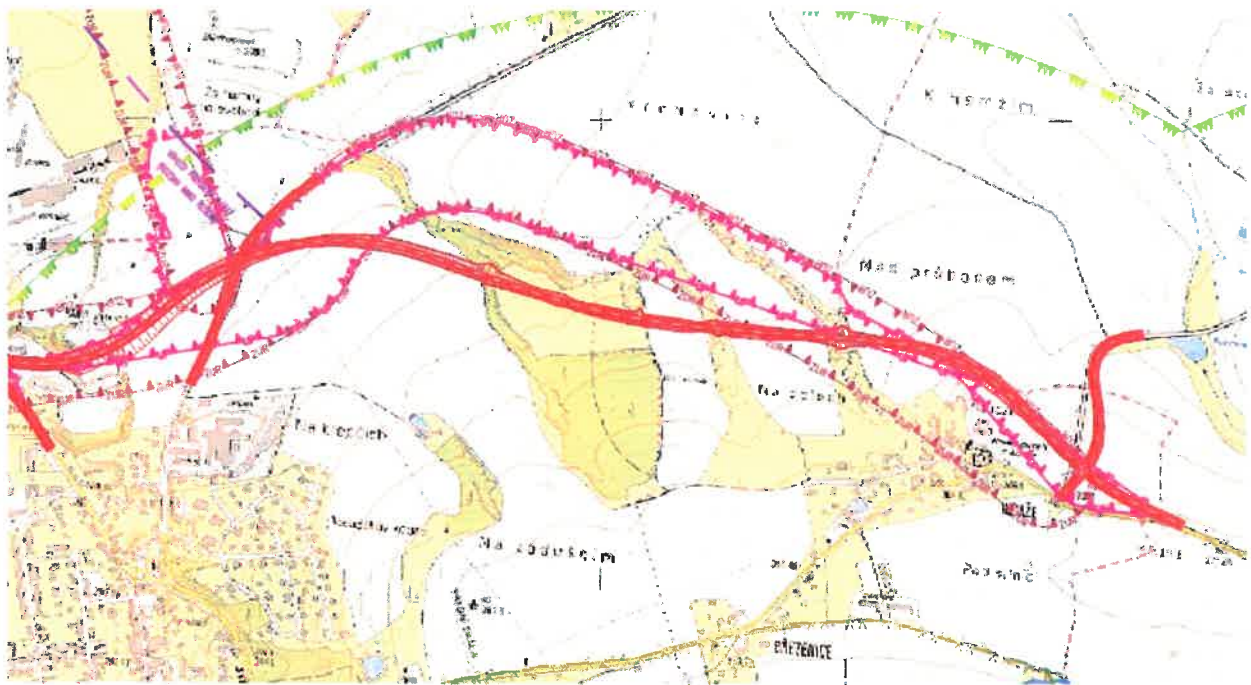

otisk úředního razítka

Ing. Luboš Karmín, v. r.
vedoucí odboru stavebního úřadu a územního plánování

Informace o datové zprávě		ID zprávy:	632929354
Odesílatel			
Název	Město Vysoké Mýto, B. Smetany 92, 56601 Vysoké Mýto, CZ		
ID schránky	47jbpb	Typ schránky	OVN
Příjemce			
Název	PRODIN a.s., Jiráskova 169, 53002 Pardubice, CZ		
ID schránky	wrijftqq	Dodáno	18.12.2018 13:57:25
		Doručeno	18.12.2018 14:04:55
Obecné informace			
Věc	Žádost o vyjádření ke studii		
Zmocnění	/ §	odstavec	písmeno
Naše č.j.	MUVN/42580/2018		
Naše sp.zn.	MUVN/40351/2018/02		
Vaše č.j.			
Vaše sp.zn.			
K rukám			
Do vl.rukou	<input type="checkbox"/>	Zakázat doruč.fkci	<input type="checkbox"/>
Stav zprávy	zpráva byla doručena přihlášením (zapsán čas doručení)		
Přílohy			
ZS- 272 vyjádření napojení II_312 na D35 Prodin.pdf			1070 kb

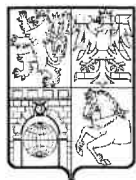

KUPAX00PKS4J

**Krajský úřad
Pardubického kraje
OŽPZ - oddělení integrované prevence**

Váš dopis zn.:

Ze dne:

Číslo jednací: KrÚ 78231/2018

Spisová značka: SpKrÚ 77502/2018 OŽPZ OIP

Vyřizuje: Ing. Jana Jelínková

Telefon: 466026357

E-mail: jana.jelinkova@pardubickykraj.cz

Datum: 21.11.2018

PRODIN a.s.

Jiráskova 169

530 02 Pardubice

Vyjádření podle zákona č. 100/2001 Sb.

Krajský úřad Pardubického kraje, jako příslušný úřad podle ustanovení § 22 písm. a) zákona č. 100/2001 Sb., o posuzování vlivů na životní prostředí a o změně některých souvisejících zákonů (zákon o posuzování vlivů na životní prostředí), ve znění pozdějších předpisů (dále také „zákon“ a „příslušný úřad“), obdržel dne 21. 11. 2018 žádost společnosti Prodin a.s., Jiráskova 169, 530 02 Pardubice, IČO 25292161 (dále oznamovatel), o vyjádření k záměru „**Napojení silnice II/312 na D35 MÚK Vysoké Mýto – západ, studie proveditelnosti**“ podle zákona č. 100/2001 Sb. ve znění pozdějších předpisů. Investorem záměru je Správa a údržba silnic Pardubického kraje, Doubravice 98, 533 53 Pardubice, IČ 00085031. Přílohou žádosti byla A – Průvodní zpráva, B 1 – Přehledná situace 10000, B 5 Vzorové řezy.

Záměrem oznamovatele je přeložka silnice II/312, mezi Vysokým Mýtem a Chocní. Jedná se o novostavbu silnice II. třídy v délce 12,59 km. Začátek trasy je v budoucí okružní křižovatce silnice I/35 a přivaděče dálnice D35 od MÚK Vysoké Mýto – západ. Konec trasy je na stávající silnici II/312 mezi obcemi Hemže a Mostek. Přeložka silnice II/312 je navržena v kategorii S9,5/90 dle ČSN 736101 ze září 2018. Přeložka částečně využívá modernizovaný úsek silnice II/357 mezi Vysokým Mýtem a Chocní. Součástí stavby kromě vlastní silnice II/312 a jejího vybavení, je 8 úrovnových křižovatek, 6 mostních objektů, tunel, okružní křižovatky, přeložky cyklostezky, účelové komunikace a inženýrských sítí, vegetační úpravy.

Umístění: kraj Pardubický, obec/město a katastrální území Vysoké Mýto, Slatina u Vysokého Mýta, Choceň, Sruby, Dvořisko, Hemže, Mostek nad Orlicí, Běstovice

Vyjádření příslušného úřadu:

Od 1. 11. 2017, kdy nabyl účinnosti zákon č. 326/2017 Sb., kterým se mění zákon č. 100/2001 Sb., o posuzování vlivů na životní prostředí a o změně některých souvisejících zákonů (zákon o posuzování vlivů na životní prostředí), ve znění pozdějších předpisů, lze záměr na základě parametrů zařadit k bodu 49 kategorie II přílohy č. 1, tj. silnice všech tříd a místní komunikace I. a II. třídy o méně než čtyřech jízdnicích pruzích od délky 2 km; ostatní pozemní komunikace od délky 2 km a od stanovené návrhové intenzity dopravy předpokládané pro novostavby a ročního průměru denních intenzit pro stávající stavby 1 000 voz/24 hod.

Pokud bude oznamovatel pokračovat v přípravě záměru je povinen předložit podle § 6 odst. 4 zákona oznámení záměru příslušnému úřadu (Krajský úřad Pardubického kraje).

Náležitosti oznámení záměru podle § 4 odst. 1 písm. c) stanoví příloha č. 3 k zákonu. Oznámení bude předloženo 1 x v listinné podobě a 1 x na technickém nosiči dat (CD), případně zasláno elektronickou poštou. Povinnou přílohou je vyjádření příslušného úřadu územního plánování z hlediska územně plánovací dokumentace a stanovisko orgánu ochrany přírody, pokud je vyžadováno podle § 45i odst. 1 zákona č. 114/1992 Sb., o ochraně přírody a krajiny, v platném znění. Orgánem ochrany přírody, který je k vydání tohoto stanoviska příslušný, je Krajský úřad Pardubického kraje, odbor životního prostředí a zemědělství, oddělení ochrany přírody.

Ing. Martin Vlasák
vedoucí odboru
v z. **Ing. Věra Jiříčková**
vedoucí oddělení integrované prevence

Informace o datové zprávě		ID zprávy: 625712299	
Odesílatel			
Název	Pardubický kraj, Komenského náměstí 125, 53002 Pardubice, CZ		
ID schránky	z28bwu9	Typ schránky	OVM
Příjemce			
Název	PRODIN a.s., Jiráskova 169, 53002 Pardubice, CZ		
ID schránky	wrjftqq	Dodáno	21.11.2018 15:20:31
		Doručeno	21.11.2018 15:27:39
Obecné informace			
Věc	Vyjádření podle zák. č.100/2001 Sb. - Napojení silnice II/35 na D35 - 77502		
Zmocnění	/ §	odstavec	písmeno
Naše č.j.	KrÚ 78231/2018		
Naše sp.zn.	SpKrÚ 77502/2018 OŽPZ OIP		
Vaše č.j.			
Vaše sp.zn.			
K rukám			
Do vl.rukou	<input type="checkbox"/>	Zakázat doruč.fikcí	<input type="checkbox"/>
Stav zprávy	zpráva byla doručena přihlášením (zapsán čas doručení)		
Přílohy			
Vyjadreni_77502.pdf			250 kb



KUPAX00POY1C

KRAJSKÝ ÚŘAD
Pardubického kraje
odbor životního prostředí a zemědělství

Naše značka: 77500/2018/OŽPZ/Pe
Vaše značka:
Vyřizuje: Ing. Michal Pešata
Telefon: 466 026 480
E-mail: michal.pesata@pardubickykraj.cz
Vyhотовeno: v Pardubicích dne 5. 12. 2018

Prodin a. s.
Jiráskova 169
530 02 Pardubice

Napojení silnice II/312 na D35 MÚK Vysoké Mýto – západ; studie proveditelnosti

Krajský úřad Pardubického kraje, orgán ochrany přírody (dále též krajský úřad), obdržel žádost společnosti Prodin a. s. (se sídlem Jiráskova 169, 530 02 Pardubice, IČ: 2529161), o předběžnou informaci dle § 139 zákona č. 500/2004 Sb., správní řád, ke koncepci „**Napojení silnice II/312 na D35 MÚK Vysoké Mýto – západ; studie proveditelnosti**“ z hlediska možného dotčení zájmů ochrany přírody svěřených do působnosti krajského úřadu zákonem č. 114/1992 Sb., o ochraně přírody a krajiny, v platném znění (dále též zákon).

Předmětem koncepce (studie proveditelnosti) je návrh přeložky (Stupeň projektové dokumentace – Studie proveditelnosti) silnice II/312 od města Choceň do prostoru MÚK Vysoké Mýto – západ. Tato přeložka by měla odvést tranzitní dopravu mimo průjezdní úseky Chocně a Vysokého Mýta a zajistit homogenizaci trasy až k obci Mostek. Výstavba přeložky povede ke zvýšení bezpečnosti silničního provozu v daném úseku, odvedení dopravy ze zastavěných částí a snížení hlukové a exhalační zátěže obyvatel. Současně bude na stávajících komunikacích umožněno lepší plnění jejich obslužné funkce.

Podkladem pro vydání této předběžné informace jsou:

1. Žádost žadatele ze dne 16. 11. 2018 (včetně jejích příloh).
2. Výpis z Nálezové databáze Agentury ochrany přírody a krajiny ČR, ke dni 4. 12. 2018.
3. Mapové podklady ze serveru <http://webgis.nature.cz> – provozovatelem je Agentura ochrany přírody a krajiny ČR.

K uvedenému uvádí krajský úřad následující:

V současné době se jedná o projektovou dokumentaci předloženou ve fázi „Studie proveditelnosti“ z čehož je zřejmé, že záměr (realizovaný na základě předložené koncepce) zde není ještě detailně rozpracován – nejsou známy konkrétní parametry stavby (např. délky mostů, přesné vedení silnice atp.).

Evropsky významné lokality a ptačí oblasti:

Záměr je umístěn do blízkosti evropsky významné lokality (ve vzdálenosti 0,5 km severně) Orlice a Labe. Předmětem ochrany v této lokalitě jsou tyto druhy živočichů: vydra říční (*Lutra lutra*), bolen dravý (*Aspius aspius*), klínatka rohatá (*Ophiogomphus cecilia*). Dále jsou zde předmětem ochrany tato stanoviště: otevřené trávníky kontinentálních dun s paličkovcem (*Corynephorus*) a psinečkem (*Agrostis*); přirozené eutrofní vodní nádrže s vegetací typu *Magnopotamion* nebo *Hydrocharition*; nížinné až horské vodní toky s vegetací svazů *Ranunculation fluitantis* a *Callitricho-Batrachion*; bezkolencové louky na vápnitých, rašelinných nebo hlinito-jílovitých půdách (*Molinion caeruleae*); vlhkomilná vysokobylinná lemová společenstva nížin a horského až alpského stupně; extenzivní sečené louky nížin až podhůří (*Arrhenatherion*, *Brachypodio-Centaureion nemoralis*); smíšené jasanovo-olšové lužní lesy tempe-

rátní a boreální Evropy (*Alno-Padion*, *Alnion incanae*, *Salicion albae*); smíšené lužní lesy s dubem letním (*Quercus robur*), jilmem vazem (*Ulmus laevis*), j. habrolistým (*U. minor*), jasanem ztepilým (*Fraxinus excelsior*) nebo j. úzkolistým (*F. angustifolia*) podél velkých řek atlantské a středoevropské provincie (*Ulmenion minoris*). V blízkosti realizace záměru nejsou žádné další evropsky významné lokality nebo ptačí oblasti, na které by mohl mít uvedený záměr negativní vliv.

Z uvedeného přehledu předmětů ochrany se v místě realizace či jeho blízkosti vyskytují biotopy klínatky rohaté a vydry říční, dále pak se v blízkosti realizace záměru mohou vyskytovat smíšené jasanovo-olšové lužní lesy temperátní a boreální Evropy (*Alno-Padion*, *Alnion incanae*, *Salicion albae*).

Krajský úřad má (v souladu s principem předběžné opatrnosti) za to, že na základě předložené dokumentace (její podrobnosti, nejsou např. stanoveny parametry mostních objektů, estakády apod.) by nebylo možné v současné době vyloučit možný významný negativní vliv na předměty ochrany evropsky významné lokality Orlice a Labe (a to zejména na vydru říční, klínatku rohatou a smíšené jasanovo-olšové lužní lesy).

Krajský úřad doporučuje žadateli (případně investorovi stavby) se výše uvedeným vlivem na uvedenou evropsky významnou lokalitu v další fázi přípravy realizace projektu zabývat a případné opatření k minimalizaci případných nežádoucích vlivů již zapracovat do projektu (či projekt připravovat v souladu s požadavky na ochranu výše zmiňovaných předmětů ochrany).

Po zpracování záměru (vzniklého na základě předložené studie proveditelnosti) musí být tento záměr předložen orgánu ochrany přírody ke stanovisku v souladu s § 45h a § 45i zákona.

Zvláště chráněné druhy rostlin a živočichů:

Krajský úřad má informace (ze shromážděných podkladů a nálezové databáze Agentury ochrany přírody a krajiny ČR) o výskytu takových zvláště chráněných druhů živočichů, na jejichž populace by mohl mít záměr negativní vliv. Jedná se například o zlatohlávka tmavého, ještěrku obecnou, slavíka obecného, modráška očkovaného, žluvu hajní, klínatku rohatou, vydru říční, různé druhy netopýrů atp. Krajský úřad upozorňuje žadatele, že výčet uvedených druhů nemusí být kompletní, neboť se v daném území nerealizoval žádný komplexní biologický průzkum.

Krajský úřad upozorňuje, že navržená trasa komunikace protíná migrační koridor, migračně významné území a je v blízkosti místa omezení dálkové migrace (přehledněji viz stránky Agentury ochrany přírody a krajiny ČR). Dálkové migrační koridory jsou základní jednotkou pro zachování dlouhodobě udržitelné průchodnosti krajiny pro velké savce (zvláště chráněné druhy živočichů). Jsou to liniové krajinné struktury délky desítek kilometrů a šířky v průměru 500 m, které propojují oblasti významné pro trvalý i přechodný výskyt velkých savců. Jejich základním cílem je zajištění alespoň minimální, ale dlouhodobě udržitelné konektivity krajiny i pro ostatní druhy, které jsou vázány na lesní prostředí.

Regionální územní systém ekologické stability:

Záměr zasahuje do několika nadregionálních, regionálních či lokálních prvků územního systému ekologické stability. Dle názoru krajského úřadu se může jednat o záměr, který by mohl mít negativní vliv na ekologickou stabilitu dotčených prvků územního systému ekologické stability a je tedy nutné v další fázi projektování nároky na ochranu těchto prvků zohlednit.

Přírodní rezervace a přírodní památky:

Záměr nezasahuje do žádné přírodní rezervace ani přírodní památky.

Tato informace nenahrazuje stanoviska, vyjádření či rozhodnutí, vydávaná podle ustanovení jiných paragrafů zákona č. 114/1992 Sb., o ochraně přírody a krajiny, nebo jiných zákonů.

Krajský úřad upozorňuje žadatele na znění § 67 zákona, kde je uvedeno, že „*Ten, kdo v rámci výstavby nebo jiného užívání krajiny zamýšlí uskutečnit závažné zásahy, které by se mohly dotknout zájmů chráněných podle částí druhé, třetí a páté tohoto zákona (dále jen "investor"), je povinen předem zajistit na svůj náklad provedení hodnocení vlivu zamýšleného zásahu na tyto chráněné zájmy*“. Krajský úřad má za to, že výše uvedený záměr (realizovaný na základě předložené koncepce) je záměrem, který by se mohl dotknout zájmů chráněných dle zákona (zejména zvláště chráněných druhů živočichů a rostlin, významných krajinných prvků, územního systému ekologické stability, dřevin rostoucích mimo les, krajinný ráz atp.). **Další postup (získání případných povolení, výjimek, souhlasů apod. dle zákona) bude možné stanovit až po realizaci uvedeného hodnocení.**

otisk úředního razítka

Ing. Martin Vlasák
vedoucí odboru
v zastoupení RNDr. Vladimír Vrána

Informace o datové zprávě		ID zprávy:	629657288
Odesílatel			
Název	Pardubický kraj, Komenského náměstí 125, 53002 Pardubice, CZ		
ID schránky	z28bwu9	Typ schránky	OVM
Příjemce			
Název	PRODIN a.s., Jiráskova 169, 53002 Pardubice, CZ		
ID schránky	wrjftqq	Dodáno	6.12.2018 06:30:35
		Doručeno	6.12.2018 06:35:16
Obecné informace			
Věc	Předběžná Informace - Silnice Choceň a Vysoké Mýto		
Zmocnění	/ §	odstavec	písmeno
Naše č.j.	KrÚ 77500/2018		
Naše sp.zn.			
Vaše č.j.	obsahu zprávy: žádost o vyjádření - OŽPZ (114)		
Vaše sp.zn.			
K rukám			
Do vl.rukou	<input type="checkbox"/>	Zakázat doruč.fkci	<input type="checkbox"/>
Stav zprávy	zpráva byla doručena přihlášením (zapsán čas doručení)		
Přílohy			
Chocen_vysoke_Myto_PI_77500.pdf			304 kb



LESY ČESKÉ REPUBLIKY, S. P., LESNÍ SPRÁVA CHOCEŇ

Pernerova 75, 565 01 Choceň, tel. +420 956164111, fax +420 465472613, ls164@lesycr.cz, ID DS:e8jcfns

**Prodin a.s.
Martina Řezaninová
Jiráskova 169
Pardubice
530 02
Česká republika**

VÁŠ DOPIS ZN.	ČÍSLO JEDNACÍ LCR164/003321/2018	SPISOVÁ ZNAČKA LCR0020958/2018	DATUM 22.11.2018
VYŘIZUJE Staňková	TELEFON 724524296	GSM	FAX
			E-MAIL jana.stankova@lesycr.cz

Věc: Žádost o vyjádření ke studii „Napojení silnice II/312 na D35 MÚK Vysoké Mýto – západ, studie proveditelnosti“

Lesy České republiky, s.p., Lesní správa Choceň, na základě Vaší žádosti o vyjádření ke studii „Napojení silnice II/312 na D35 MÚK Vysoké Mýto – západ, studie proveditelnosti“.
Pokud touto akcí dojde k dotčení pozemků v k.ú. Vysoké Mýto, Slatina u Vysokého Mýta, Choceň, Sruby, Dvořísko, Mostek nad Orlicí, Hemže, Běstovice, ke kterým mají Lesy ČR, s.p. právo hospodařit, Lesy ČR, s.p. souhlasí s případnou stavbou za dodržení těchto podmínek:

- začátek prací bude předem písemně oznámen zástupci Lesní správy Choceň;
- pokud dojde k dotčení lesních pozemků po dobu výstavby budou lesní pozemky odňaty z PUPFL;
- případné vzniklé škody na předmětných pozemcích budou řešeny dle platných předpisů o náhradách;
- případné kácení dřevin, resp. lesních porostů, bude po domluvě se zástupcem Lesní správy Choceň;
- pro realizaci stavby je nutné vypořádání majetkoprávních vztahů:
 - a) po dobu výstavby bude na předmětných pozemcích uzavřena Smlouva o nájmu;
 - b) po ukončení stavby dojde k majetkoprávnímu vypořádání pozemků, v celkové jejich výměře.

Jsme s pozdravem.

Ing. Kamil
Beznoska
.....

Ing. Kamil Beznoska
lesní správce
Lesní správa Choceň

Na vědomí: Jindřich Vrabec – revírník

Lesy České republiky, s.p., se sídlem Přemyslova 1106/19, Nový Hradec Králové, Hradec Králové, PSČ 500 08
Spisová značka AXII 540 vedená u rejstříkového soudu v Hradci Králové, IČ: 42196451, DIČ: CZ42196451
Lesy České republiky, s.p., jsou držitelem osvědčení o účasti v certifikaci lesů, loga PEFC (08-2101/0001) a certifikátu C-o-C.



Státní podnik Lesy České republiky, s.p., zachovává nulovou toleranci k jakémukoli nelegálnímu jednání a dodržuje maximální transparentnost, legalitu a etiku. Součástí firemní kultury státního podniku Lesy České republiky, s.p., je Criminal compliance program (viz www.lesycr.cz), který stanoví zásady a pravidla jednání zaměstnanců či jiných osob jednajících za státní podnik Lesy České republiky, s.p. (dále jen „zaměstnanec“). Každý zaměstnanec má povinnost oznámit jakékoli podezřelý či nelegální jednání. V jakémkoli případě, kdy je jednání zaměstnance v rozporu s Criminal compliance programem, nelze je považovat za jednání v rámci nebo v zájmu státního podniku Lesy České republiky, s.p. Takové jednání je možné oznámit, a to i anonymně způsoby uvedenými na webových stránkách. www.lesycr.cz

Informace o datové zprávě		ID zprávy:	625892678
Odesílatel			
Název	Lesy České republiky, s.p., Přemyslova 1106/19, 50008 Hradec Králové, CZ		
ID schránky	e8jcfsn	Typ schránky	PO
Příjemce			
Název	PRODIN a.s., Jiráskova 169, 53002 Pardubice, CZ		
ID schránky	wrjftqq	Dodáno	22.11.2018 08:28:00
		Doručeno	22.11.2018 18:22:03
Obecné informace			
Věc	Žádost o vyjádření ke studii		
Zmocnění	/ §	odstavec	písmeno
Naše č.j.	LCR164/003321/2018		
Naše sp.zn.	LCR0020958/2018		
Vaše č.j.			
Vaše sp.zn.			
K rukám			
Do vl.rukou	<input type="checkbox"/>	Zakázat doruč.ficí	<input type="checkbox"/>
Stav zprávy	zpráva byla doručena přihlášením (zapsán čas doručení)		
Přílohy			
Prodin - Napojení silnice II-32 na D35 MÚK Vysoké myto - západ.pdf			541 kb



Povodí Labe, státní podnik

Víta Nejedlého 951/8, Slezské Předměstí, 500 03 Hradec Králové

TELEFON 495 088 111
E-MAIL labe@pla.cz
IČO 70890005
DIČ CZ70890005
IDDS dbyt8g2
Obchodní rejstřík vedený u KS v Hradci Králové,
oddíl A, vložka 9473

PRODIN a.s.
Jiráskova 169
530 02 Pardubice

VÁŠ DOPIS Č.J. / ZE DNE

ČÍSLO JEDNACÍ
PVZ/18/47380/Ka/0

VYŘIZUJE/LINKA
Petra Kacálková/671

HRADEC KRÁLOVÉ
18.12.2018

Napojení silnice II/312 na MÚK Vysoké Mýto – západ, studie proveditelnosti

Dne 19.11.2018 jsme obdrželi Vaši žádost o stanovisko ke studii proveditelnosti na výše uvedenou akci. Podle předložené dokumentace se jedná o výstavbu přeložky silnice II/312, prodloužení této silnice k nadřazené síti. Přeložka silnice II/312 zajistí napojení Chocně a přilehlého regionu na dálnici D35 prostřednictvím MÚK Vysoké Mýto – západ. Zároveň bude tato komunikace sloužit jako severní obchvat Vysokého Mýta a Chocně.

Dle předložené dokumentace dojde výstavbou silnice ke křížení vodního toku Loučná (IDVT 10100037 – v naší správě) v ř.km cca 38,850, Tichá Orlice (IDVT 10100023 – v naší správě) ř.km 25,900, DVT Slatinka (IDVT 10185443 – v naší správě) ř.km 5,170 a bezejmenného vodního toku IDVT 10170944 v ř.km 0,100 (v naší správě).

K Vaší žádosti sdělujeme:

- Mosty na vodních tocích budou navrženy v souladu s ČSN 73 6201 "Projektování mostních objektů".
- Srážkové vody ze zpevněných ploch a střech objektů požadujeme likvidovat zasakováním v místě stavby a nezatěžovat jimi vodní toky. V případě, že není možné likvidaci srážkových vod z komunikace řešit zasakováním v místě stavby, a to na základě hydrogeologického posudku, je možné v tomto případě uvažovat s redukováným odtokem srážkových vod ze zájmového území v max. množství 3 l/s*ha. Upozorňujeme, že na odvodňovacím zařízení musí být osazeno kapacitní retenční zařízení pro zabezpečení stejného odtoku dešťových vod ze zájmového území jako před navrhovanou výstavbou. Případná retence bude dimenzována na pětiletý déšť o maximálním objemu (výpočet z dob trvání a intenzit návrhových dešťů).
- Pokud nebudou mostní objekty přes Tichou Orlici a Loučnou řešeny estakádou přes celé záplavové území, požadujeme zpracovat hydrotechnické posouzení ovlivnění odtokových poměrů pomocí 2D matematického modelu proudění.
- Dle našich podkladů je v plánované trase silnice navržen i kanál D-O-L v lokalitě Slatina - Dvořísko. Na základě zákona 114/95, §4 O vnitrozemské plavbě je nutné stanovisko Ministerstva dopravy.

Se studií proveditelnosti na stavbu „Nápojení silnice II/312 na D35 MÚK Vysoké Mýto – západ předběžně souhlasíme. Stanovisko správce povodí Vám vydáme po předložení projektové dokumentace pro územní řízení zpracované dle výše uvedených podmínek.

Přehlednou situaci si ponecháváme pro potřeby naší evidence.

Povodí Labe, státní podnik
Vita Nejedlého 951/8
Slezské Předměstí
500 03 Hradec Králové
(6)

Mgr. Petr Ferbar
vedoucí odboru
péče o vodní zdroje

Příloha
PD

Na vědomí
PL – Z2 Pardubice

Tereza
Schneiderová, DiS.

Digitálně podepsal
Tereza Schneiderová, DiS.
Datum: 2019.02.06
10:38:17 +01'00'

PRODIN a.s.

Jiráskova 169
530 02 Pardubice

Č. j.: ŘVC/176/2015/OPR-24
JID: RVCCR-eO-00439/19

Vyřizuje: Ing. Dušek/+420225131752
dusek@rvccr.cz

Praha 01. 02. 2019

vĚC: Stanovisko ke studii proveditelnosti „Napojení silnice II/312 na D35 MÚK Vysoké Mýto – západ“

K Vámi zaslané žádosti ze dne 3. 1. 2019 o vydání stanoviska ke studii proveditelnosti „Napojení silnice II/312 na D35 MÚK Vysoké Mýto – západ“ (dále též jen „Stavba“) Vám, jakožto organizační složka státu zřízená Ministerstvem dopravy pro realizaci rozvoje vnitrozemských vodních cest v České republice, sdělujeme:


V oblasti dotčené Stavbou je dlouhodobě plánováno průplavní spojení Dunaj – Odra – Labe, které je v souladu se zákonem č. 183/2006 Sb., o územním plánování a stavebním řádu (stavební zákon), ve znění pozdějších předpisů, chráněno formou koridoru územní rezervy.

Ochrana koridoru územní rezervy pro výhledovou výstavbu průplavního spojení Dunaj – Odra – Labe vychází z Usnesení vlády České republiky č. 635/1996, č. 929/2009, č. 368/2010 a č. 49/2011, přičemž tento koridor je vymezen v Zásadách územního rozvoje Pardubického kraje (Koridor VD3 – Labská větev D-O-L).


Na základě posouzení předložených podkladů Vám ke studii proveditelnosti Stavby vydáváme následující stanovisko:

- stavba „Napojení silnice II/312 na D35 MÚK Vysoké Mýto – západ“ musí respektovat koridor územní rezervy pro výhledovou výstavbu průplavního spojení Dunaj – Odra – Labe, který je vymezen v Zásadách územního rozvoje Pardubického kraje (Koridor VD3 – Labská větev D-O-L).

S pozdravem



Ředitelství
vodních
cest
ČR



0.001 L Svobody 1222/12 110 15 Praha 1

Ing. Lubomír Fojtů
ředitel

Na vědomí:

- Ministerstvo dopravy, Odbor infrastruktury a územního plánu (datová schránka).

Informace o datové zprávě		ID zprávy: 646310207	
Odesílatel			
Název	Ředitelství vodních cest ČR, nábřeží Ludvíka Svobody 1222/12, 11000 Praha 1, CZ		
ID schránky	ndn5skh	Typ schránky	OVM
Příjemce			
Název	PRODIN a.s., Jiráskova 169, 53002 Pardubice, CZ		
ID schránky	wrjftqq	Dodáno	6.2.2019 13:12:13
		Doručeno	6.2.2019 13:13:50
Obecné informace			
Věc	Stanovisko ke studii proveditelnosti Napojení silnice II/312 na D35 MÚK Vysoké Mýto - západ		
Zmocnění	/ §	odstavec	písmeno
Naše č.j.	ŘVC/176/2015/OPR-24		
Naše sp.zn.	ŘVC/176/2015/OPR		
Vaše č.j.			
Vaše sp.zn.			
K rukám			
Do vl.rukou	<input type="checkbox"/>	Zakázat doruč.fikcí	<input type="checkbox"/>
Stav zprávy	zpráva byla doručena přihlášením (zapsán čas doručení)		
Přílohy			
Prodin_II_312.pdf			458 kb

Řezaninová Martina

Od: Šolcová Romana Ing. [romana.solcova@rsd.cz]
Odesláno: 17. prosince 2018 8:08
Komu: Řezaninová Martina
Kopie: Horná Zuzana Ing.
Předmět: FW: D35 Vysoké Mýto - Džbánov
Přílohy: Krizeni.jpg

Dobrý den,

V příloze zasílám stanovisko HIP VM – Džbánov, je třeba zaslat i oficiální vyjádření nebo stačí takto mailem?

S pozdravem

Ing. Romana Šolcová

Vedoucí oddělení výstavby dálnic
Ředitelství silnic a dálnic ČR
Správa Pardubice
Hlaváčova 902, CZ-530 02 PARDUBICE
tel. : 466 046 555, mobil : 606 081 475
www.rsd.cz, romana.solcova@rsd.cz
GPS : 50°1'56.491"N, 15°46'19.323"E

From: Daniel, Martin <Martin.Daniel@mottmac.com>
Sent: Thursday, December 13, 2018 2:11 PM
To: Šolcová Romana Ing. <romana.solcova@rsd.cz>
Cc: Horná Zuzana Ing. <Zuzana.Horna@rsd.cz>; Dusbaba Karel <Karel.Dusbaba@valbek.eu>
Subject: D35 Vysoké Mýto - Džbánov

Dobrý den,

prošel jsem obdržené podklady (seznam viz. níže).

S místem napojení začátku stavby v budoucí okružní křižovatce „SO 05-113 Křižovatka na stávající I/35 – západ“ na stávající silnici I/35 souhlasím.

K dalšímu vedení trasy se nevyjadřuji, nemá přímý vliv na stavbu „D35 Vysoké Mýto – Džbánov“.

Upozorňuji na křížení v cca km 0,09 plánované II/312 se stávající souběžnou komunikací podél I/35. Zde v průběhu projednání trasy D35 byl městem Vysoké Mýto vznesen předpoklad, že toto křížení bude mimoúrovňové viz. příložený scan.

S pozdravem

Ing. Martin Daniel
Vedoucí projektant – silniční oddělení

T +420 221 412 800 S +420 221 412 843 M +420 725 593 705
martin.daniel@mottmac.com

M
MOTT
MACDONALD

Mott MacDonald
Národní 984/15
110 00
Praha 1
Česká republika

[Website](#) | [Twitter](#) | [LinkedIn](#) | [Facebook](#) | [YouTube](#)

Mott MacDonald CZ, spol. s r.o. zapsaná do obchodního rejstříku vedeném Městským soudem v Praze, oddíl C, vložka 14051. IČ: 48588733, DIČ: CZ48588733

Informace obsažené v tomto e-mailu jsou určeny pouze pro osobu nebo entitu, které jsou adresovány, a mohou obsahovat důvěrné a/nebo privilegované materiály. Pokud nejste určeným příjemcem tohoto e-mailu, je používání těchto informací nebo jakékoli poskytování, kopírování nebo šíření zakázáno a může být nezákonné. Pokud jste tuto zprávu obdrželi omylem, prosím kontaktujte odesílatele a odstraňte tento materiál z počítače.

Od: Šolcová Romana Ing. <romana.solcova@rsd.cz>

Odesláno: 27 November 2018 08:00

Komu: Daniel, Martin <Martin.Daniel@mottmac.com>

Kopie: Horná Zuzana Ing. <Zuzana.Horna@rsd.cz>; Dusbaba Karel <Karel.Dusbaba@valbek.eu>

Předmět: FW: zásilka služby Úschovna

Dobrý den,

Přeposílám dokumentaci k vyjádření na napojení II/312 MÚK VM. Víím, že jste se k tomu již jednou vyjadřoval, přesto prosím o oficiální stanovisko.

Moc děkuji
S pozdravem

Ing. Romana Šolcová

Investiční referent – úsek výstavby

Ředitelství silnic a dálnic ČR

Správa Pardubice

Hlaváčkova 902, CZ-530 02 PARDUBICE

tel. : 466 046 555, mobil : 606 081 475

www.rsd.cz, romana.solcova@rsd.cz


GPS : 50°1'56.491"N, 15°46'19.323"E

From: martina.rezaninova@prodin.cz <martina.rezaninova@prodin.cz>

Sent: Tuesday, November 27, 2018 7:53 AM

To: Šolcová Romana Ing. <romana.solcova@rsd.cz>

Subject: zásilka služby Úschovna

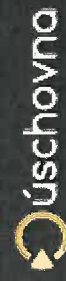

martina.rezaninova@prodin.cz Vám zasílá zázilku

STÁHNOUT ZÁSILKU

vzkaz od odesílatele mail neprošel, proto posílám přes úschovnu

odkaz na zázilku www.uschovna.cz/zasilka/HCR3UGCANUL4NBFD-DVA

kód zázilky HCR3UGCANUL4NBFD-DVA


velikost zázilky 19.2 MB

uloženo do


11.12.2018


soubory v zázilce

A_PRUVODNI ZPRAVA.pdf2.1 MB

B_1_PREHLEDNA SITUACE-10000.pdf6.5 MB

B_2_1_KOORDINACNI SITUACE_ORTOFOTO_DIL_1.pdf4.4 MB

B_2_2_KOORDINACNI SITUACE_ORTOFOTO_DIL_2.pdf6.0 MB


B_5_VZOROVE REZY.pdf221.5 kB

Vaše zázilka byla uložena na našem serveru a adresátům jsme poslali e-mail s informacemi o tom, jak si ji mohou vyzvednout. Každý adresát obdrží vlastní odkaz na zázilku. Pokud chcete zázilku předat dalším lidem, pošlete jim výše uvedený odkaz.

posílejte soubory snadno, bezpečně a neomezenou rychlostí

zázilky do **25 GB** zdarma a bez registrace

PREMIUM zázilka až **50 GB** s neomezeným počtem stažení

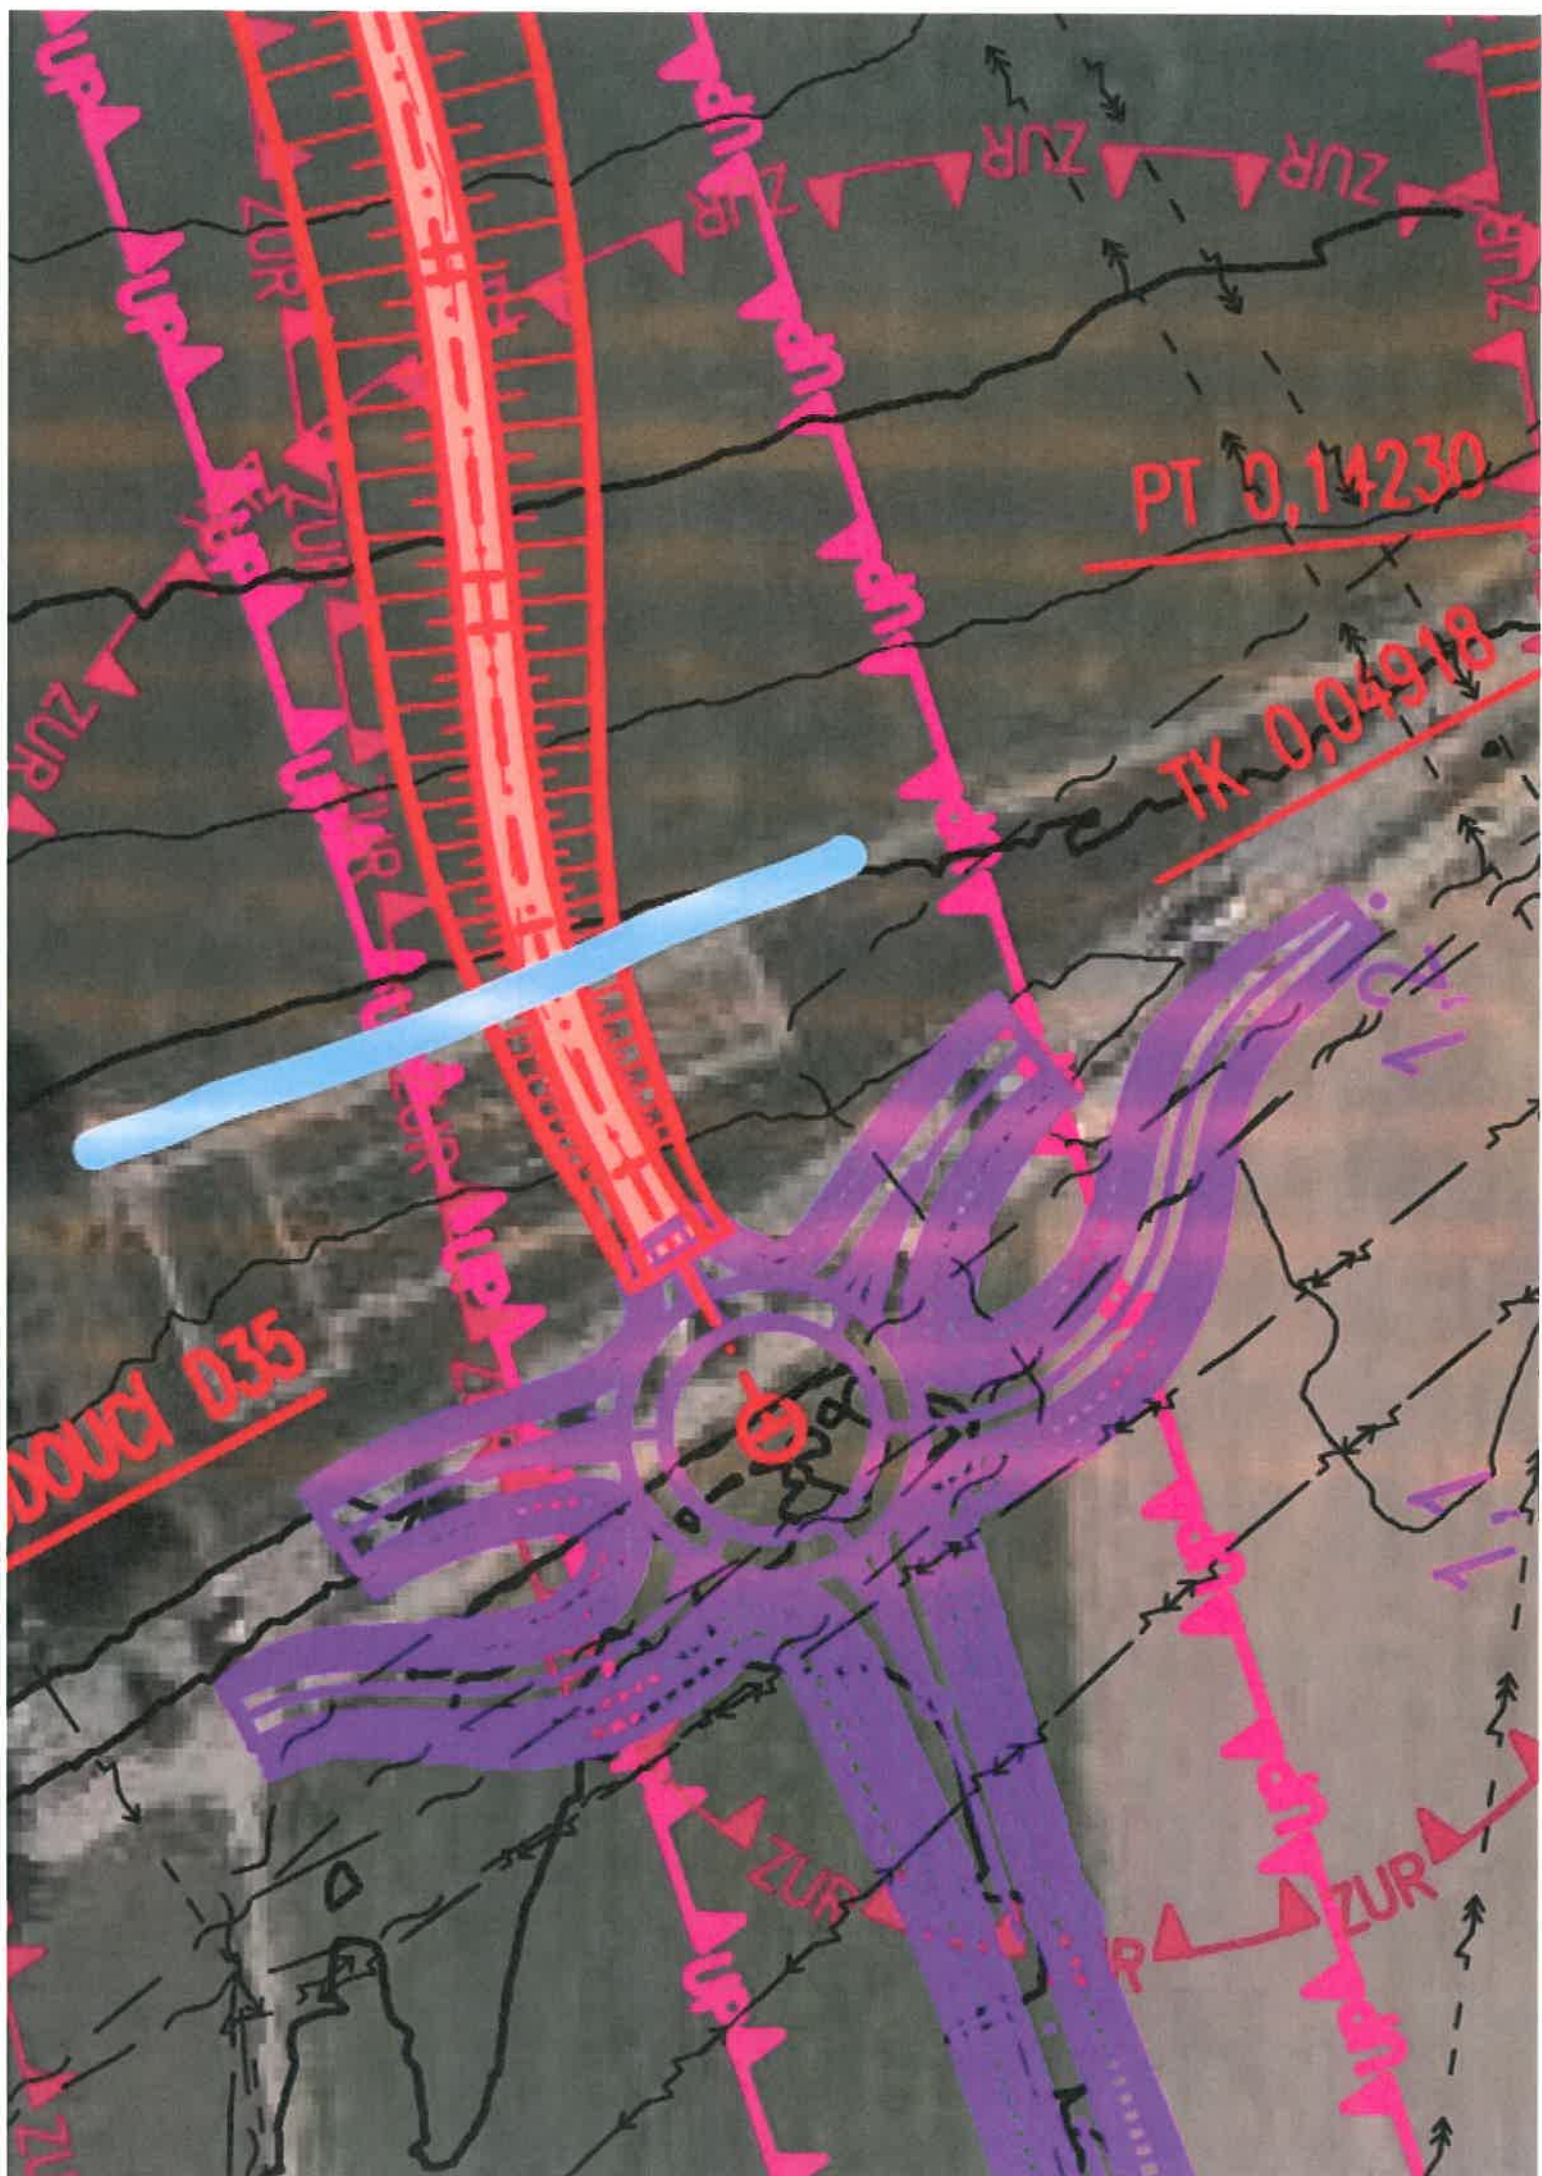

Prodin a.s.
Jiráskova 169
Pardubice

Napojení silnice II/312 na D35 MÚK Vysoké Mýto – západ, studie proveditelnosti - stanovisko

Na Krajské ředitelství policie Pardubického kraje, Územní odbor Ústí nad Orlicí, Dopravní inspektorát byla dne 16.11.2018 doručena Vaše žádost o stanovisko. Dopravní inspektorát Policie ČR Ústí nad Orlicí jako orgán státní správy ve věcech bezpečnosti a plynulosti silničního provozu na pozemních komunikacích ve smyslu ust. § 2 zákona č. 273/2008 Sb., o Policii České republiky, ve znění pozdějších předpisů, ve smyslu § 1 zákona č. 12/1997 Sb., o bezpečnosti a plynulosti silničního provozu, s odkazem na ust. § 124 odst. 1 odst. 9 písm. e) zákona č. 361/2000 Sb., o provozu na pozemních komunikacích a o změnách některých zákonů, v platném znění

S O U H L A S Í

s předloženou studií: "Napojení silnice II/312 na D35 MÚK Vysoké Mýto – západ, studie proveditelnosti", při dodržení těchto podmínek:

1. Napojení silnice II/312 je nutno prodloužit přes sil. I/14 k silnici I/11. Předložená studie toto neřeší. Silnice II/312 je v současnosti jedinou spojkou pro nákladní automobilovou dopravu mezi silnicí I/14 a I/11 v úseku Hrade Králové - Svitavy a již nyní zjevně neodpovídá svými parametry dopravě, která po ní probíhá.

Pokud budou silnice I. třídy č. 14 a 11 napojeny ve stejném duchu jako sil. II/312 od Mostku k plánované okružní křižovatce u Vysokého Mýta, bude možno konstatovat, že napojení silnice II/312 na D 35 bude odpovídat obecným požadavkům na bezpečnost a plynulost provozu na pozemních komunikacích.

Zpracoval:
por. Jiří Kaplan DiS.
974580258

npor. Ing. Pavel Mikulecký
komisař, vedoucí DI

Jiří Kaplan, DiS.

23.11.2018 13:30:49

Digitálně podepsal:

Jiří Kaplan, DiS.
POLICIE ČESKÉ REPUBLIKY

Důvod: Za správnost vyhotovení

Informace o datové zprávě		ID zprávy:	626720271
Odesílatel			
Název	Krajské ředitelství policie Pardubického kraje, Na Spravedlnosti 2516, 53002 Pardubice, CZ		
ID schránky	ndihp32	Typ schránky	OVM
Příjemce			
Název	PRODIN a.s., Jiráskova 169, 53002 Pardubice, CZ		
ID schránky	wrjftqq	Dodáno	26.11.2018 08:50:38
		Doručeno	26.11.2018 08:57:37
Obecné informace			
Věc	Projektová dokumentace - Vysoké Mýto - silnice II/312 na D35		
Zmocnění	/ §	odstavec	písmeno
Naše č.j.	KRPE-92087-1/ČJ-2018-171106		
Naše sp.zn.	KRPE-92087/ČJ-2018-171106		
Vaše č.j.			
Vaše sp.zn.			
K rukám			
Do vl.rukou	<input type="checkbox"/>	Zakázat doruč.fikcí	<input type="checkbox"/>
Stav zprávy	zpráva byla doručena přihlášením (zapsán čas doručení)		
Přílohy			
Napojení silnice II/312 na D35 MÚK Vysoké Mýto – západ, stud_sig.pdf			91 kb

Krajská hygienická stanice Pardubického kraje se sídlem v Pardubicích

PRODIN A.S.
Jiráskova 169
530 02 Pardubice

číslo jednací
KHSPA 20142/2018/HOK-UO

Vyřizuje/ linka
Ing. Seidlová/465676461

Ústí nad Orlicí
12.12.2018

Studie proveditelnosti „Napojení silnice II/312 na D35 MÚK Vysoké Mýto – západ“ - vyjádření

Na základě Vaší žádosti doručené dne 20.11.2018 prostudovala Krajská hygienická stanice Pardubického kraje se sídlem v Pardubicích (dále jen KHS) předloženou studii proveditelnosti záměru „Napojení silnice II/312 na D35 MÚK Vysoké Mýto – západ“. Předmětem záměru je výstavba a prodloužení přeložky silnice II/312 v délce 12,56 km. Začátek přeložky je navržen v budoucí MÚK silnice I/35 a přivaděče dálnice D35 od MÚK Vysoké Mýto - západ, konec přeložky je na stávající silnici II/312 mezi obcemi Hemže a Mostek.

Po prostudování předložené studie Vám sdělujeme, že KHS se vyjádří až po předložení oznámení záměru a posouzení vlivu na životní prostředí, jehož součástí bude akustická studie posuzující hluk z dopravy v blízkosti obytné zástavby, včetně návrhu protihlukových opatření a hydrogeologické posouzení možného ovlivnění kvality a kvantity podzemních vod.

Ing. Jitka Seidlová
Vedoucí odd. hygieny komunální

Informace o datové zprávě		ID zprávy: 632000279	
Odesílatel			
Název	Krajská hygienická stanice Pardubického kraje se sídlem v Pardubicích, Mezi Mosty 1793, 53003 Pardubice, CZ		
ID schránky	23wai86	Typ schránky	OVM
Příjemce			
Název	PRODIN a.s., Jiráskova 169, 53002 Pardubice, CZ		
ID schránky	wrjftqq	Dodáno	14.12.2018 10:01:38
		Doručeno	17.12.2018 06:30:55
Obecné informace			
Věc	Vyjádření KHS k napojení silnice II/312 na D35 MÚK Vysoké Mýto		
Zmocnění	/ §	odstavec	písmeno
Naše č.j.	KHSPA 20142/2018/HOK-UO		
Naše sp.zn.	S-KHSPA 20142/2018/2		
Vaše č.j.			
Vaše sp.zn.			
K rukám			
Do vl.rukou	<input type="checkbox"/>	Zakázat doruč.fikcí	<input type="checkbox"/>
Stav zprávy	zpráva byla doručena přihlášením (zapsán čas doručení)		
Přílohy			
VM_Studie_proveditelnosti_napojeni_na_D35.pdf		63 kb	



OBVODNÍ BÁŇSKÝ ÚŘAD

pro území krajů Královéhradeckého a Pardubického, Wonkova 1142/1, 500 02 Hradec Králové

PRODIN a.s.
Jiráskova 169
530 02 Pardubice

Váš dopis značky/ze dne
0

Naše značka
SBS 36532/2018/OBÚ-09/1

Vyřizuje/linka
Ing. Rudolf

V Hradci Králové
27.11.2018

„Napojení silnice II/312 na D35 MÚK Vysoké Mýto – západ, studie proveditelnosti“ - vyjádření

Dne 19. 11. 2018 obdržel Obvodní báňský úřad pro území krajů Královéhradeckého a Pardubického (dále jen „OBÚ v Hradci Králové“) žádost o vyjádření ke studii „Napojení silnice II/312 na D35 MÚK Vysoké Mýto – západ, studie proveditelnosti“, která byla zaevidována na zdejším úřadě pod č. j. SBS 36532/2018, ke kterému vydáváme následující vyjádření.

K umístění stavby uvádíme následující:

V k. ú. Vysoké Mýto je stanoven dobývací prostor ID 70592, Vysoké Mýto, Cihlářská surovina, organizace Cihelna Vysoké Mýto s.r.o., IČ 260 06 138. V příloze Vám zasíláme souřadnice k vyznačení. Podle evidence OBÚ v Hradci Králové není v trase výstavby uvažované silnice podle poskytnutého výkresu „Přehledná situace B 1 z 09/2018 č. zakázky 1850 – 10 - 1“ v k. ú. Slatina u Vysokého Mýta, Chocen, Sruby, Dvořisko, Hemže, Mostek nad Orlicí a v k. ú. Běstovice stanoven dobývací prostor.

Do severní části katastrálního území Sruby zasahuje chráněné ložiskové území (dále jen CHLÚ) Újezd u Chocně. Evidenci CHLÚ vede Ministerstvo životního prostředí ČR, se sídlem Resslova 1229/2a, 500 02 Hradec Králové.

Dále je v k. ú. Běstovice (v jeho jihovýchodní části) povoleno dobývání ložiska nevyhrazeného nerostu ID 5211600 Běstovice, Štěrkopísky, organizace AG Skořenice, akciová společnost, IČ 601 12 450.

OBÚ v Hradci Králové požaduje vyznačit do studie proveditelnosti dobývací prostor, CHLÚ a ložiska nevyhrazených nerostů.

Dále Vás upozorňujeme, že rozhodnutí o umístění staveb a zařízení v chráněném ložiskovém území, které nesouvisí s dobýváním, může vydat příslušný orgán podle zvláštních předpisů jen na základě závazného stanoviska orgánu kraje v přenesené působnosti (§ 19 odst. 1 zákona č. 44/1988 Sb., o ochraně a využití nerostného bohatství, ve znění pozdějších zákonů).

Ing. André M i k s c h
předseda úřadu

Příloha

Dobývací prostor Vysoké Mýto ID 70592

☎ 499 815 700

☎ 499 817 857

E-mail: podatelna.hkralove@cbusbs.cz

OBÚ se sídlem v Hradci Králové

Datum:

20.11.2018

DOBÝVACÍ PROSTOR 7/0592

Č.j. rozhodnutí: DPČsCZ178-oip/3-32 OBÚ se sídlem v Hradci Králové

Č.j. ČBÚ: 3499/70 Plocha DP: 0,1853425 km²

Název DP: Vysoké Mýto
Nerost: cihlářská surovina

Organizace: IČ Název
26006138 Cihelna Vysoké Mýto s.r.o.
Platnost od Sídlo
. . Vysoké Mýto s.r.o.

Využití: 12-Ložisko těžené Platnost DP od: 18.12.1969
Vyřazení: . .

Katastrální území:

Zuj obce	Název obce	Okres	Plocha Katastr	%plochy
581186	Vysoké Mýto	Ústí nad Orlicí	0,1853420 788228 Vysoké Mýto	100,00
	Celkem:		0,1853420	100,00

Souřadnice v S-JTSK:

Číslo bodu	Souřadnice X	Souřadnice Y
A	1073628,10	619433,82
B	1073674,85	619358,89
C	1073675,25	619292,76
D	1073776,08	619303,46
E	1073969,00	619139,38
F	1074191,90	619432,17
G	1073998,10	619630,45
H	1074027,33	619666,66
I	1073894,79	619780,12
J	1073797,90	619644,67

Informace o datové zprávě		ID zprávy:	627219050
Odesílatel			
Název	Obvodní báňský úřad pro území krajů Královéhradeckého a Pardubického, Wonkova 1142/1, 50002 Hradec Králové, CZ		
ID schránky	gf9adwf	Typ schránky	OVM
Příjemce			
Název	PRODIN a.s., Jiráskova 169, 53002 Pardubice, CZ		
ID schránky	wrjftqg	Dodáno	27.11.2018 11:33:58
		Doručeno	27.11.2018 11:41:26
Obecné informace			
Věc	Napojení silnice II/312 na D 35 MÚK Vysoké Mýto - vyjádření		
Zmocnění	/ §	odstavec	písmeno
Naše č.j.	SBS 36532/2018/OBÚ-09/1		
Naše sp.zn.	SBS 36532/2018		
Vaše č.j.			
Vaše sp.zn.			
K rukám			
Do vl.rukou	<input type="checkbox"/>	Zakázat doruč.fikcí	<input type="checkbox"/>
Stav zprávy	zpráva byla doručena přihlášením (zapsán čas doručení)		
Přílohy			
36532_18.pdf		145 kb	
DP_Vysoke_Myto.pdf		167 kb	



Správa železniční dopravní cesty

Správa železniční dopravní cesty, státní organizace

Oblastní ředitelství Hradec Králové

U Fotochemy 259/1

501 01 HRADEC KRÁLOVÉ

č.j.: 31543/2018 SZDC-OR HKR-NT

Vyřizuje: Ing. Šárka Teplá

Telefon: 972 342 076

E-mail: tepl@szdc.cz

Datum: 20. prosince 2018

Prodin, a.s.

Jiráskova 169

530 02 Pardubice

K č.
29598/2018

Souhrnné stanovisko Správy železniční dopravní cesty, státní organizace ke studii proveditelnosti

Na základě předložené žádosti a dokumentace stavby vydává Správa železniční dopravní cesty, státní organizace, Oblastní ředitelství Hradec Králové (dále jen „OR HKR“) toto

Souhrnné stanovisko ke studii proveditelnosti pro stavbu:

Název stavby: Napojení silnice II-312 na D35 MÚK Vysoké Mýto - západ

Místo stavby: Vysoké Mýto, Slatina u Vysokého Mýta, Choceň, Sruby, Dvořisko, Hemže, Mostek n/O, Běstovice

Trať: Křížení tratí silničními nadjezdy:
Choceň - Litomyšl cca km 6,300
Choceň - Litomyšl cca km 2,070
Česká Třebová - Kolín cca km 273,100
Choceň - Velký Osek cca km 2,600

TÚDÚ: 149102 - Choceň - De Heus Běstovice
150110 - Choceň - Zámorsk
158102 - Choceň - Kol. ST Pce OR HK
158110 - Dvořisko (Mělník-ORLIČAN) - ZZN, TEMA Vysoké Mýto

Žadatel: Prodin, a.s.

Investor: SÚS Pardubického kraje

Podle předložené situace se jedná o přeložku (prodloužení) silnice II/312 do prostoru MÚK Vysoké Mýto – západ. Začátek stavby je v budoucí okružní křižovatce silnice I/35 a přivaděče dálnice D35 od MÚK Vysoké Mýto – západ. Konec stavby je na stávající silnici II/312 mezi obcemi Hemže a Mostek. Přeložka silnice II/312 je navržena v kategorii S9,5/90 dle ČSN 736101 září 2018. Délka přeložky II/312 je 12,59 km, částečně je využíván modernizovaný úsek silnice II/357 mezi Vysokým Mýtem a Chocní. Součástí stavby musí být kromě vlastní přeložky silnice II/312 a jejího vybavení i odvodnění, dopravní značení a vyvolané přeložky dopravní a technické infrastruktury v území.

Křížení tratí je navrženo SO

SO 201 - Estakáda přes řeku Loučnou a železniční trať č. 018 Choceň – Vysoké Mýto v km 0,445-0,735

SO 202 – Most přes železniční trať č. 018 Choceň – Vysoké Mýto v km 6,325

SO 203 – Most přes železniční trať č. 010 Choceň – Pardubice v km 6,395

SO 205 – Most přes železniční trať č. 020 Choceň – Týniště nad Orlicí v km 8,375

Stavba se bude nacházet částečně v obvodu dráhy a v ochranném pásmu dráhy.

V území dotčeném stavbou se **nachází** podzemní vedení ve správě OR HKR a ČD Telematika a.s. Zákresy sítí byly předány v rámci souhrnného stanoviska k existenci sítí č.j. 27653/2018 SZDC-OR HKR-NT.

Toto souhrnné stanovisko ke studii proveditelnosti je vydáno pouze pro účely zpracování projektové dokumentace.

Pro další řízení požadujeme předložit projekt, který bude zpracován dle následujících požadavků:

- 1) Stavbu je potřeba koordinovat s připravovanou investiční stavbou SŽDC „Modernizace trati Velký Osek - Hradec Králové – Choceň, úsek Týniště n.O. (mimo) - Choceň (včetně)“ jejíž součástí je zdvoukolejnění tratě.
- 2) Pro všechny mosty (SO 201, SO 202, SO 203 a SO 205) přes železniční tratě požadujeme dodržení průjezdného průřezu GC včetně nástavce pro elektrizované tratě, a to včetně tratě Choceň – Litomyšl, která je uvedena v seznamu tratí pro výhledovou elektrizaci.
- 3) SO 203 a SO 205 musí podjezdnou výškou bezpodmínečně splňovat ČSN 736201 čl. 5.3.
- 4) V lokalitě u obce Dvořísko propojuje nová komunikace stávající II/357 a II/315 a zajistí tak mimoúrovňové překonání tratě Choceň – Litomyšl, čímž stávající propojení kolem zast. Dvořísko a P5156 pozbude na potřebnosti. Požadujeme prověřit mezi mosty SO 203 a 202 zřízení sjezdu směrem k trafostanici, pro zajištění krátkého přístupu do oblasti mezi tratěmi a P5156 zrušit.
- 5) V projektové dokumentaci uvádějte názvy tratí dle Prohlášení o dráze: trať č. 540 00 Česká Třebová – Kolín; trať č. 544 00 Choceň – Litomyšl; trať č. 562 00 Choceň – Velký Osek.
- 6) Při zpracování projektové dokumentace musí být dodržena vyhláška č. 177/1995 Sb. stavební a technický řád drah v platném znění, příslušné kapitoly Technických kvalitativních podmínek staveb státních drah, předpisy S3 – Železniční svršek, S 4 – Železniční spodek a další příslušné platné předpisy SŽDC a normy ČSN.
- 7) V části PD - Organizace výstavby bude stanoven harmonogram prací s určením rozsahu výluk. Výluky a/nebo omezení rychlosti kolem pracovního místa budou realizovány na náklady investora.
- 8) Stavbou nesmí být nepříznivě ovlivněny drážní objekty a zařízení ve správě SŽDC.
- 9) Stavba je umístěna v oblasti s výskytem bludných proudů. Podzemní části stavby musí být navrženy z materiálů nepodléhajících korozi nebo musí být chráněny proti korozivním účinkům bludných proudů.
- 10) Stavba bude navržena tak, aby ani v budoucnu nedošlo k porušení funkce objektu vlivem provozu dráhy.
- 11) Požadujeme, aby naše organizace byla přizvána k projednání jednotlivých projektových stupňů na výrobních výborech v rámci jejich zpracování.
- 12) Části stavby, které by zasáhly do infrastruktury dráhy, budou pro další řízení zpracovány v samostatných stavebních objektech (SO) popř. provozních souborech (PS). Tyto SO a PS a musí být zpracovány v rozsahu daném vyhláškou č. 146/2008 Sb. upřesněnou směrnicí SŽDC 11/2006 (rozsah ovlivnění jednotlivých složek a odvětví dráhy). Tento projekt mohou zpracovat pouze projektanti s odbornými zkouškami dle předpisu SŽDC ZAM 1 - „Předpis o odborné způsobilosti a znalosti osob při provozování dráhy a drážní dopravy“. Základní informace jsou uveřejněny na internetových stránkách SŽDC: www.szdc.cz.
- 13) Pro SO a PS nezasahující do infrastruktury dráhy požadujeme v dalším stupni řízení předložit:
 - situaci v M1 :1000 (500) s výrazným zakreslením projednávané stavby, se zakreslením osy krajní koleje dráhy, vyznačením směru kilometráže trati a s udáním kilometrické polohy stavby vůči trati, hranic pozemků a jejich parcelní čísla,
 - příčné řezy v místech největšího přiblížení k ose traťové/krajní k ose koleje v M 1:100/200 se zakreslením hranic drážního pozemku a s uvedením vzdálenosti stavby o osy krajní koleje,
 - technickou zprávu
 - záborový elaborát.

Toto souhrnné stanovisko se týká předmětné stavby pouze v rozsahu předložené dokumentace stavby s platností **2 let** od data vydání tohoto souhrnného stanoviska.


Ing. Jiří Vencel

náměstek ředitele pro techniku
Oblastního ředitelství Hradec Králové

PRODIN a.s.	Schválil:
Došlo dne: 02-01-2019	
Čj.: 31PO1900002	

Správa železniční dopravní cesty,
státní organizace
Oblastní ředitelství Hradec Králové
U Fotochemy 259, 501 01 Hradec Králové
IČ: 70994234, DIČ: CZ70994234
(17)

Ministerstvo obrany ČR
Sekce nakládání s majetkem
odbor ochrany územních zájmů
Tychonova 1, Praha 6, PSČ 160 01, IČO: 60162694, ID datové schránky: hjyaavk

Sp. zn.: 10667/74735/2018-1150-OÚZ-PCE

Pardubice 7. ledna 2019

Výtisk č. jediný

Počet stran: 2

PRODIN a.s.
Jiráskova 169

530 02 Pardubice

Vyjádření pro přípravu projektové dokumentace

Existence sítí: Napojení silnice II/312 na D35 MÚK Vysoké Mýto - západ, studie proveditelnosti

K čj.

Ministerstvo obrany ČR, Sekce nakládání s majetkem, odbor ochrany územních zájmů, oddělení ochrany územních zájmů Čechy v souladu se zmocněním v § 175 odst. 1 zákona č. 183/2006 Sb., o územním plánování a stavebním řádu (stavební zákon), ve znění pozdějších předpisů (dále jen „stavební zákon“), jako věcně a místně příslušné ve smyslu zákona č. 222/1999 Sb., o zajišťování obrany České republiky, ve znění pozdějších předpisů (dále jen „zákon o zajišťování obrany ČR“), a v souladu s Rozkazem ministra obrany č. 39/2011 - Zabezpečení výkonu působnosti MO ve věcech územního plánování a stavebního řádu, v platném znění, **vydává** ve smyslu § 4 odst. 2 písm. a) stavebního zákona pro potřeby vedeného řízení

vyjádření

pro potřeby zpracování projektové dokumentace stavebního záměru.

1) Ministerstvo obrany ČR neeviduje v řešené lokalitě inženýrské sítě a podzemní telekomunikační vedení.

Uvedeným územím prochází zájmové území AČR dle Zákona č. 183/2006 Sb., § 175.

- **Ochranné pásmo elektronické komunikace, jejich ochranná pásma a zájmová území.**
- **Ochranné pásmo přehledových systémů (OP RLP) - letiště a letecké stavby a jejich ochranná pásma a zájmová území.**

2) Území prověřovaného stavebního záměru se nachází ve vymezeném území Ministerstva obrany ČR, ve kterém dle § 175 stavebního zákona je umístění a povolení stavby podmíněno závazným souhlasným stanoviskem MO-ČR, a proto Ministerstvo obrany ČR požaduje předložit projektovou dokumentaci zpracovanou v souladu s platnou legislativou k posouzení a vydání závazného stanoviska ve smyslu § 4 odst. 2 písm. a) stavebního zákona pro potřeby vedeného správního řízení.

(včetně stanoviska Agentury logistiky, Regionálního střediska vojenské dopravy HK, Velké náměstí 1, 500 01 Hradec Králové).

Ministerstvo obrany ČR v souladu se zmocněním v § 175 odst. 1 stavebního zákona a se zákonem o zajišťování obrany ČR provedlo po obdržení vaší žádosti o vydání vyjádření dotčeného orgánu v rámci předprojektové přípravy předběžné vyhodnocení výše uvedené akce.

Ad 1) Ministerstvo obrany ČR prověřilo v souladu s § 161 stavebního zákona evidenci technické infrastruktury v jeho vlastnictví a konstatuje, že v řešené lokalitě stavebního záměru neeviduje inženýrské sítě a podzemní telekomunikační vedení.

Ad 2) Daný stavební záměr je lokalizován v územích vymezených Ministerstvem obrany ČR v souladu s § 175 stavebního zákona u stavebních úřadů. Zpracovaná projektová dokumentace vašeho stavebního záměru musí být komplexně posouzena, aby mohlo být Ministerstvem obrany ČR deklarováno v rámci závazného stanoviska vydaného pro potřeby vedeného řízení, že realizace stavebního záměru provedená v souladu s projektovou dokumentací neohrozí naplnění veřejného zájmu na zajištění obrany a bezpečnosti státu.

Toto vyjádření nenahrazuje stanovisko účastníka řízení, nebo sjednání smluvního vztahu, Agentury hospodaření s nemovitým majetkem, ředitele Odboru správy nemovitého majetku v případech, kdy je Ministerstvo obrany ČR účastníkem územního a stavebního řízení ve smyslu stavebního zákona jako vlastník nemovitosti (pozemků, stavby, případně jiného věcného práva) dotčených stavebním záměrem nebo vlastník nemovitostí sousedících (§ 52, § 85 a § 109 stavebního zákona). V případě podání žádosti o vydání stanoviska účastníka řízení nebo sjednání smluvního vztahu samostatně kontaktujte Agenturu hospodaření s nemovitým majetkem Ministerstva obrany ČR v souladu se zápisem na listu vlastnictví. Toto vyjádření Ministerstva obrany ČR má charakter předběžné informace a je platné 1 rok ode dne vydání. Vyjádření nelze použít pro ohlášení, územní ani stavební řízení a bylo vydáno pouze pro potřebu vyhotovení projektové dokumentace.

Kontaktní osoba: Ing. Renata Štěpánková, tel: 973 245 734

Ing. Renata Štěpánková
ministerský rada
oddělení ochrany územních zájmů Čechy
podepsáno elektronicky

V další korespondenci, týkající se výše uvedené věci, uvádějte odkaz na sp. zn.: 10667/74735/2018-1150-OÚZ-PCE tohoto vyjádření Ministerstva obrany ČR.

Adresa pro doručování:
Ministerstvo obrany ČR,
Sekce nakládání s majetkem,
odbor ochrany územních zájmů,
oddělení ochrany územních zájmů Čechy
Teplého 1899, 530 02 Pardubice
IČO: 60162694

Informace o datové zprávě		ID zprávy: 636524912	
Odesílatel			
Název	Ministerstvo obrany, Tychonova 221/1, 16000 Praha 6, CZ		
ID schránky	hjyaavk	Typ schránky	OVM
Příjemce			
Název	PRODIN a.s., Jiráskova 169, 53002 Pardubice, CZ		
ID schránky	wrjftqq	Dodáno	7.1.2019 08:54:39
		Doručeno	7.1.2019 09:25:55
Obecné informace			
Věc	Existence sítí: Napojení silnice II/312 na D35 MÚK Vysoké Mýto - západ, studie proveditelnosti		
Zmocnění	/ §	odstavec	písmeno
Naše č.j.			
Naše sp.zn.	SpMO 421/2019-1150		
Vaše č.j.			
Vaše sp.zn.			
K rukám			
Do vl.rukou	<input type="checkbox"/>	Zakázat doruč.fikcí	<input type="checkbox"/>
Stav zprávy	zpráva byla doručena přihlášením (zapsán čas doručení)		
Přílohy			
10667_74735.pdf		511 kb	