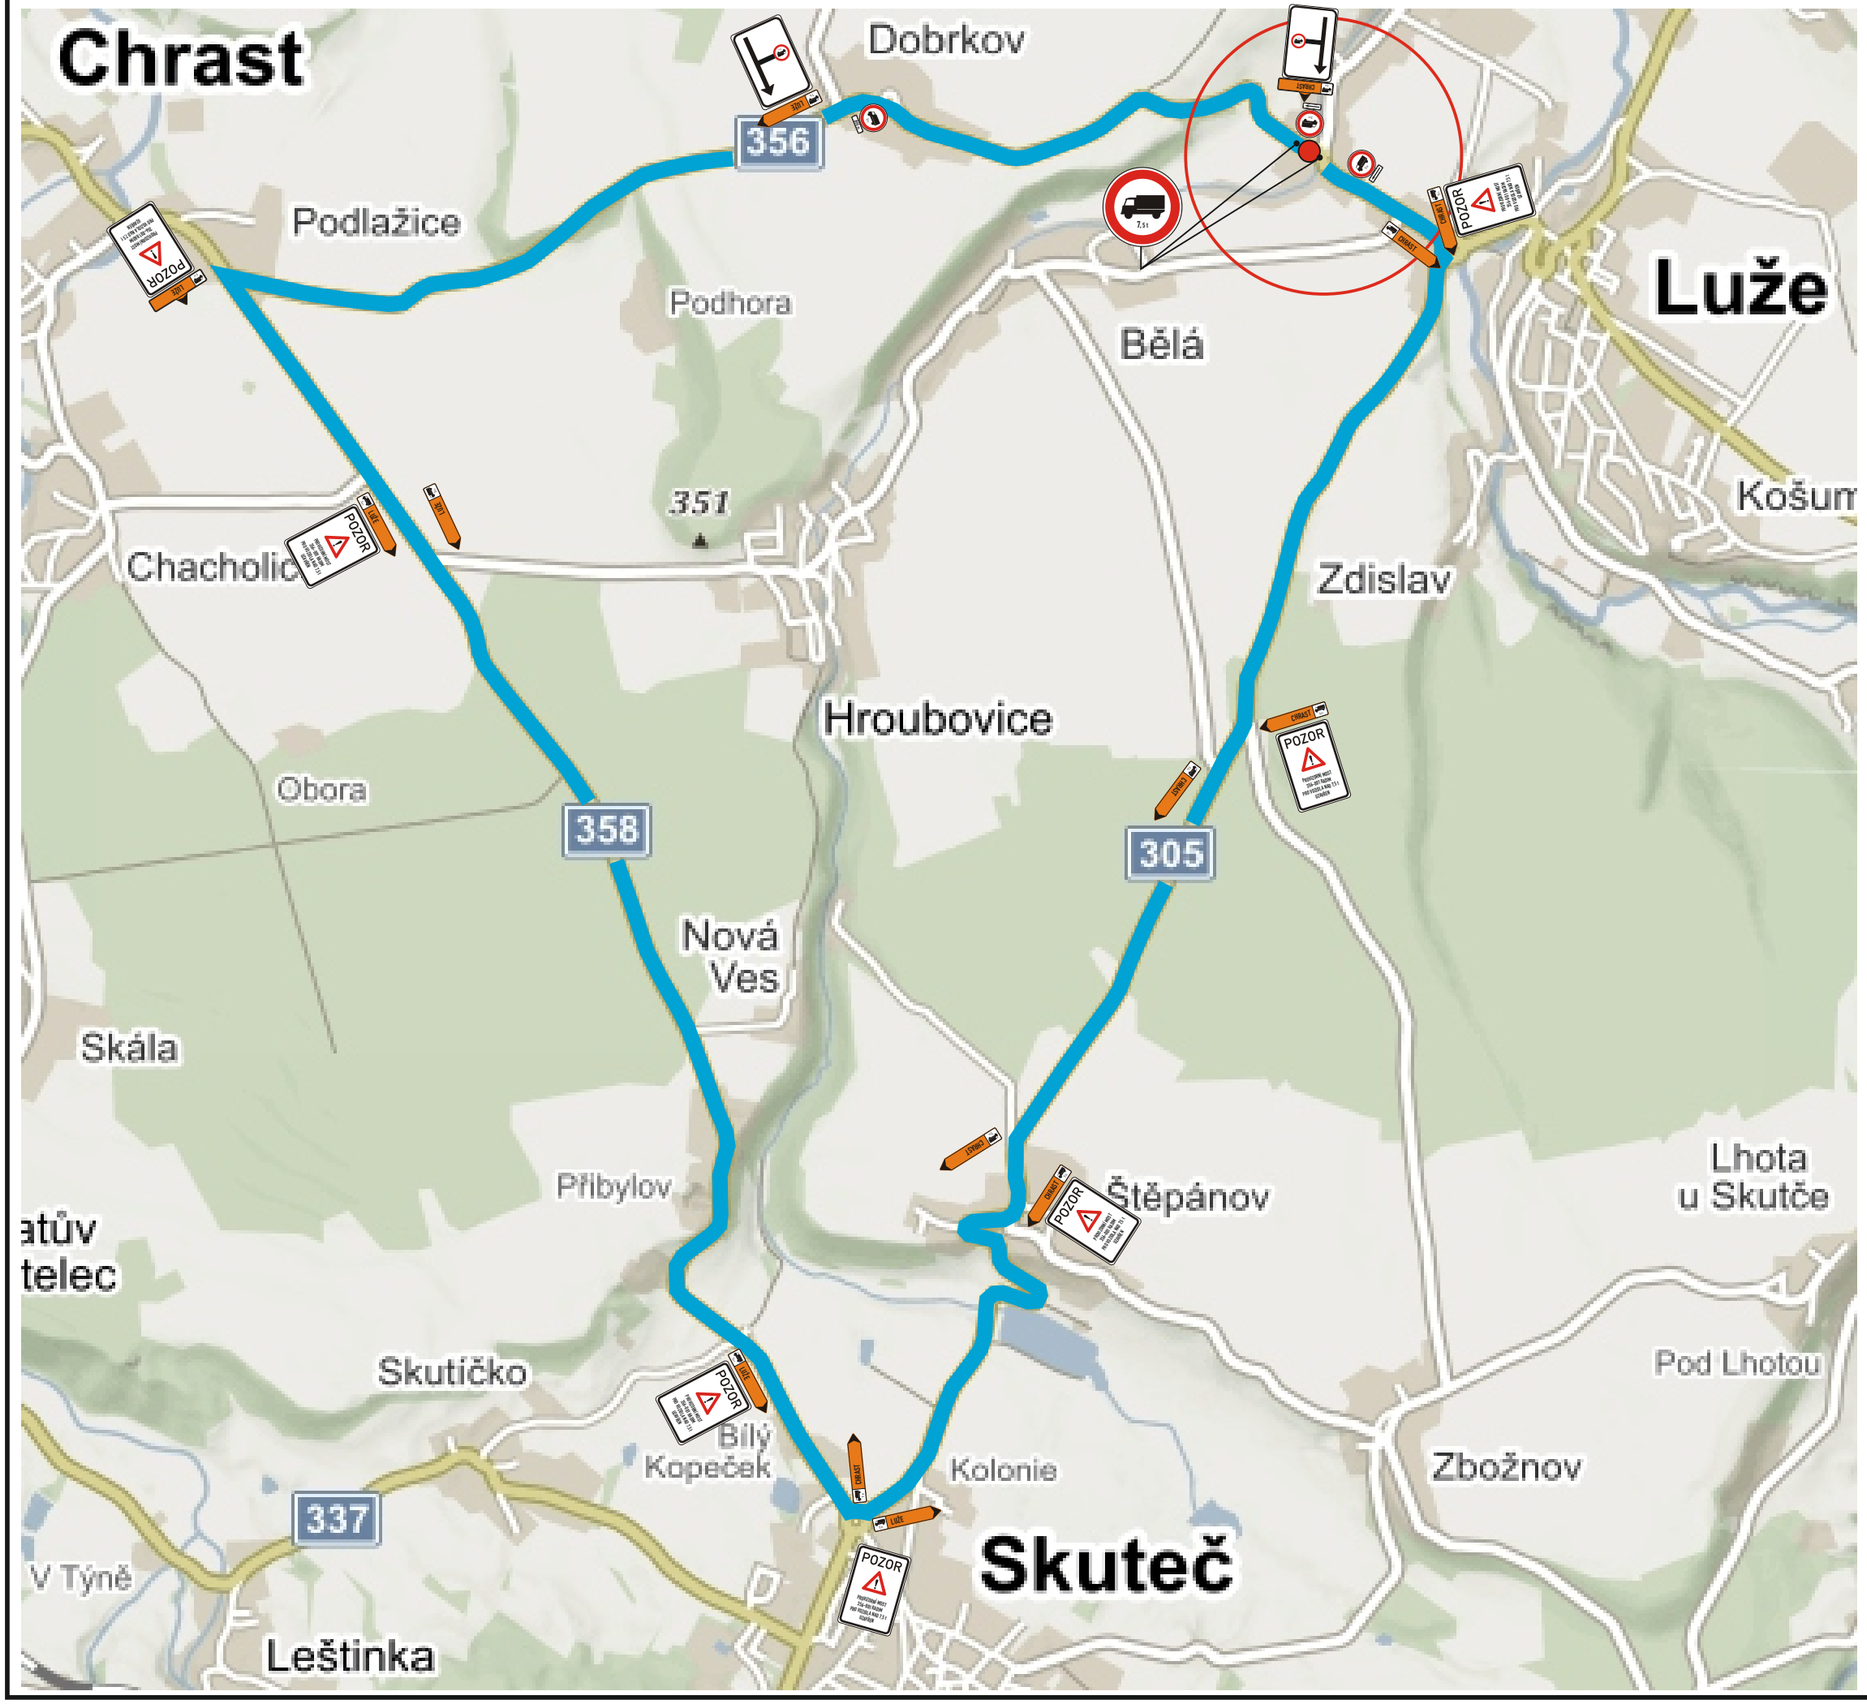

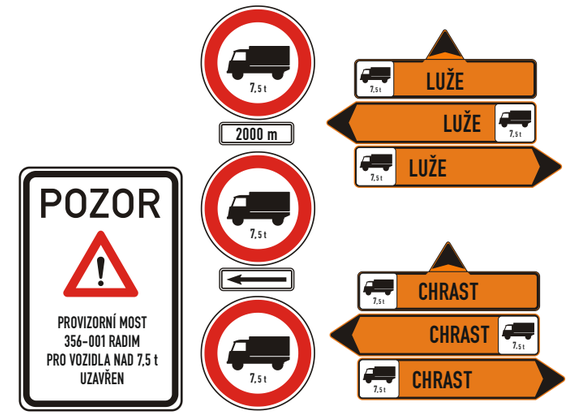

OBJÍZDNÁ TRASA PRO VOZIDLA NAD 7,5 t

PROVIZORNÍ MOST

OBJÍZDNÉ TRASY SE NEVZTAHUJÍ NA AUTOBUSOVOU LINKOVOU OSOBNÍ DOPRAVU

C.
DUSP+PDPS

SOUŘADNICOVÝ SYSTÉM:	S-JTSK		
VÝŠKOVÝ SYSTÉM:	BpV		
KRESLIL:	ING. JAN BURSA		MDS PROJEKT FÖRSTEROVA Č.P. 175, 566 01 VYSOKÉ MÝTO EMAIL: MDS@MDSPROJEKT.CZ
ZPRACOVAL:	ING. JAN BURSA		
TECHNICKÁ KONTROLA:	ING. JAN PIDIMA		
ZODPOVĚDNÝ PROJEKTANT:	ING. JAN BURSA		
HLAVNÍ PROJEKTANT:	ING. JAN BURSA		
KRAJ: PARDUBICKÝ	OKRES: CHRUDIM	OBEC: RADIM	STUPEŇ: DUSP+PDPS
INVESTOR: PARDUBICKÝ KRAJ, KOMENSKÉHO NÁMĚSTÍ 125, 532 11 PARDUBICE			ZAK.ČÍSLO: 2544-21-3
AKCE: MOST EV.Č. 356-001 RADIM, PROVIZORNÍ MOST			ARCHIVNÍ ČÍSLO: 2544
OBJEKT: C. SITUAČNÍ VÝKRESY			DATUM: 12/2021
			FORMÁT: 8xA4
			MĚŘÍTKO: 1:250
OBSAH: OBJÍZDNÁ TRASA NAD 7,5 t			ČÍSLO SOUPRAVY: ČÍSLO PŘÍLOHY: C.7.2.