DETAIL PROVEDENÍ 1:50

SJEZDY NA SOUSEDNÍ NEMOVITOSTI

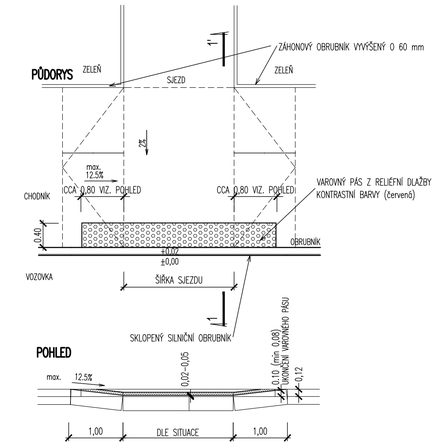

ŘEZ 1–1'
SJEZD

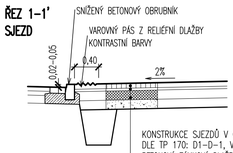

KONSTRUKCE SJEZDŮ V CHODNÍKU
DLE TP 170: D1–D–1, VI, PIII–UPRAVENO

BETONOVÁ ZÁMKOVÁ DLAŽBA	DL I	80 mm	
LOŽE – DRCENÉ KAMENIVO FR. 4 – 8 mm	L	40 mm	▼ 70 MPa
ŠTĚRKODRŤ FRAKCE 0–32	SD_A	150 mm	▼ 50 MPa
ŠTĚRKODRŤ FRAKCE 0–32	SD_A	150 mm	▼ 30 MPa
CELKEM		TL=420 mm	

DETAIL PROVEDENÍ 1:50

MÍSTA PRO PŘECHÁZENÍ

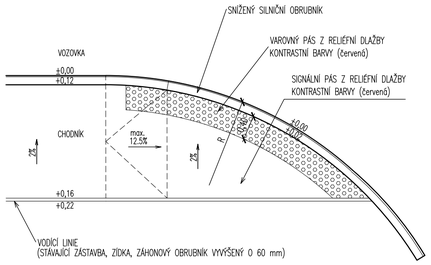

ŘEZ 1–1'
CHODNÍK

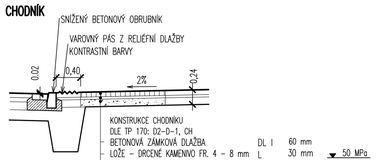

KONSTRUKCE CHODNÍKU
DLE TP 170: D2–D–1, CH

BETONOVÁ ZÁMKOVÁ DLAŽBA	DL I	60 mm	
LOŽE – DRCENÉ KAMENIVO FR. 4 – 8 mm	L	30 mm	▼ 50 MPa
ŠTĚRKODRŤ FRAKCE 0–32	SD_A	150 mm	▼ 30 MPa
CELKEM		240 mm	

DETAIL PROVEDENÍ 1:50

MÍSTO PRO PŘECHÁZENÍ

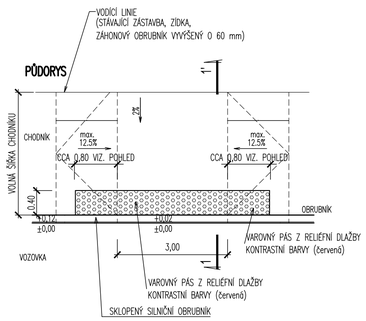

VÝKRES REVIZNÍ ŠACHTA SE ZÁKRYTOVOU DESKOU 1:25

PŘÍČNÝ ŘEZ C–C'

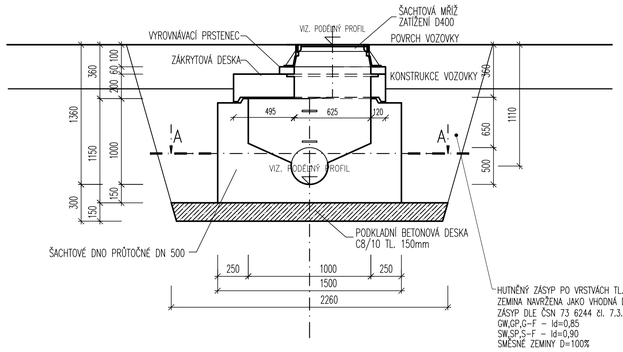

HUTNĚNÝ ZÁSYP PO VRSTVÁCH TL. MAX 300 MM DLE TKP 3., 4.
ZEMINA NAVRŽENA JAKO VHODNÁ DLE ČSN 73 6133
ZÁSYP DLE ČSN 73 6244 čl. 7.3.5. a čl. 5.4.
GW,GP,G–F – Id=0,85
SW,SP,S–F – Id=0,90
SMĚSNÉ ZEMINY D=100%

PODÉLNÝ ŘEZ B–B'

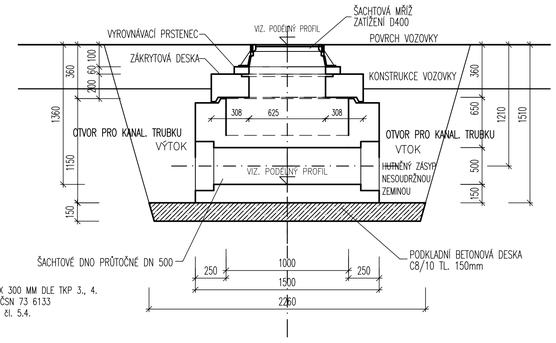

ŘEZ A–A'

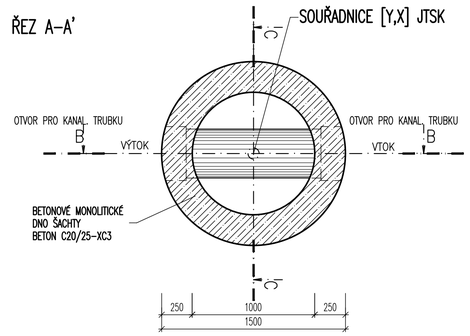

VZOROVÝ PŘÍČNÝ ŘEZ V ZASTÁVCE 1:50

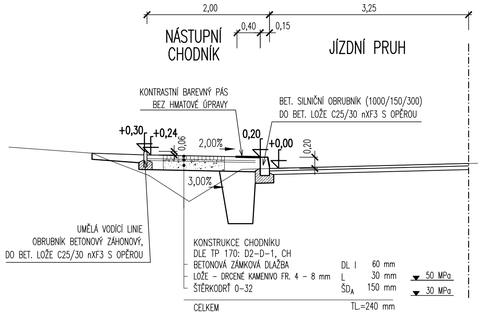

DETAIL PROVEDENÍ 1:50

MÍSTO PRO PŘECHÁZENÍ VARIANTA A

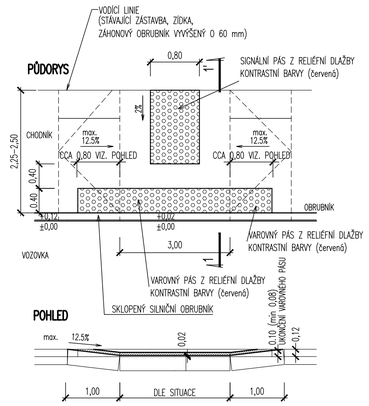

DETAIL PROVEDENÍ 1:50

AUTOBUSOVÁ ZASTÁVKA

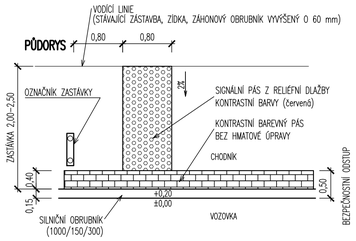

VZOROVÉ ULOŽENÍ PP POTRUBÍ 1:25

ŠÍŘKY VÝKOPU – Š DLE ČSN TROUBY – NENÍ ZAPOČTENO PAŽENÍ RÝHY:

DN=200 mm – Š=1,00 m
DN=300 mm – Š=1,10 m
DN=400 mm – Š=1,20 m
DN=500 mm – Š=1,40 m
DN=600 mm – Š=1,60 m
DN=800 mm – Š=1,80 m

ŠÍŘKY VÝKOPU – Š DLE ČSN TROUBY – VČETNĚ PAŽENÍ RÝHY:

DN=200 mm – Š=1,20 m
DN=300 mm – Š=1,30 m
DN=400 mm – Š=1,50 m
DN=500 mm – Š=1,60 m
DN=600 mm – Š=1,70 m
DN=800 mm – Š=2,10 m

K ULIČNÍM VPUSTEM

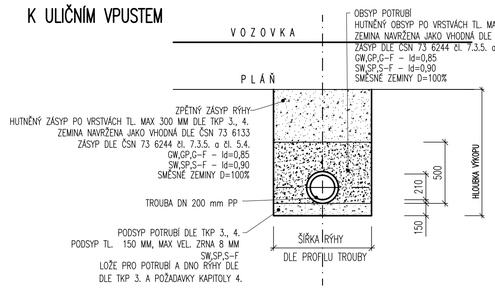

OBSYP POTRUBÍ
HUTNĚNÝ OBSYP PO VRSTVÁCH TL. MAX 150 MM DLE TKP 3., 4.
ZEMINA NAVRŽENA JAKO VHODNÁ DLE ČSN 73 6133
ZÁSYP DLE ČSN 73 6244 čl. 7.3.5. a čl. 5.4.
GW,GP,G–F – Id=0,85
SW,SP,S–F – Id=0,90
SMĚSNÉ ZEMINY D=100%

MĚŘÍTKO:

1:25
m 0,25 0,50 0,75 1,00 1,25

1:50
m 0,5 1,0 1,5 2,0 2,5

D.2. DSP+PDPS

SOUŘADNICOVÝ SYSTÉM:	S–JTSK
VÝŠKOVÝ SYSTÉM:	BpV

KRESLIL:	ING. LUKÁŠ TOBEŠ		
ZPRACOVAL:	ING. LUKÁŠ TOBEŠ		
TECHNICKÁ KONTROLA:	ING. JAN MACHEK		
ZODPOVĚDNÝ PROJEKTANT:	ING. JAN BURSA		
HLAVNÍ PROJEKTANT:	ING. JAN BURSA		
KRAJ: PARDUBICKÝ	OKRES: PARDUBICE	OBEC: MĚLICE	

MDS PROJEKT
FÖRSTEROVA Č.P. 175, 566 01 VYSOKÉ MÝTO
EMAIL: MDS@MDSPROJEKT.CZ

INVESTOR: SPRÁVA A ÚDRŽBA SILNIC PARDUBICKÉHO KRAJE + MĚSTO PŘELOUČ

AKCE:
III/32219 – MĚLICE – II/333

OBJEKT: **D.2.** **SO 134 – CHODNÍKY**

OBSAH:
VZOROVÉ PŘÍČNÉ ŘEZY DETAILY

STUPEŇ:	DSP+PDPS
ZAK.ČÍSLO:	2158–20–3
ARCHIVNÍ ČÍSLO:	2158
DATUM:	05/2020
FORMÁT:	6xA4
MĚŘÍTKO:	1:50, 25
ČÍSLO SOUPRAVY:	
ČÍSLO PŘÍLOHY:	D.2.6.