



SITUACE – P.Č. 41/13  
1 : 500

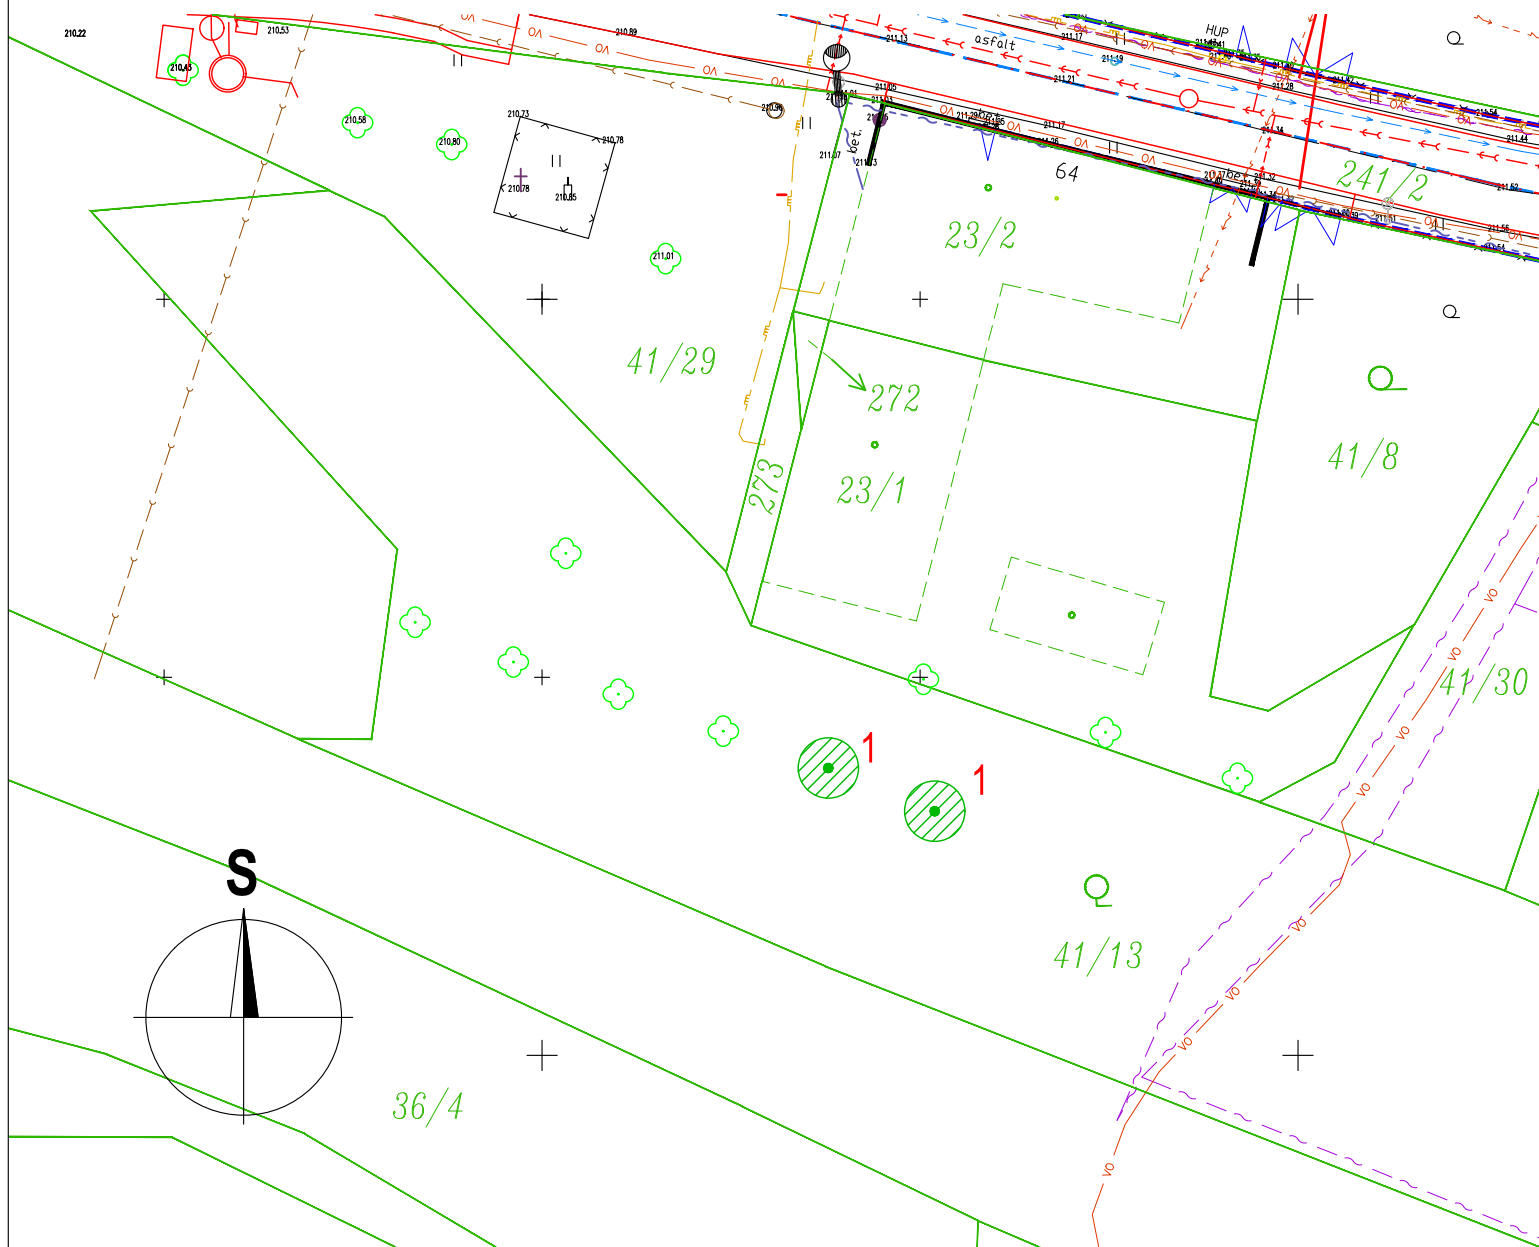

### LEGENDA SADOVÝCH ÚPRAV:

- STROM NAVRŽENÝ KE KÁCENÍ (1KS)
- NAVRŽENÁ VÝSADBA STROMU (2KS)
- 1** LIPA MALOLISTÁ (TILIA CORDATA) 2KS

MĚŘÍTKO:

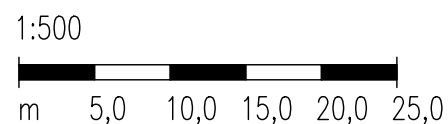

### LEGENDA – STÁVAJÍCÍ STAV:

- STÁVAJÍCÍ STAV
- STÁVAJÍCÍ STAV – BUDOVY
- HRANICE KATASTRÁLNÍHO ÚZEMÍ
- HRANICE PARCEL
- VNITRNÍ HRANICE PARCEL
- PARCELNÍ ČÍSLO DLE KATASTRÁLNÍ MAPY
- STÁVAJÍCÍ ZELEŇ
- DOPRAVNÍ ZNAČKA
- LAMPA VEŘ. OSVĚTLENÍ
- ULIČNÍ VPUST

### LEGENDA – STÁVAJÍCÍ INŽENÝRSKÉ SÍTĚ:

- STÁVAJÍCÍ SDĚLOVACÍ VEDENÍ – CETIN
- STÁVAJÍCÍ SDĚLOVACÍ VEDENÍ – CETIN
- STÁVAJÍCÍ SDĚLOVACÍ VEDENÍ – CETIN (CIZÍ SPRÁVCE)
- STÁVAJÍCÍ EL. NN PODZEMNÍ VEDENÍ – ČEZ DISTRIBUCE, A.S.
- STÁVAJÍCÍ EL. NN NADZEMNÍ VEDENÍ – ČEZ DISTRIBUCE, A.S.
- STÁVAJÍCÍ STL VEDENÍ – GASNET, S.R.O.
- STÁVAJÍCÍ VODOVOD – VAK PARDUBICE, A.S.
- STÁVAJÍCÍ VEDENÍ VEŘEJNÉHO OSVĚTLENÍ – MĚSTO PŘELOUČ
- STÁVAJÍCÍ DEŠTOVÁ KANALIZACE – MĚSTO PŘELOUČ
- PLÁNOVANÁ SPLAŠKOVÁ KANALIZACE (GRAVITAČNÍ) – MĚSTO PŘELOUČ
- PLÁNOVANÁ SPLAŠKOVÁ KANALIZACE (TLAKOVÁ) – MĚSTO PŘELOUČ
- PLÁNOVANÁ SPLAŠKOVÁ KANALIZACE (ELEKTRO) – MĚSTO PŘELOUČ

D.4.  
PDPS

SOUŘADNICOVÝ SYSTÉM: S-JTSK  
VÝŠKOVÝ SYSTÉM: BpV

KRESLIL:	ING. LUKÁŠ TOBEŠ		 FÖRSTEROVA Č.P. 175, 566 01 VYSOKÉ MÝTO EMAIL: MDS@MDSPROJEKT.CZ	
ZPRACOVAL:	ING. LUKÁŠ TOBEŠ			
TECHNICKÁ KONTROLA:	ING. JAN MACHEK			
ZODPOVĚDNÝ PROJEKTANT:	ING. LUKÁŠ TOBEŠ			
HLAVNÍ PROJEKTANT:	ING. JAN BURSA			
KRAJ: PARDUBICKÝ	OKRES: PARDUBICE	OBEC: MĚLICE	STUPEŇ:	PDPS
INVESTOR: MĚSTO PŘELOUČ, ČESKOSLOVENSKÉ ARMÁDY 1665, 535 33 PŘELOUČ			ZAK.ČÍSLO:	1787-18-3
AKCE: MĚLICE – CHODNÍK PODÉL III/32220 VE SMĚRU NA LOHENICE			ARCHIVNÍ ČÍSLO:	1787
OBJEKT: D.4. SO 801 – VEGETAČNÍ ÚPRAVY			DATUM:	10/2019
OBSAH: SITUACE NÁHRADNÍ VÝSADBA			FORMÁT:	2xA4
			MĚŘÍTKO:	1:500
			ČÍSLO SOUPRAVY:	ČÍSLO PŘÍLOHY: D.4.2.