



1/2 VALY


MĚŘÍTKO:

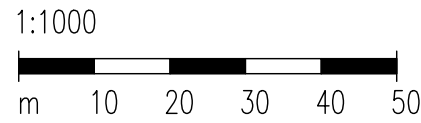


MĚŘÍTKO:

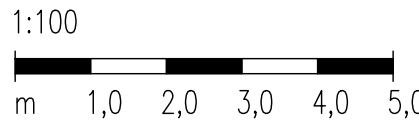

MĚŘÍTKO:

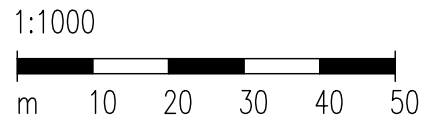

MĚŘÍTKO:

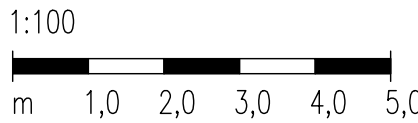

II/333 L. BOHDANEČ

SKLONOVÉ POMĚRY:

SROVNÁVACÍ ROVINA:

ZMĚNA PŘÍČ. SKLONU:

KÓTY NIVELETY:



KÓTY TERÉNU:

STANIČENÍ:

VZDÁLENOST PŘ. ŘEZŮ:

STANIČENÍ PŘ. ŘEZŮ:

SMĚROVÉ POMĚRY:

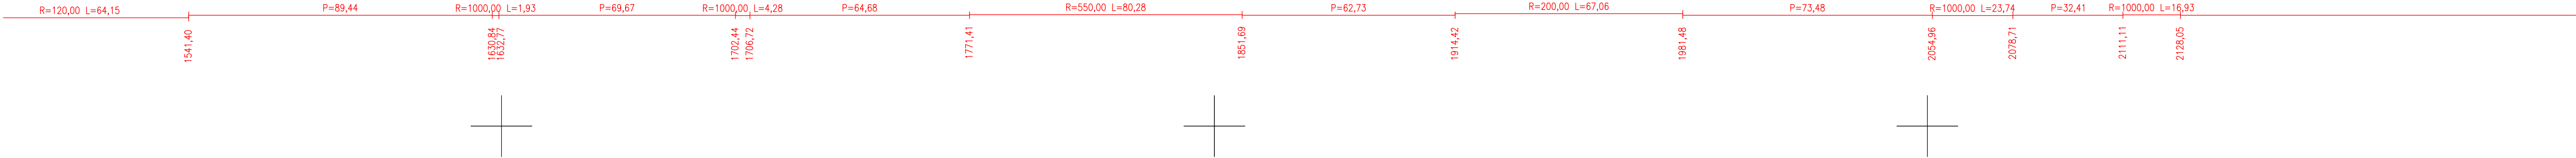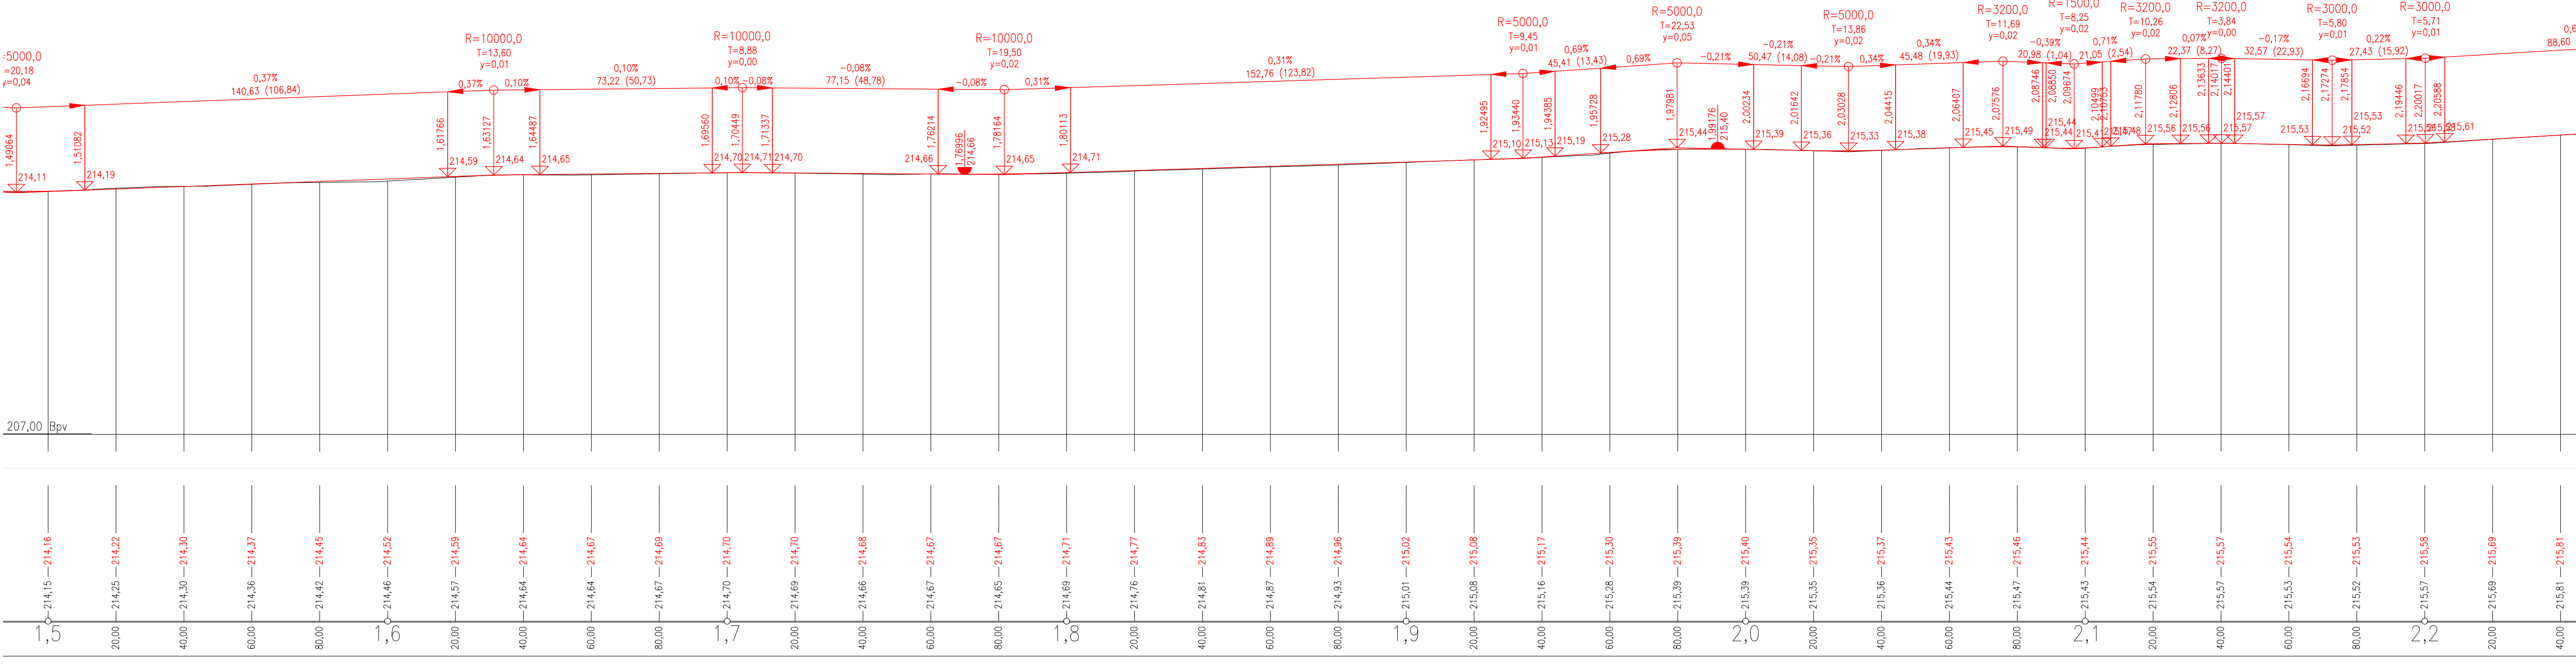

1/2 VALY

II/333 L. BOHDANEČ

SKLONOVÉ POMĚRY:

SROVNÁVACÍ ROVINA:

ZMĚNA PŘÍČ. SKLONU:

KÓTY NIVELETY:



KÓTY TERÉNU:

STANIČENÍ:




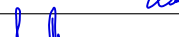
VZDÁLENOST PŘ. ŘEZŮ:

STANIČENÍ PŘ. ŘEZŮ:

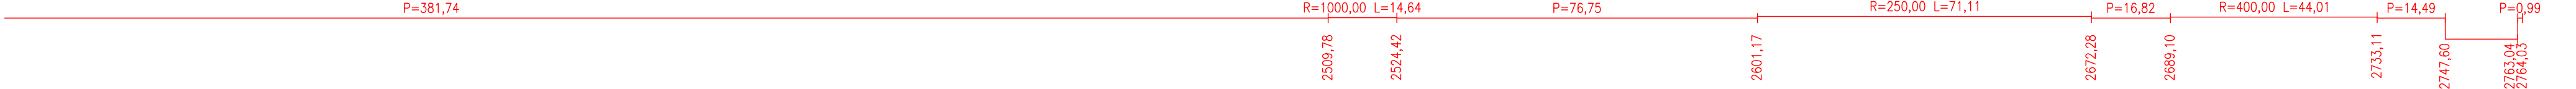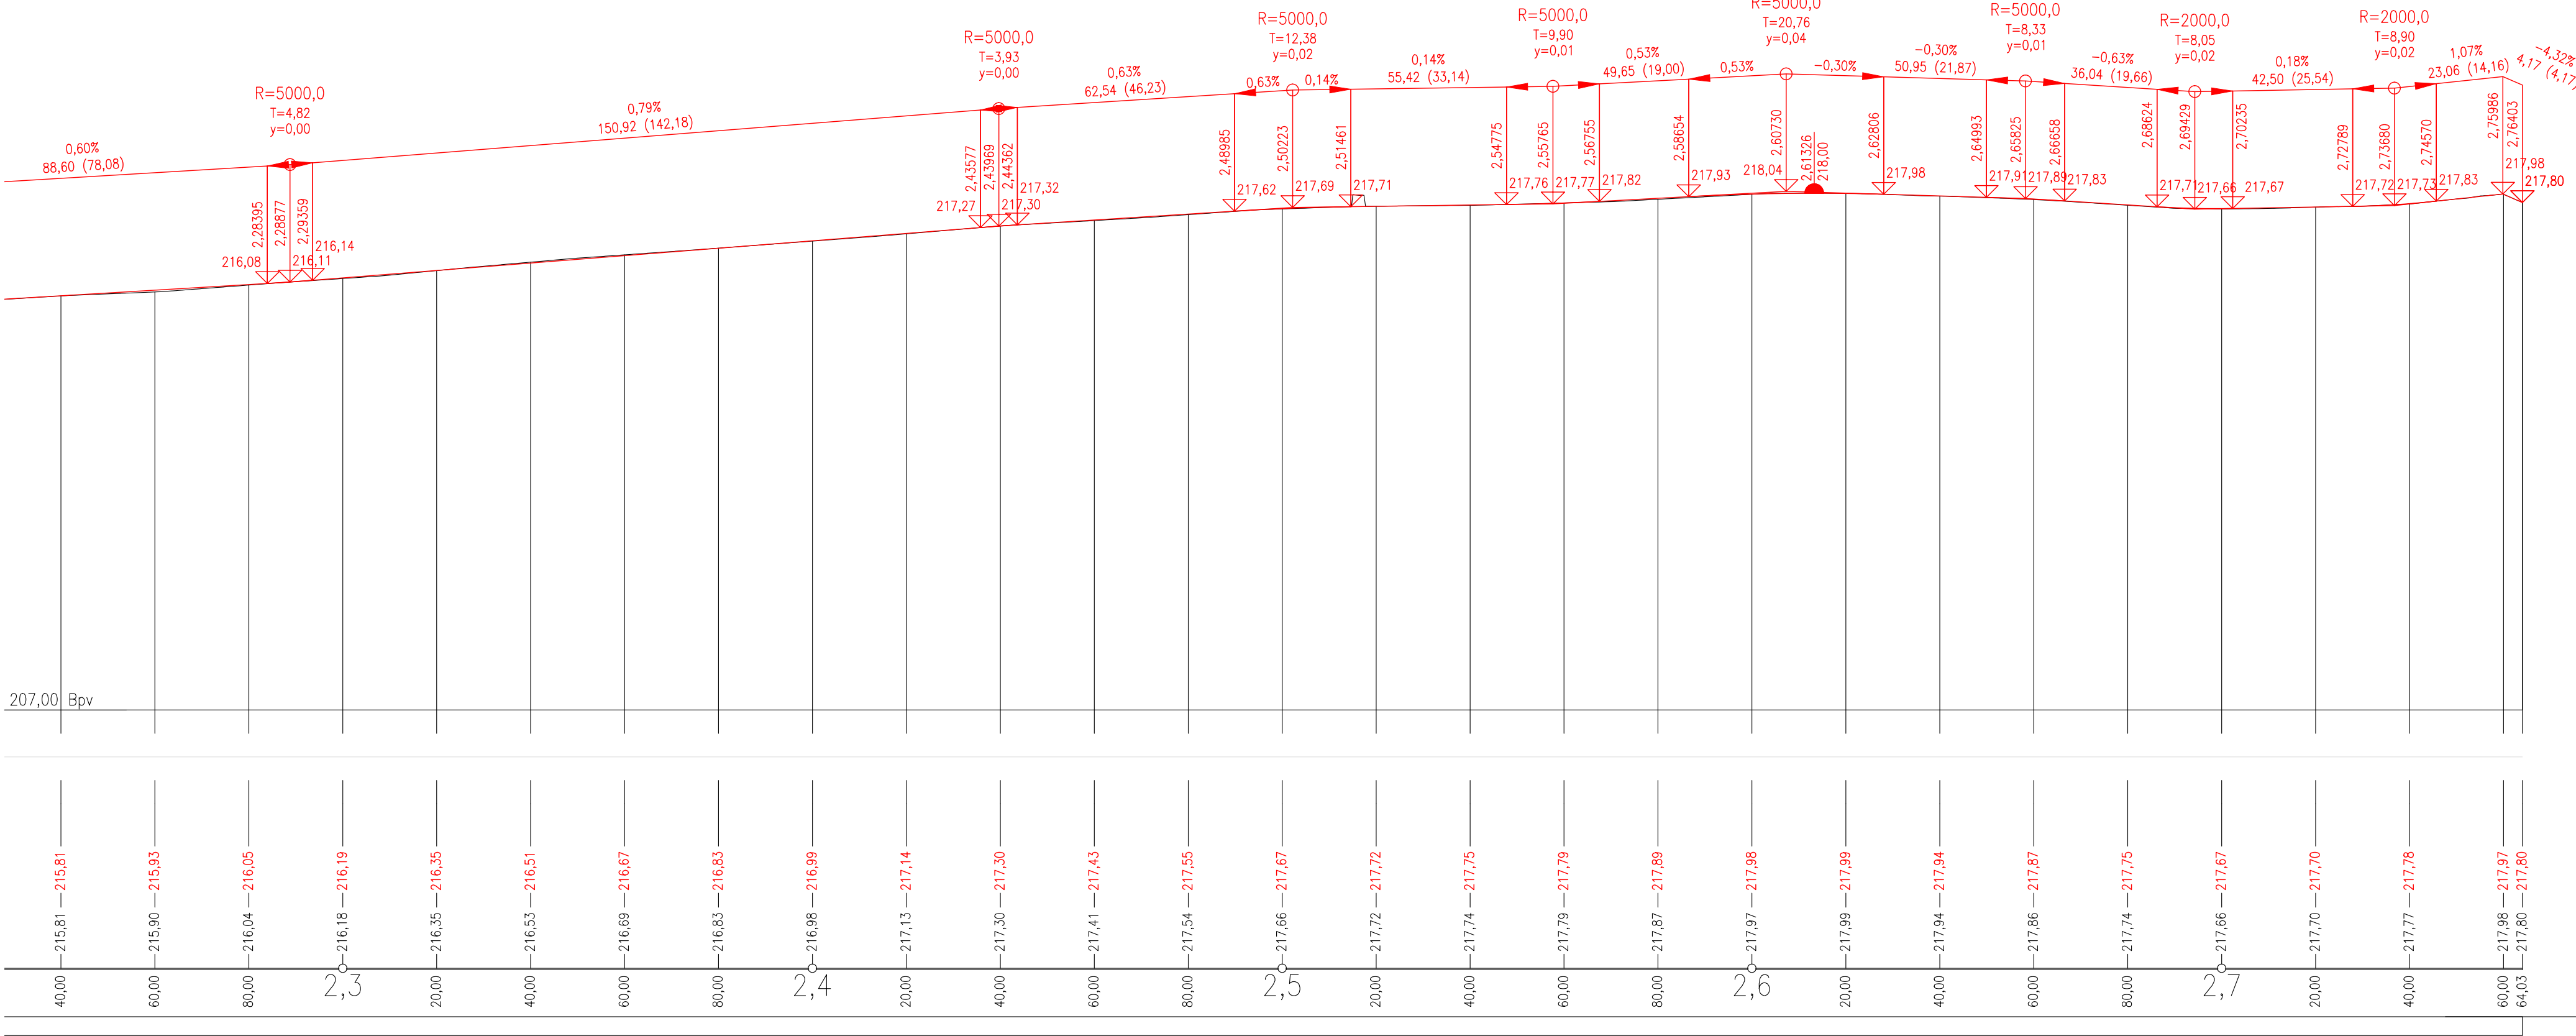SMĚROVÉ POMĚRY:



D.5.  
PDPS

SOUŘADNICOVÝ SYSTÉM:		S-JTŠK		
VÝŠKOVÝ SYSTÉM:		BpV		
KRESLIL:	ING. LUKÁŠ TOBEŠ			
ZPRACOVAL:	ING. LUKÁŠ TOBEŠ			
TECHNICKÁ KONTROLA:	MILOŠ BEDNÁŘ, DIS.		FOSSTEROVA Č.P. 175, 568 01 VYSOKÉ MÝTO EMAIL: MDS@MDSPROJEKT.CZ	
ZODPOVĚDNÝ PROJEKTANT:	ING. JAN BURSA			
HLAVNÍ PROJEKTANT:	ING. JAN BURSA		STUPEŇ: PDPS	
KRAJ: PARDUBICKÝ	OKRES: PARDUBICE			
INVESTOR: SPRÁVA A ÚDRŽBA SILNIC PARDUBICKÉHO KRAJE + MĚSTO PŘELOUČ			ZAK.ČÍSLO: 2211-20-3	
AKCE:			ARCHIVNÍ ČÍSLO: 2211	
III/32219 – MĚLICE – II/333			DATUM: 03/2021	
OBJEKT: D.5. SO 121 – KOMUNIKACE III/32219 – EXTRAVLÁN			FORMAT: 6x44	
OBSAH:			MĚŘÍTKO: 1:1000/100	
PODÉLNÝ PROFIL KM 1,500–2,760			ČÍSLO SOUPRAVY: ČÍSLO PŘÍLOHY: D.5.3.2.	