

LEGENDA NOVÝ STAV:

- NOVÝ STAV
- OSA KOMUNIKACE
- FŘEZOVANÁ/ŘEZANÁ SPÁRA Š. 10 mm, TL. 40 mm S ASF. ZÁLMKOU
- DRENAŽNÍ TRATVOD
- KÓTY NAVRŽENÝCH ČÁSTÍ
- ULIČNÍ VPUST
- STROM URČENÝ KE SKÁCENÍ
- VODÍČÍ LINE – ZAHONOVÝ OBRUBNÍK +6 CM
- PŘERUŠOVANÁ VODÍČÍ LINE – ZAHONOVÝ OBRUBNÍK – DELKA VYVÝŠENÉ ČÁSTI JE MIN. 1,5 NÁSOBOK ZAPUŠTĚNÉ – (3ks VYVÝŠENÝCH OBRUB +6 CM a 2 ks ZAPUŠTĚNÝCH)
- SNÍŽENÝ OBRUBNÍK
- SOUASEJÍCÍ AKCE "MODERNIZACE SILNICE II/360"
- SOUASEJÍCÍ AKCE "MODERNIZACE MOSTU ev.č. 360-016 Němčice" a MODERNIZACE MOSTU ev.č. 360-017 Němčice"
- SILNIČNÍ OBRUBRY ŘEŠENÉ V RÁMCI AKCE "MODERNIZACE MOSTU ev.č. 360-016 Němčice" a MODERNIZACE MOSTU ev.č. 360-017 Němčice" – NÁŠLAP +80 – +160 MM
- SNÍŽENÉ SILNIČNÍ OBRUBRY ŘEŠENÉ V RÁMCI AKCE "MODERNIZACE MOSTU ev.č. 360-016 Němčice" a MODERNIZACE MOSTU ev.č. 360-017 Němčice" – NÁŠLAP +50 MM
- SNÍŽENÉ SILNIČNÍ OBRUBRY ŘEŠENÉ V RÁMCI AKCE "MODERNIZACE MOSTU ev.č. 360-016 Němčice" a MODERNIZACE MOSTU ev.č. 360-017 Němčice" – NÁŠLAP +20 MM

LEGENDA POKRYTÍ:

- ASFALTOVÝ BETON – KOMUNIKACE – ÚPLNÁ VÝMĚNA KONSTRUKCE – 315 M2
- ASFALTOVÝ BETON – NÁPOJENÍ NA STÁVAJÍCÍ ASFALTOVÉ SOUVRSTVÍ – 20 M2
- ŽULOVÁ DLAŽBA – TL. 120 MM – PŘEJEZDNÉ OSTRŮVKY – 33 M2
- ŠTERKODRŮT FR. 0-32 MM – 60 M2
- R-MATERIAL – 60 M2

LEGENDA NOVÉ NAVRŽENÝCH INŽENÝRSKÝCH SÍTÍ:

- SO 401 – VEŘEJNÉ OSVĚTLENÍ
- PŘÍPOJKY OD UV


LEGENDA VODOROVNÉHO DOPRAVNÍHO ZNAČENÍ

- V1a-PODÉLNÁ ČARA SOUVISLÁ Š. 125 mm
- V4-VODÍČÍ ČARA Š. 125 mm
- V11a-ZASTÁVKA AUTOBUSU

LEGENDA SVISLÉHO DOPRAVNÍHO ZNAČENÍ

- P4 STÁVAJÍCÍ DOPRAVNÍ ZNAČKY – ZACHOVÁNÍ, ÚPRAVA POLOHY
- C14a NOVÉ DOPRAVNÍ ZNAČKY

PŘEHLEDNÁ SITUACE Kladu listů
1:2000

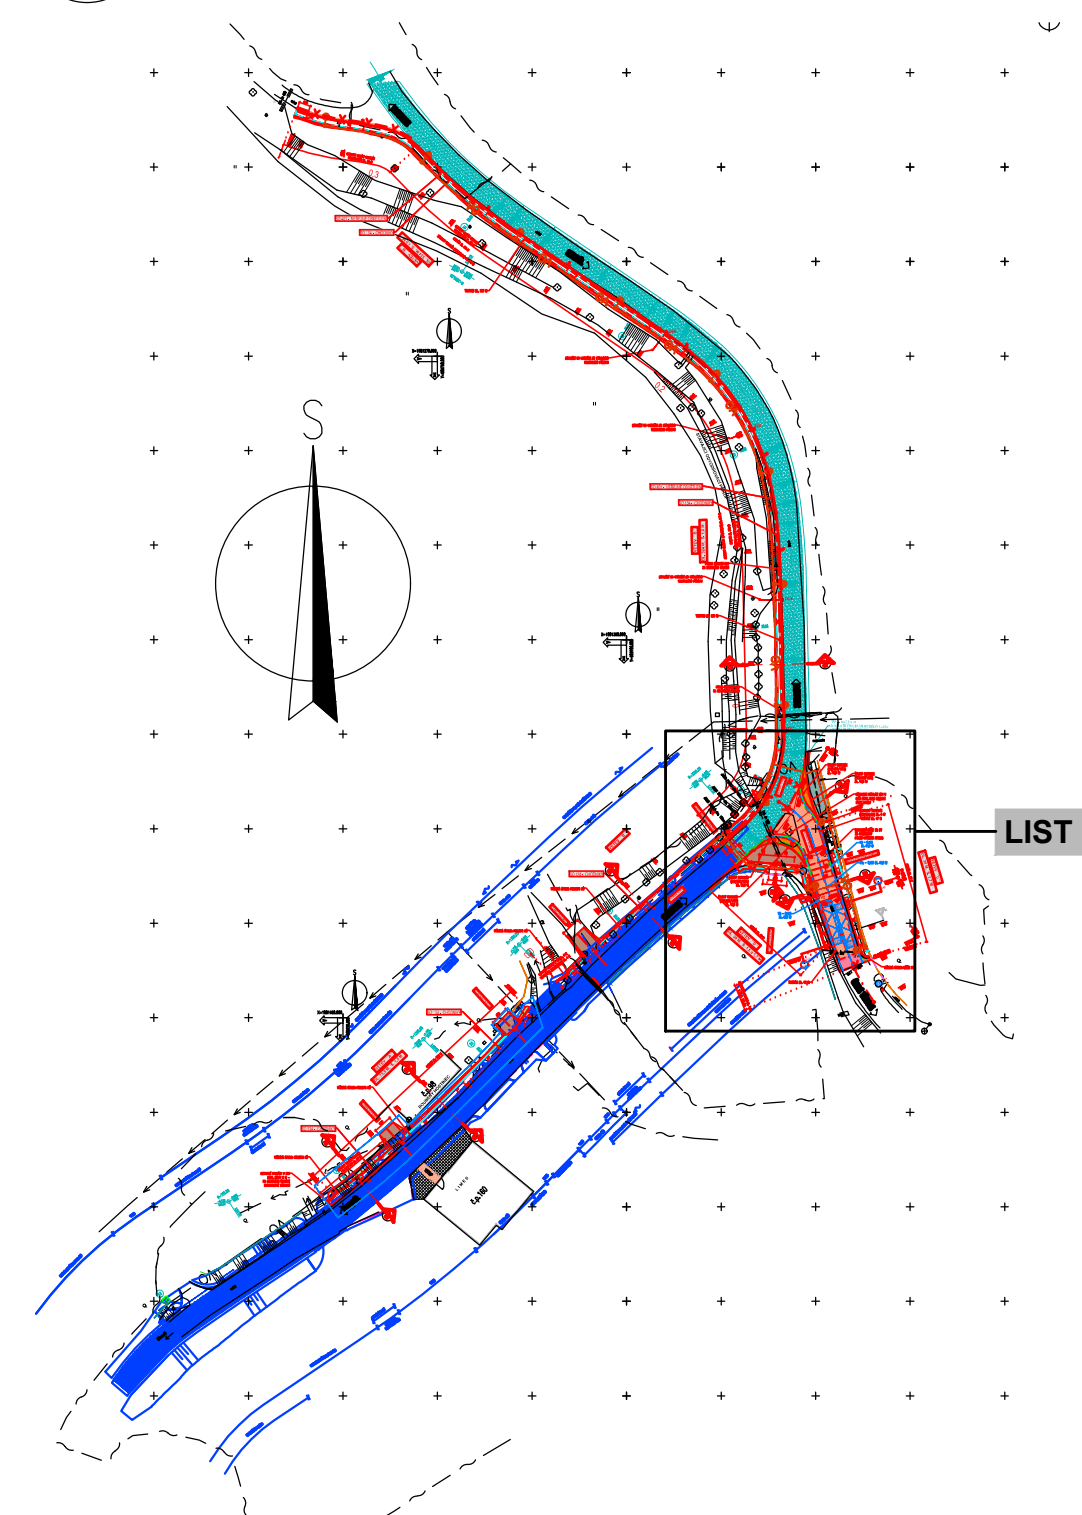


LEGENDA STÁVAJÍCÍ STAV:

- HRANY PLOCH, BUDOV, ROZHRANÍ POVRCHŮ, KULTUR ATD.
- KOVOVÉ PLOTY
- DŘEVĚNÉ PLOTY
- SVODIDLA, ŽÁBRADLA
- VJEZDOVÉ, VCHODOVÉ BRANÝ/BRANKY, VCHODY
- ZAMĚŘENÉ BUDOVY

LEGENDA STÁVAJÍCÍCH INŽENÝRSKÝCH SÍTÍ:

- PODZEMNÍ SDĚLOVACÍ VEDENÍ – CETIN a.s. – ZAMĚŘENÝ PRŮBĚH
- ELEKTRICKÉ VEDENÍ NN NA ZEMNÍ – ČEZ DISTRIBUCE a.s.
- ELEKTRICKÉ VEDENÍ NN PODZEMNÍ – ČEZ DISTRIBUCE a.s.
- VODOVODNÍ ŘAD – OBEC NĚMČICE
- VEŘEJNÉ OSVĚTLENÍ PODZEMNÍ – OBEC NĚMČICE

MĚŘITKO:

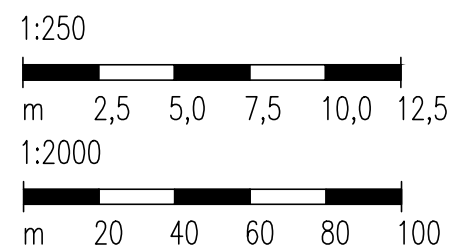

VYTYČOVANÉ BODY OSY KOMUNIKACE

Bod	Staničení	Y	X	Z	Celková délka	Typ	Směrnik :	Poloměr
1	0	609659,8	1081393	361,85	0	ZU, V	131,251	-
2	1,48	609658,4	1081394	361,89	1,48	TK	131,251	-
3	2,94	609657,2	1081394	361,94	2,94	V	137,461	15
4	7,31	609654	1081397	361,92	7,31		156,011	15
5	10	609652,4	1081399	361,92	10		167,425	15
6	13,14	609651,2	1081402	361,91	13,14	KT	180,772	15
7	20	609649,2	1081409	361,89	20		180,772	-
8	26,81	609647,1	1081415	361,87	26,81	ZZ	180,772	-
9	28,3	609646,7	1081417	361,86	28,3	Spád 0% (nejnižší)	180,772	-
10	30	609646,2	1081418	361,87	30	V	180,772	-
11	33,19	609645,2	1081422	361,89	33,19	KZ	180,772	-
12	40	609643,2	1081428	361,95	40		180,772	-
13	41,75	609642,7	1081430	361,97	41,75	TK	180,772	-
14	49	609640,1	1081436	362,04	49	KU, V	172,381	55

D.1.1. SO 121 DUSP+PDPS

SOUŘADNICOVÝ SYSTÉM: S-JTSK		VÝŠKOVÝ SYSTÉM: BpV	
KRESLIL:	MILOŠ BEDNÁŘ, DIS.		
ZPRACOVAL:	MILOŠ BEDNÁŘ, DIS.		
TECHNICKÁ KONTROLA:	ING. JAN BURSA		
ZODPOVĚDNÝ PROJEKTANT:	ING. JAN BURSA		
HLAVNÍ PROJEKTANT:	MILOŠ BEDNÁŘ, DIS.	OBEC: NĚMČICE	
KRAJ: PARDUBICKÝ	OKRES: SVITAVY	STUPEŇ: DUSP+PDPS	
INVESTOR: Obec Němčice, Němčice 107, 561 18 Němčice		ZAK.ČÍSLO: 2271-20-3	
AKCE: CHODNÍK PODÉL SILNICE II/360 A III/36018		ARCHIVNÍ ČÍSLO: 2271	
OBJEKT: D.1.1. SO 121 – SILNICE III/36018		DATUM: 03/2021	
OBSAH: SITUACE		FORMÁT: 6 A4	
		MĚŘITKO: 1:250/25	
		ČÍSLO SOUPRAVY: ČÍSLO PŘÍLOHY: D.1.1.2.	