


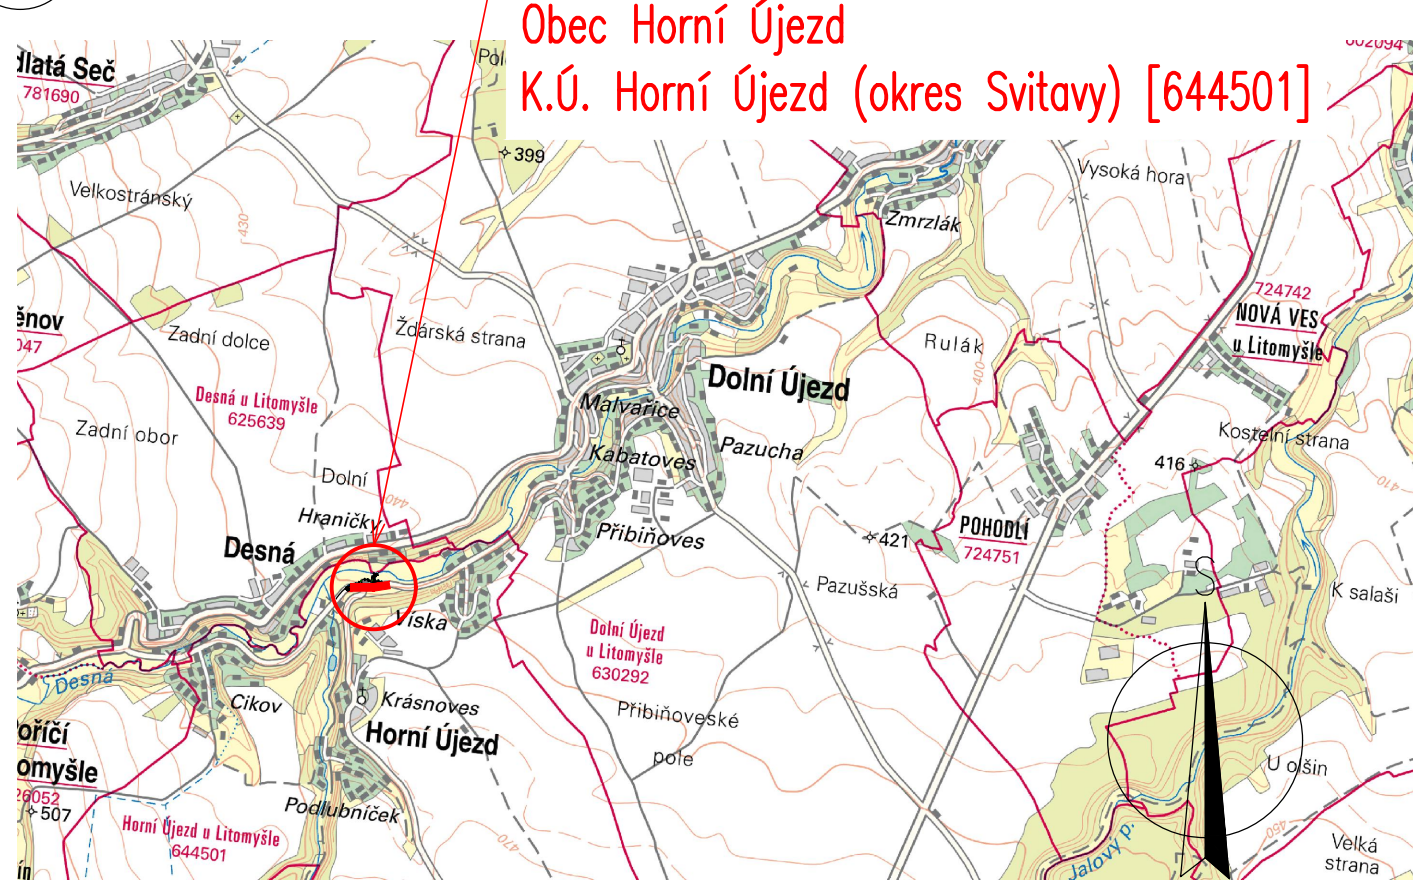



**מחזורי חורף**



VÝŠKOVÝ SYSTÉM: BpV

KRESLIL:	MILOŠ BEDNÁŘ, DIS.	  	 FÖRSTEROVA Č.P. 175, 566 01 VYSOKÉ MÝTO EMAIL.: MDS@MDSPROJEKT.CZ
ZPRACOVAL:	MILOŠ BEDNÁŘ, DIS.		
TECHNICKÁ KONTROLA:	ING. JAN BURSA		
ZODPOVĚDNÝ PROJEKTANT:	ING. JAN BURSA		
HLAVNÍ PROJEKTANT:	MILOŠ BEDNÁŘ, DIS.		
KRAJ: PARDUBICKÝ	OKRES: SVITAVY	OBEC: HORNÍ ÚJEZD	STUPEŇ: DOS+PDPS
INVESTOR: Pardubický kraj, Správa a údržba silnic Pardubického kraje, Doubravice 98, 533 53 Pardubice			ZAK.ČÍSLO: 2550-21-3
AKCE:  Odvodnění silnice III/36028 – Horní Újezd			ARCHIVNÍ ČÍSLO: 2550
			DATUM: 09/2021
			FORMÁT: 4xA4
			MĚŘÍTKO: 1:1000,10000,50000
OBJEKT: C.1. SITUAČNÍ VÝKRESY			ČÍSLO SOUPRAVY:
OBSAH:	SITUČNÍ VÝKRES ŠIRŠÍCH VZTAHŮ		ČÍSLO PŘÍLOHY: C.1.

## C. DOS+PDPS



FÖRSTEROVA Č.P. 175, 566 01 VYSOKÉ MÝTO  
EMAIL: MDS@MDSPROJEKT.CZ