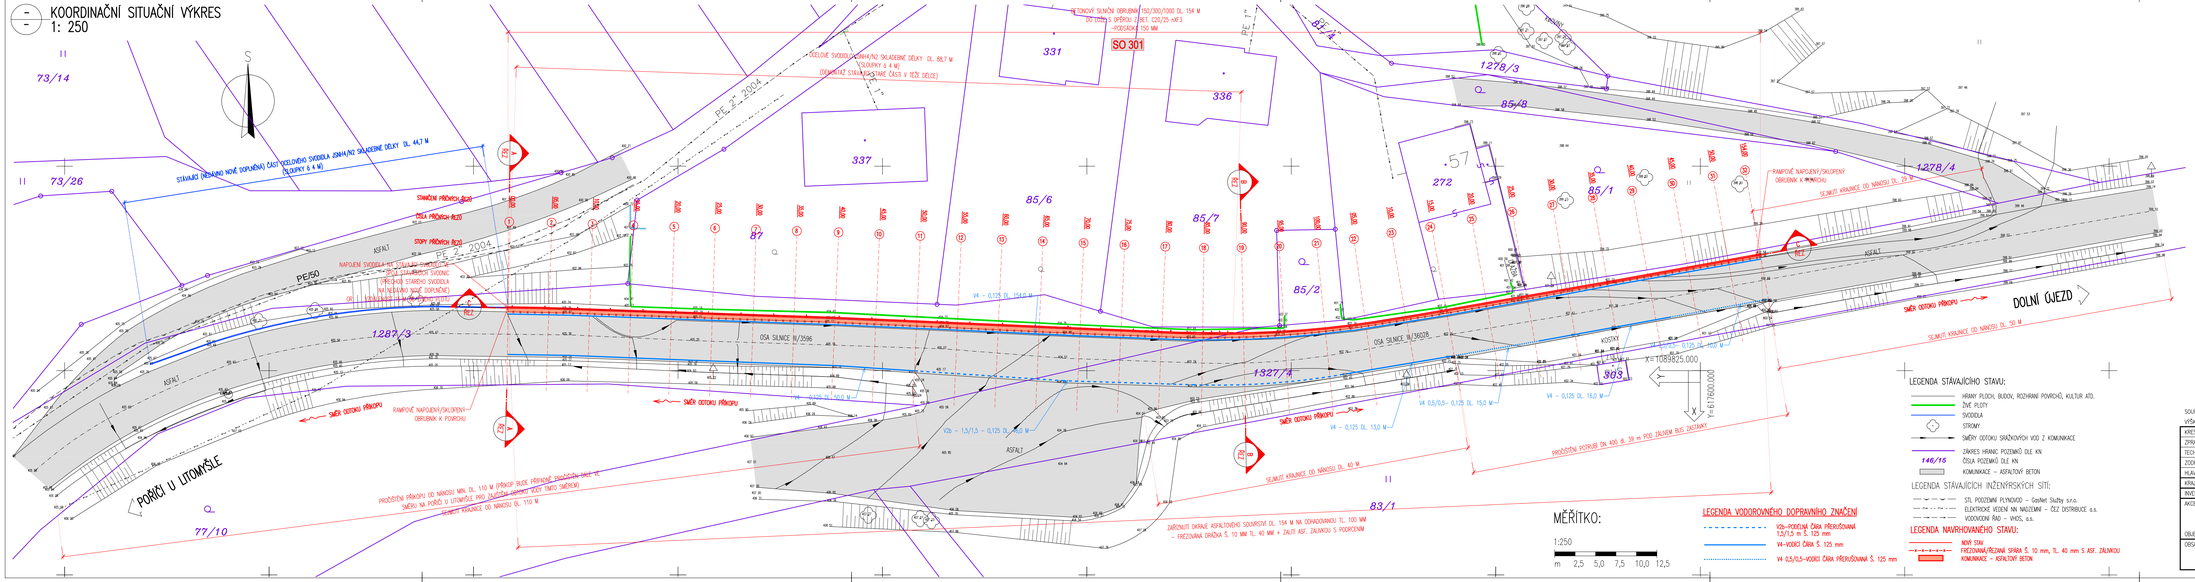

C.
DOS+PDPS

SOUŘADNICOVÝ SYSTÉM:	S-JTSK
VÝŠKOVÝ SYSTÉM:	Bpv

KRESLIL:	MILOŠ BEDNÁŘ, DiS.	
ZPRACOVAL:	MILOŠ BEDNÁŘ, DiS.	
TECHNICKÁ KONTROLA:	ING. JAN BURSA	
ZODPOVĚDNÝ PROJEKTANT:	ING. JAN BURSA	
HLAVNÍ PROJEKTANT:	MILOŠ BEDNÁŘ, DiS.	
KRAJ/PARCELBLOCK:	OKRES: ÚSTÍ/AP	OBEC: HORNÍ ÚJEZD

INVESTOR: Pardubický kraj, Správa a údržba silnic Pardubického kraje, Doubravice 98, 533 53 Pardubice	
AKCE:	**Odvodnění silnice III/36028 – Horní Újezd**
OBJEKT:	**C. SITUAČNÍ VÝKRESY**
OBSAH:	**KOORDINAČNÍ SITUAČNÍ VÝKRES**

MDS PROJEKT
FÜRSTENKA Č.P. 175, 566 01 VYSOKÉ MÝTO
EMAIL: MDSMG@SEZNAM.CZ

STUPEŇ:	DOS+PDPS
ZAK.ČÍSLO:	2550–21–3
ARCHIVNÍ ČÍSLO:	2550
DATUM:	09/2021
FORMÁT:	6x44
MĚŘÍTKO:	1:250
ČÍSLO PŘÍLOHY:	C.3.