

Podrobný podélný profil: OSA-2 M 1:500/50
Rozsah: km 0,00000 - km 0,28105

SKLONOVÉ POMĚRY:

SROVNÁVACÍ ROVINA:

ZMĚNA PŘÍČ. SKLONU:

KÓTY NIVELETY:


KÓTY TERÉNU:

STANIČENÍ:

VZDÁLENOST PŘ. ŘEZŮ:

STANIČENÍ PŘ. ŘEZŮ:

SMĚROVÉ POMĚRY:

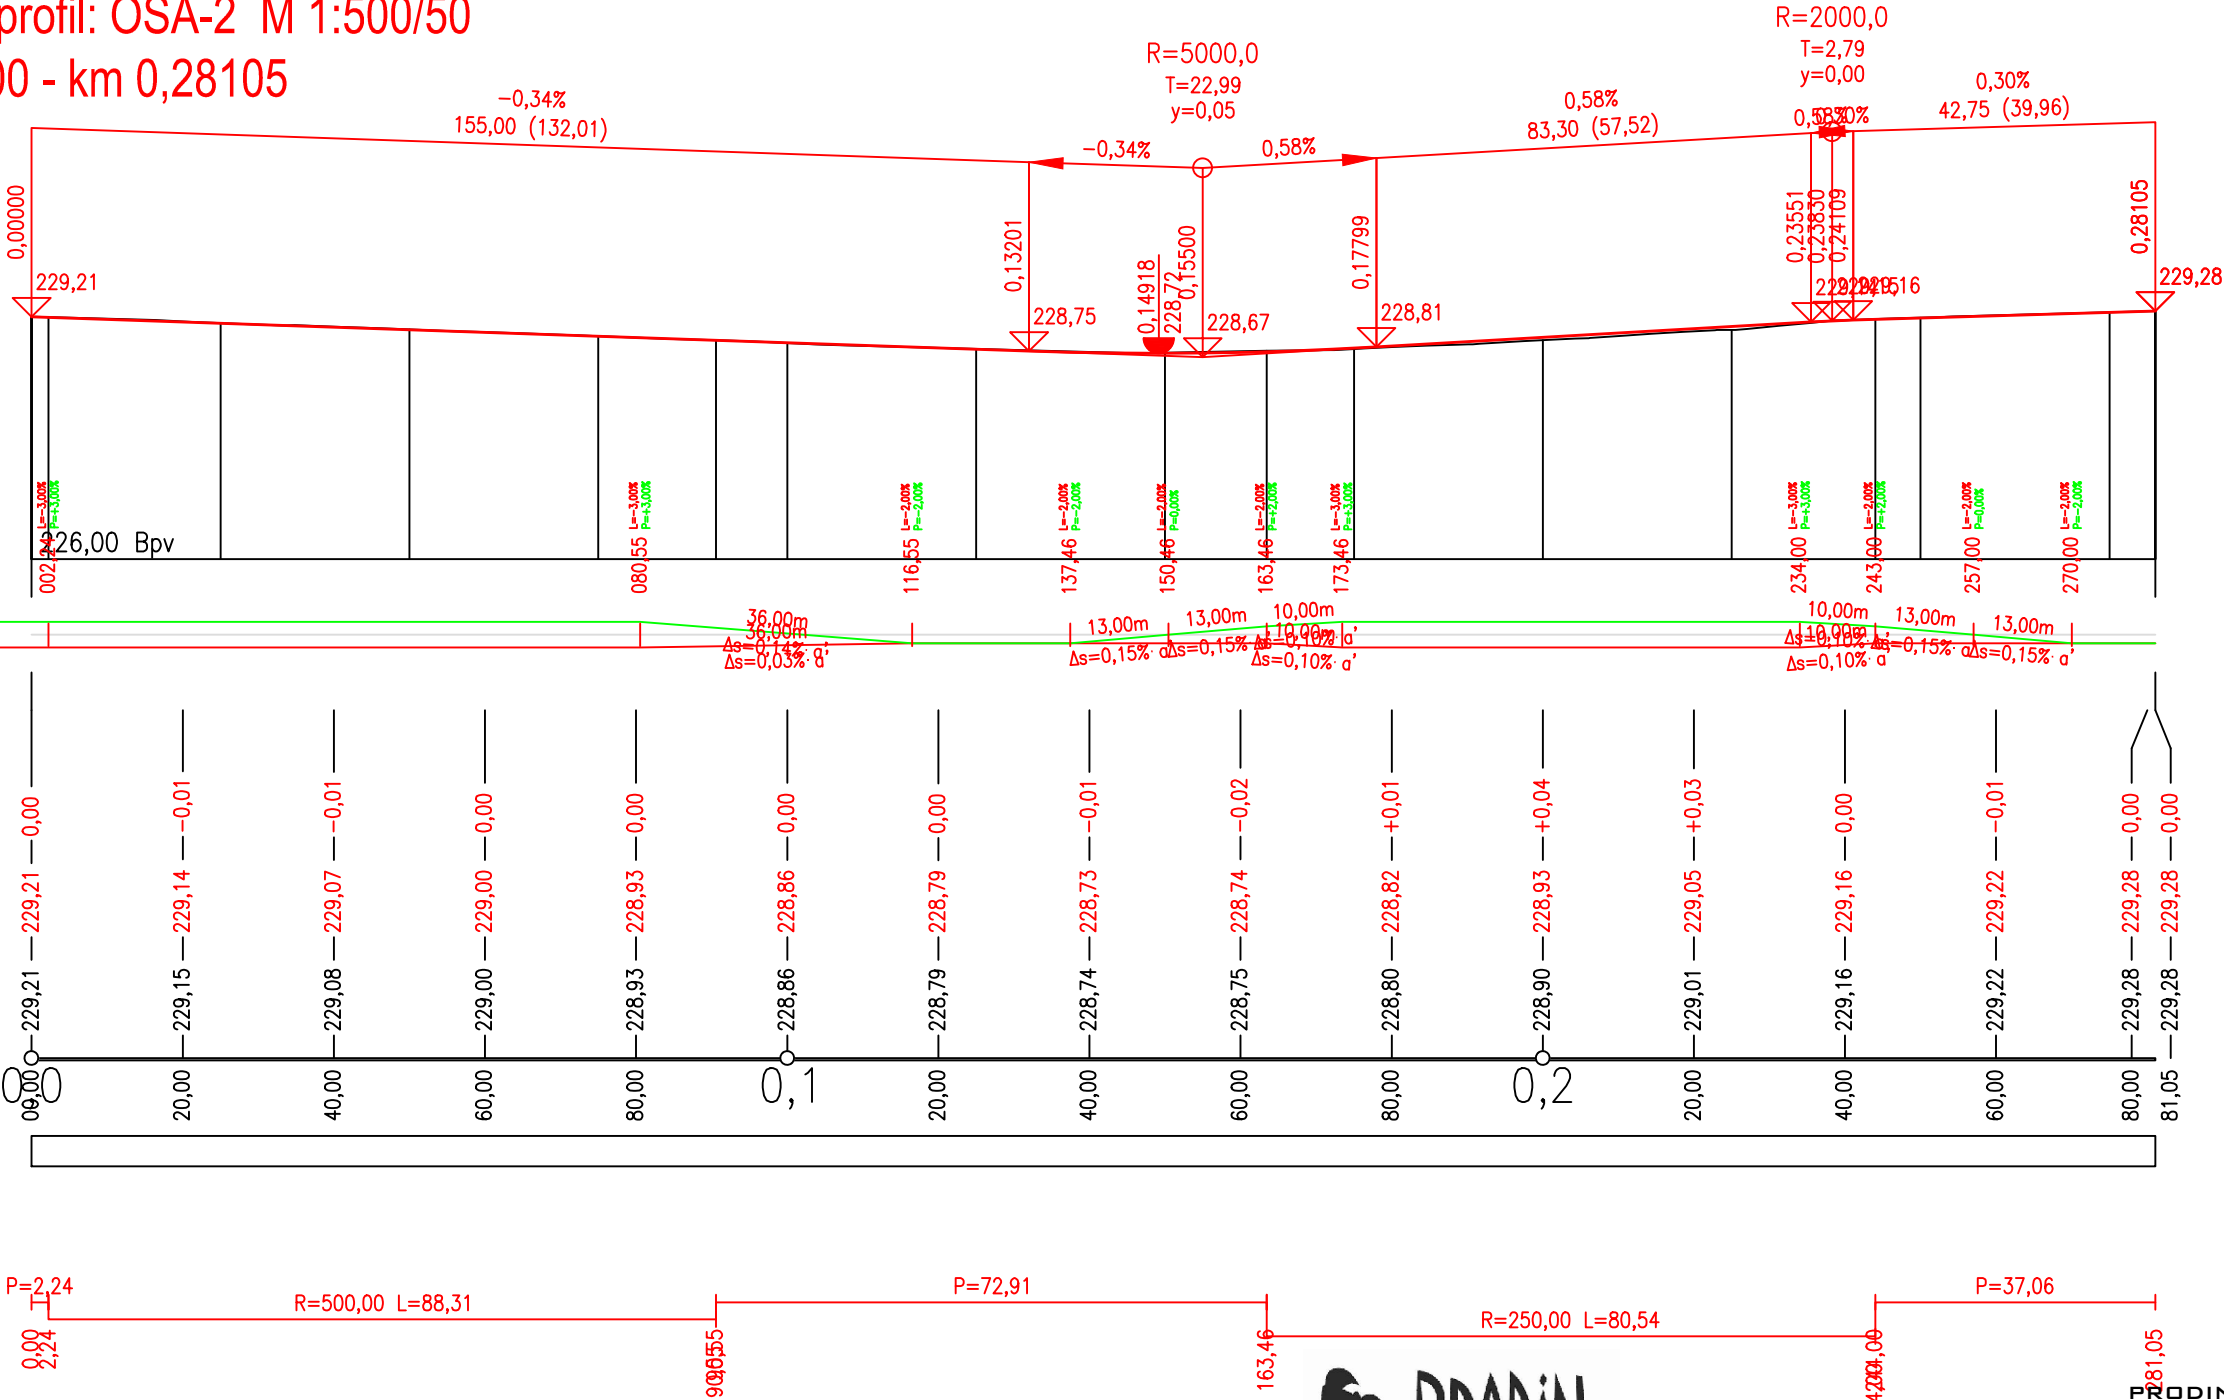

PRODIN A.S.
K VÁPENEC 2745
530 02 PARDUBICE

WWW.PRODIN.CZ
DIČ: CZ25292161
IČO: 25292161

Zpracovatel dílčí části dokumentace:

Souřadnicový systém S-JTSK, Výškový systém Bpv

Vypracoval:	Zodp. projektant:	Kontroloval:
Bc. L. Ledvinková	Bc. L. Ledvinková	Ing. Michal Hornýš
Kraj:	Traťový úsek/Obec:	
Pardubický	Rokytno	
Investor		
SÚS Pardubického kraje, Doubravice 98, 533 53 Pardubice		
Akce:		
Rekonstrukce silnice II/298 Rokytno,PD		
SO 101 Napojení D35 - účelová komunikace		
+ SO 102 Komunikace - průtah		
Obsah výkresu:		
Podélný profil SO 101		

Formát	2 x A4
Datum	8/2021
Účel	PDPS
Č. zakázky	3111/20/102
Změna	Č. kopie
Měřítko	1:1000/100
Část dokumentace	Č. výkresu
D.1.1.1	.5