

VĚTEV A

VÝŠKOVÉ POMĚRY:
SKLONY SILNIČNÍ OBRUBY
SKLONY RAMPOVÝCH ČÁSTÍ

NOVÝ STAV
STÁVAJÍCÍ STAV

SROVNÁVACÍ ROVINA:


ZMĚNA PŘÍČ. SKLONU:

KÓTY NIVELETY:


KÓTY TERÉNU:

STANIČENÍ (km):


VZDÁLENOST PŘ. ŘEZŮ (m):

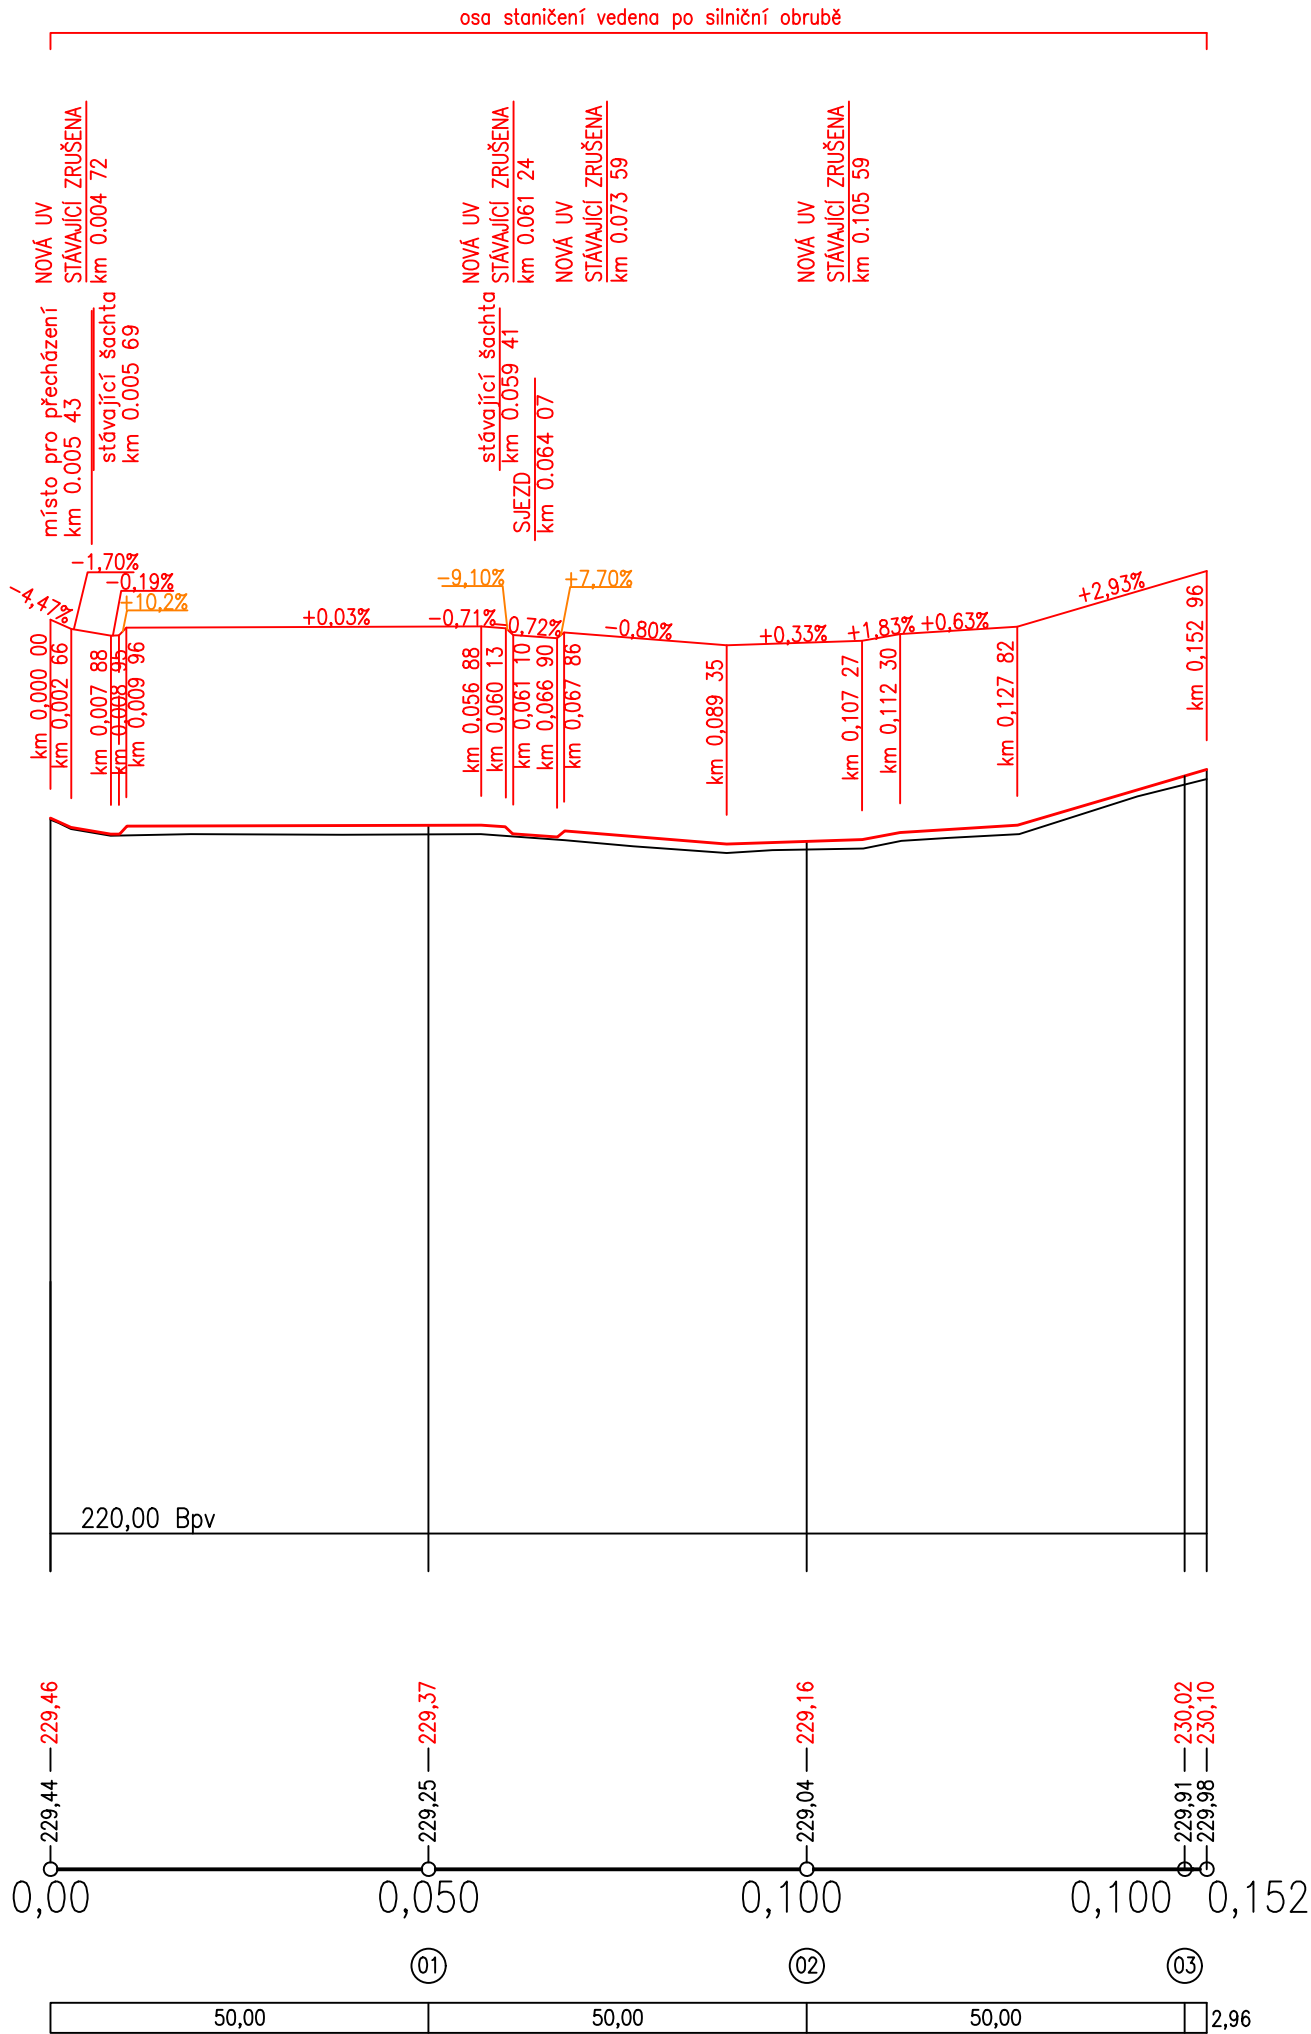

VĚTEV B

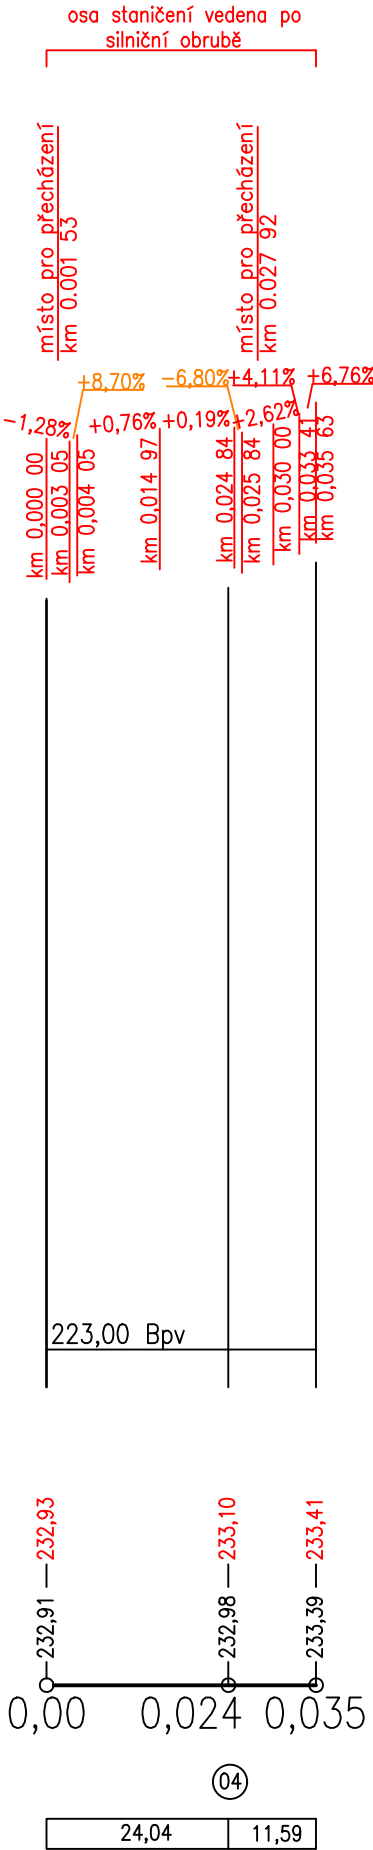

VĚTEV C

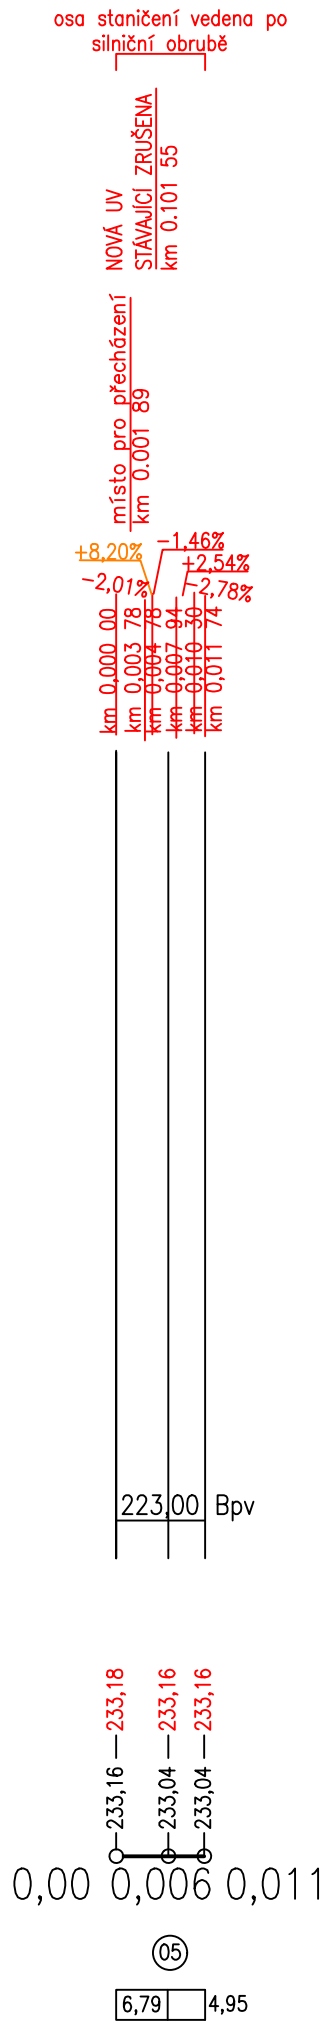

03		
02		
01		
ZMĚNA	POPIS	DATUM

Projekční a inženýrská kancelář dopravních a pozemních staveb

ING. TOMÁŠ RAK

IČO: 74156179
tel.: 603 72 62 72

Truhlářská 264/22, Hradec Králové, 503 41

email: info@trdesign.cz
web: www.trdesign.cz

HLAV. INŽENÝR PROJEKTU: Ing. Tomáš RAK

ZODPOVĚDNÝ PROJEKTANT: Ing. Tomáš RAK

VYPRACOVAL: Bc. Hana Bartošová

OBJEDNATEL: Obec Rokytno, Rokytno 21, 533 04 Rokytno

KRAJ: Pardubický

AKCE:

STUPEŇ PD: DÚR + DSP/PDPS

DATUM: 7/2021

ČÍSL. ZAKÁZKY: 21.109.C

FORMÁT: 3 x A4

MĚŘÍTKO: 1:1000/100

K.Ú.: Rokytno

ČÍSLO PARÉ:

VÝSTAVBA CHODNÍKŮ PODÉL II/298
V CENTRÁLNÍ ČÁSTI OBCE ROKYTNO - II.etapa

D.1.1
OBSAH:

PODÉLNÉ PROFILY

Č. VÝKRESU: **D.1.1.3**