




PŮDORYS

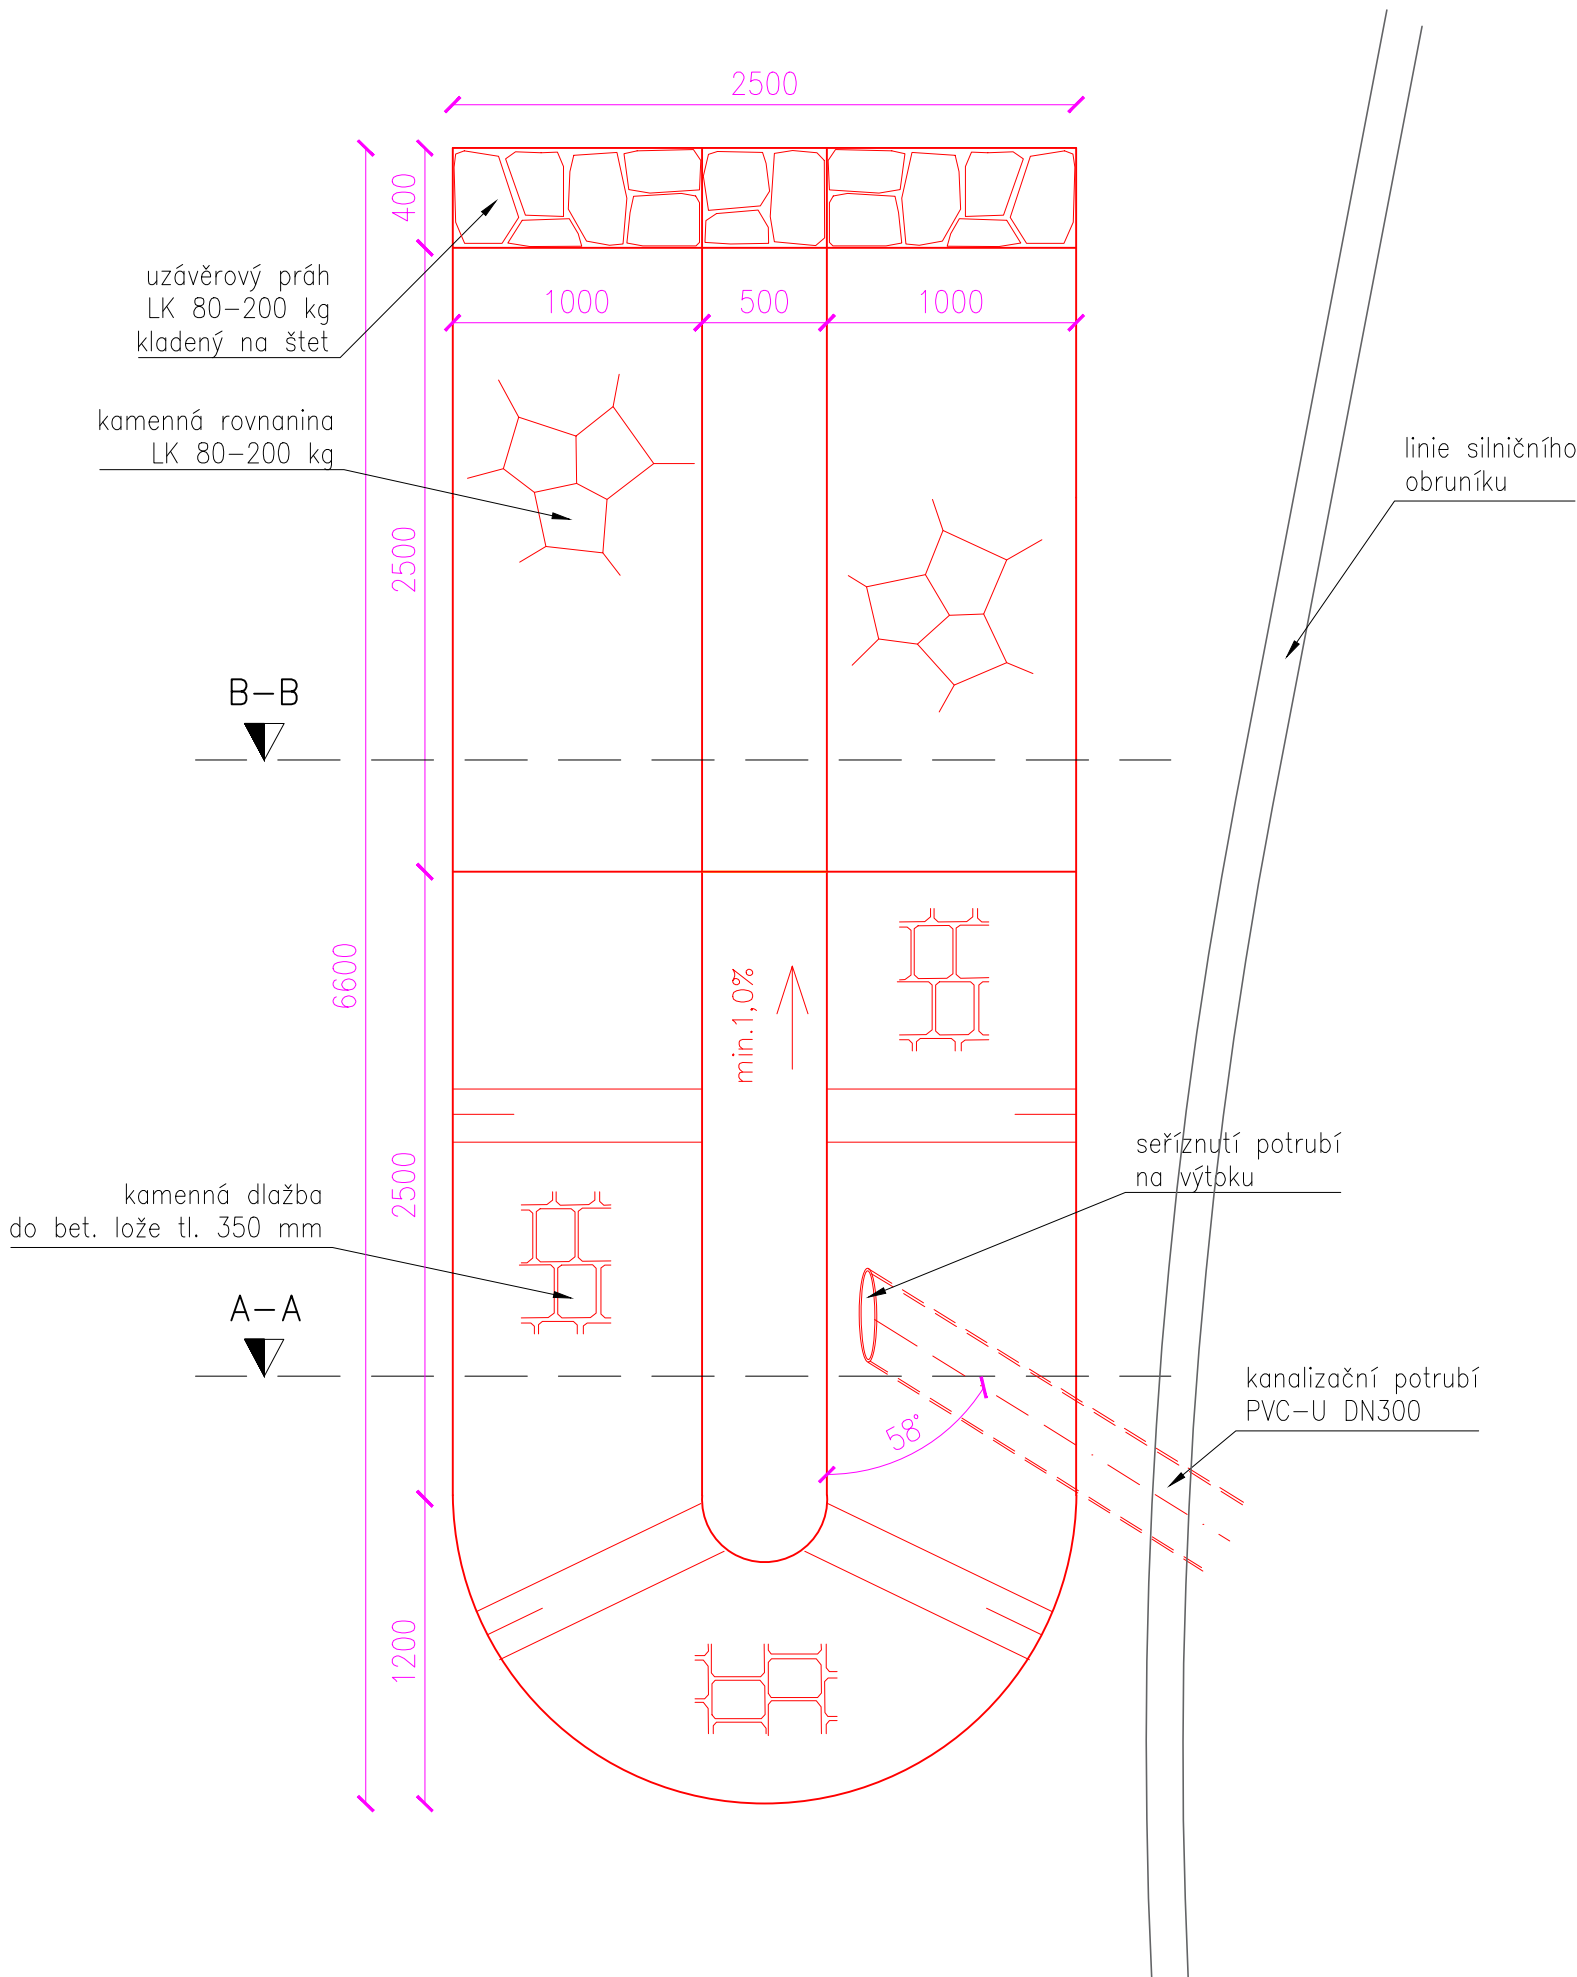

ŘEZ A–A

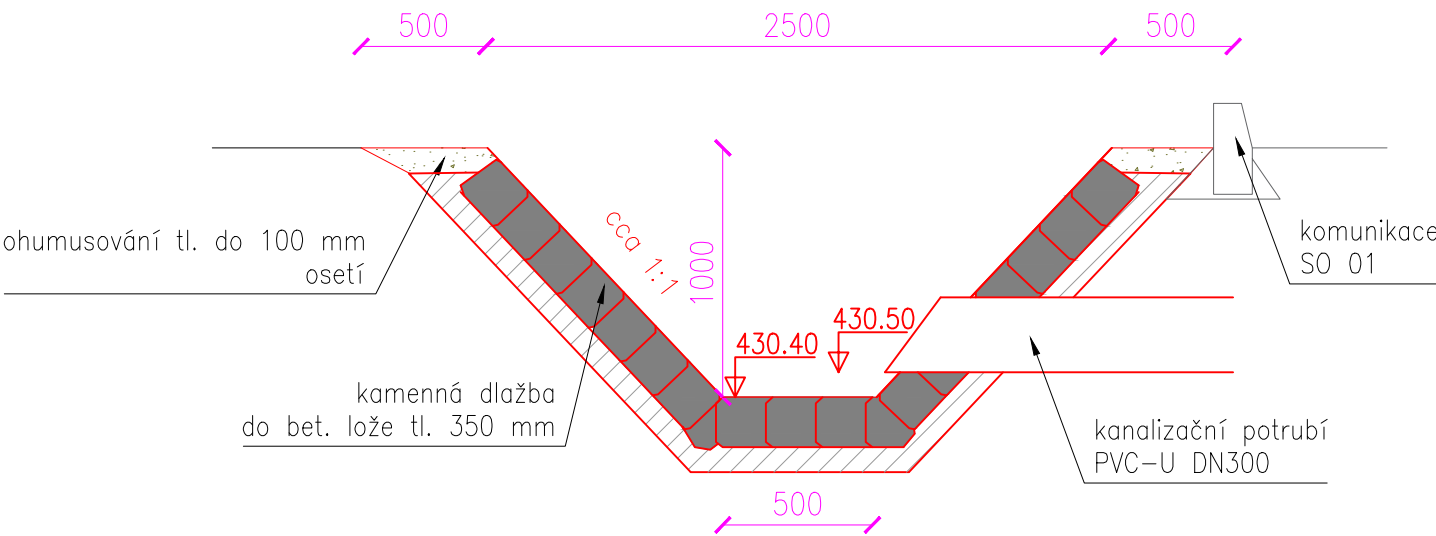

ŘEZ B–B

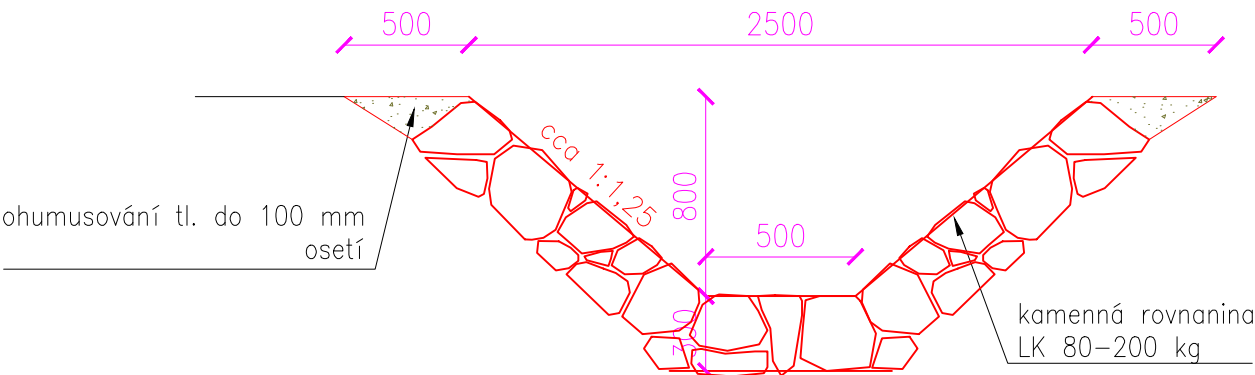

Generální projektant:



PRODIN A.S.
JIRÁSKOVA 169
530 02 PARDUBICE

WWW.PRODIN.CZ
DIČ: CZ25292161
IČO: 25292161

zodpovědný projektant: Ing. Tomáš Klikar		vypracoval: Ing. Tomáš Klikar		paré:		Ing. Tomáš Klikar PROJEKCE VODOHOSPODÁŘSKÝCH STAVEB Úprkova 22/40, Hradec Králové 500 09 IČ: 73993743	
kraj: Pardubický		obec: Včelákov (k.ú. Včelákov)					
investor: Správa a údržba silnic Pardubického kraje, Doubravice 98; 533 53 Pardubice							
REKONSTRUKCE SILNICE III/3437 MĚŘETICE – KŘÍŽ. III/35522 VČELÁKOV SO 301 Dešťová kanalizace – Majlant						č.zak.	11/2020
						stupeň	DPS
						datum	leden 2022
						formát	A3
Opevnění příkopu na výusti kanalizace						měřítko:	číslo přílohy: D.3.2.8