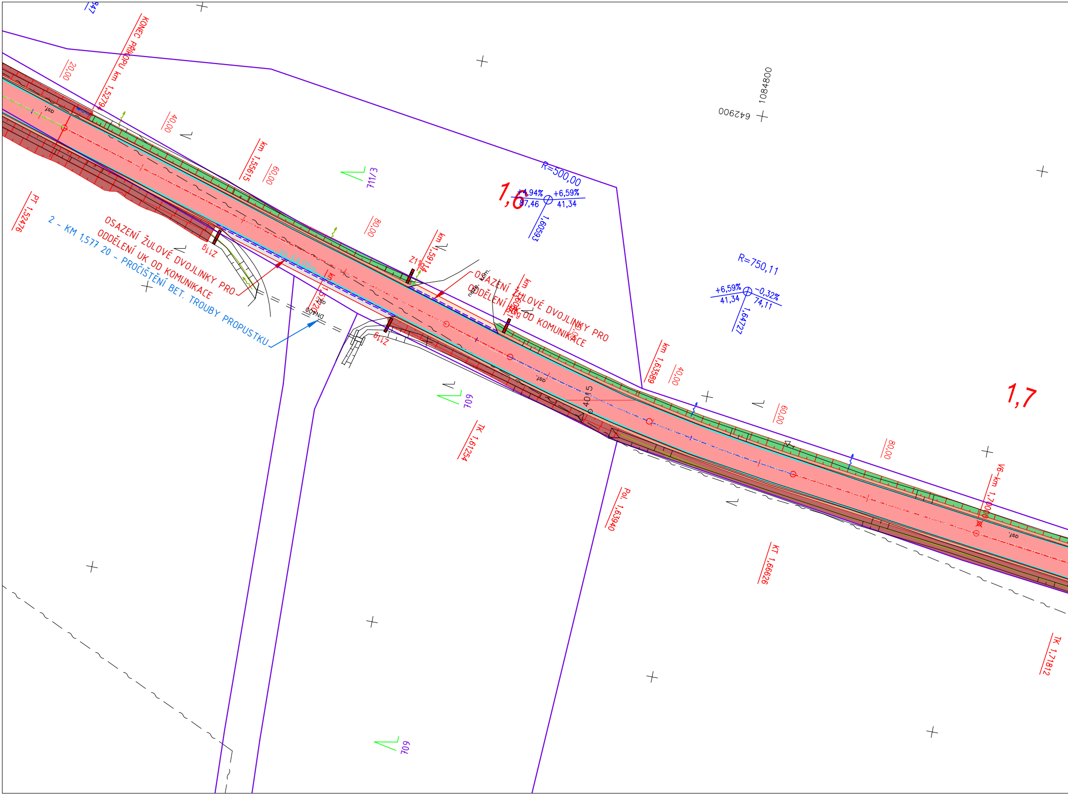
KONEC PŘÍKOPU km 1,52791
PT 1,52476
20,00
40,00
km 1,55615
60,00
80,00
711/3
OSAZENÍ ŽULOVÉ DVOJLINKY PRO ODDĚLENÍ UK OD KOMUNIKACE
2 - KM 1,577 20 - PROČIŠTĚNÍ BET. TROUBY PROPUSTKU
Z11g
V4 š.0,125m
km 1,57720
DN400
asf.
km 1,59114
nezp. kom.
OSAZENÍ ŽULOVÉ DVOJLINKY PRO ODDĚLENÍ UK OD KOMUNIKACE
km 1,60
R=500,00
+4,94%
87,46
+6,59%
41,34
1,60593
1,6
1084800
642900
R=750,11
+6,59%
41,34
-0,32%
74,11
1,64727
609
TK 1,61254
40,15
km 1,63589
40,00
60,00
80,00
Pol. 1,63940
KT 1,66626
V6-km 1,7000
1,7
TK 1,71812
609

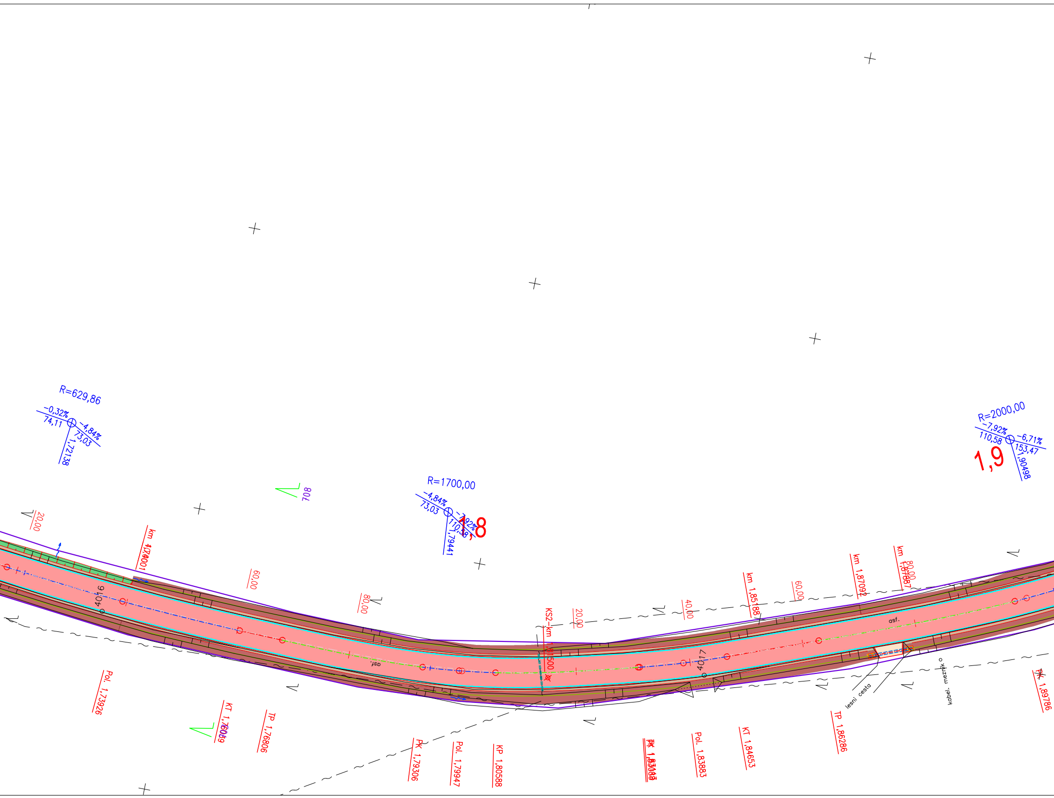
R=629,86
-0,32%
74,11
-4,84%
73,03
1,72138
R=1700,00
-4,84%
73,03
-7,92%
110,58
1,79441
1,8
R=2000,00
-7,92%
110,58
-6,71%
153,47
1,90498
1,9
708
20,00
km 1,70000
60,00
80,00
4016
asf.
KS2-km 1,81500
20,00
40,00
km 1,85188
60,00
km 1,87092
km 1,87887
80,00
4017
asf.
lesni cesta
kabel. mejnik
Pol. 1,73926
KT 1,76069
TP 1,76806
PK 1,79306
Pol. 1,79947
KP 1,80588
Pol. 1,83883
KT 1,84653
TP 1,86286
PK 1,89786

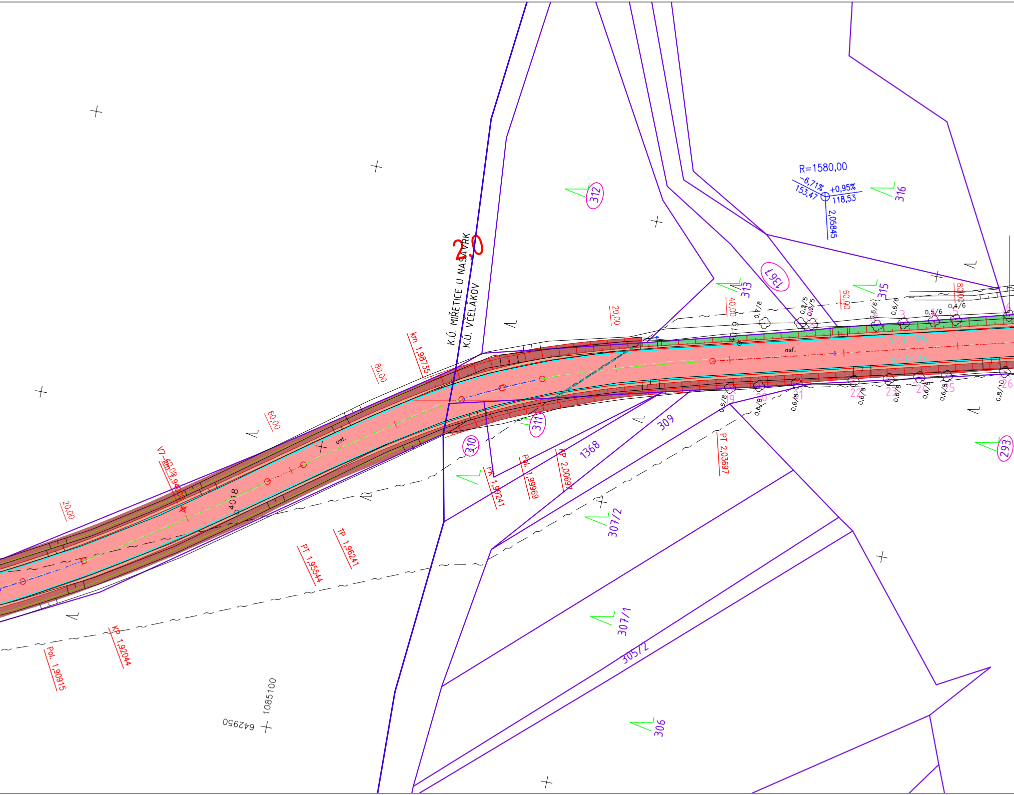
2,0
K.Ú. MIŘETICE U NASAVRK
K.Ú. VČELÁKOV
R=1580,00
-6,71%
153,47
+0,95%
118,53
2,05845
312
316
1367
313
315
293
311
310
309
1368
307/2
307/1
305/2
306
20,00
40,00
60,00
80,00
80,00
60,00
20,00
km 1,98735
V7-40,00
km 1,94000
4018
4019
asf.
asf.
V4 š.0,125m
V4 š.0,125m
PK 1,99241
Pol. 1,99969
KP 2,00697
PT 2,03697
TP 1,96241
PT 1,95544
KP 1,92044
Pol. 1,90915
0,7/8
0,2/5
0,2/5
0,6/6
0,6/6
0,5/6
0,4/6
0,6/8
0,6/8
0,6/8
0,6/8
0,6/8
0,6/8
0,6/8
0,8/10
19
20
21
22
23
24
25
26
3
5
6
1085100
642950

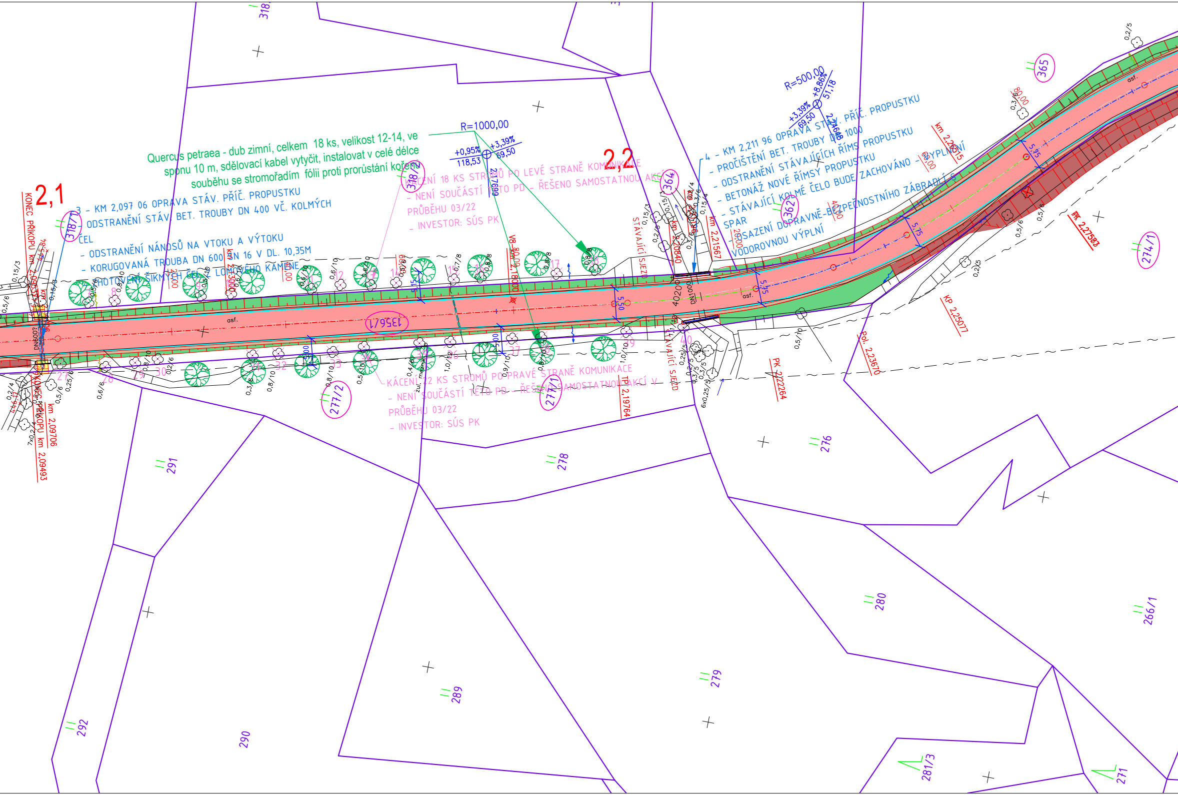

Quercus petraea - dub zimní, celkem 18 ks, velikost 12-14, ve sponu 10 m, sdělovací kabel vytyčit, instalovat v celé délce souběhu se stromořadím fólii proti prorůstání kořenů

3 - KM 2,097 06 OPRAVA STÁV. PŘÍČ. PROPUSTKU
- ODSTRANĚNÍ STÁV. BET. TROUBY DN 400 VČ. KOLMÝCH ČEL
- ODSTRANĚNÍ NÁNOSŮ NA VTOKU A VÝTOKU
- KORUGOVANÁ TROUBA DN 600 SN 16 V DL. 10,35M
- ZHOTOVENÍ ŠIKMÝCH ČEL Z LOMOVÉHO KAMENE

KÁCENÍ 18 KS STROMŮ PO LEVÉ STRANĚ KOMUNIKACE
- NENÍ SOUČÁSTÍ TÉTO PD - ŘEŠENO SAMOSTATNOU AKCÍ V PRŮBĚHU 03/22
- INVESTOR: SÚS PK

4 - KM 2,211 96 OPRAVA STÁV. PŘÍČ. PROPUSTKU
- PROČIŠTĚNÍ BET. TROUBY DN 1000
- ODSTRANĚNÍ STÁVAJÍCÍCH ŘÍMS PROPUSTKU
- BETONÁŽ NOVÉ ŘÍMSY PROPUSTKU
- STÁVAJÍCÍ KOLMÉ ČELO BUDE ZACHOVÁNO - VYPLNĚNÍ SPAR
- OSAZENÍ DOPRAVNĚ-BEZPEČNOSTNÍHO ZÁBRADLÍ S VODOROVNOU VÝPLNÍ

KÁCENÍ 22 KS STROMŮ PO PRAVÉ STRANĚ KOMUNIKACE
- NENÍ SOUČÁSTÍ TÉTO PD - ŘEŠENO SAMOSTATNOU AKCÍ V PRŮBĚHU 03/22
- INVESTOR: SÚS PK

2,1
2,2
KONEC PŘÍKOPU km 2,09537
KONEC PŘÍKOPU km 2,09493
km 2,09706
km 2,13000
km 2,18000
V8-80,00
km 2,20840
km 2,21567
km 2,26515
TP 2,19764
PK 2,22264
Pol. 2,23670
KP 2,25077
PK 2,27583
R=1000,00
+0,95%
118,53
+3,39%
69,50
2,17600
R=500,00
+8,86%
51,18
2,24648
STÁVAJÍCÍ SJEZD
STÁVAJÍCÍ SJEZD
DN600
DN1000
4020
asf.
asf.
zul. mezník
5,50
5,75
5,75
5,75
5,00
5,00
20,00
40,00
60,00
80,00
318
318/2
318/1
364
365
362
1356/1
277/1
277/2
274/1
266/1
276
278
279
280
281/3
271
289
290
291
292
7
8
9
10
11
12
14
15
16
17
18
27
28
29
30
32
33
34
35
36
37
38
39
40
0,15/3
0,5/6
0,8/10
0,5/10
0,6/10
0,7/8
0,8/8
0,2/5
0,3/6
0,15/4
0,2/4
0,25/6
0,6/6
0,4/6
1,0/12
0,9/10
1,0/10
0,3/5
7x0,2/4
6x0,25/5

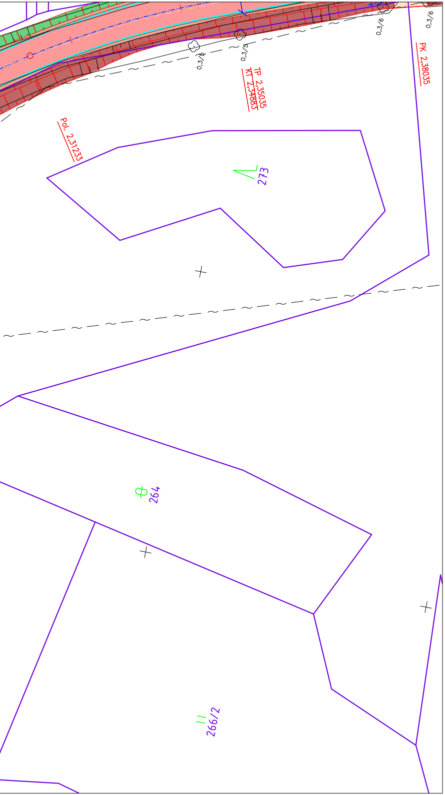
0,3/6
0,3/6
0,3/5
0,3/5
PK 2,38035
TP 2,35035
KT 2,34883
Pol. 2,31233
273
264
266/2

LEGENDA - INŽ. SÍTĚ STÁVAJÍCÍ:

— ⇢ — Vodovod (stávající nerozlišený) - VS Chrudim, a.s
— ⤳ — Kabelové vedení silové podzemní (stávající nerozlišené) - ČEZ Distribuce, a.s
- - ⤳ — Kabelové vedení silové nadzemní (stávající nerozlišené) - ČEZ Distribuce, a.s
— vo — Kabelové vedení VO (stávající nerozlišené)
— ∼ — Sdělovací kabel CETIN (stávající nerozlišený)
— » — Kanalizační řad - dešťová kanalizace
— »→ — Kanalizační řad - splašková kanalizace
— ⏦ — Plyn STL, NTL (stávající nerozlišené)

! PRŮBĚH INŽENÝRSKÝCH SÍTÍ JE ZAKRESLEN DLE PODKLADŮ JEJICH SPRÁVCŮ. PŘED ZAHÁJENÍM VEŠKERÝCH STAVEBNÍCH PRACÍ JE NUTNO NECHAT VYTYČIT INŽENÝRSKÉ SÍTĚ. !

LEGENDA - NOVÝ STAV:

🟥 VOZOVKA - ASFALTOVÝ BETON
▨ NEZPEVNĚNÁ KRAJNICE - FRÉZINK V TL. 150MM
▨ NAPOJENÍ MÍSTNÍCH KOMUNIKACÍ A SJEZDŮ - ASFALTOVÝ BETON
▨ NAPOJENÍ SJEZDŮ - FRÉZING
🟩 ZELEŇ - OHUMUSOVÁNÍ, OSETÍ
🟨 AUTOBUSOVÁ ZASTÁVKA (ZÁLIV) - ŽULOVÁ KOSTKA DROBNÁ K10
🟩 SVAH NÁSYPU
🟥 SILNIČNÍ PŘÍKOP
▭ KATASTR NEMOVITOSTÍ
○ DOTČENÝ POZEMEK
▭ ROZHRANÍ PLOCH
-·- OSA KOMUNIKACE - PŘÍMÁ
-·- OSA KOMUNIKACE - PŘECHODNICE
-·- OSA KOMUNIKACE - OBLOUK
--- ŽULOVÁ DVOJLINKA Š.250MM Z KOSTKY DROBNÉ K10

Generální projektant:

PRODIN

PRODIN a.s.
K Vápence 2745
530 02 Pardubice

www.prodin.cz
DIČ: CZ25292161
IČO: 25292161

Zpracovatel dílčí části dokumentace:

Souřadnicový systém S-JTSK, Výškový systém Bpv

Vypracoval: Bc. Martin Hudec
Zodp. projektant: Bc. Martin Hudec
Kontroloval: Ing. Michal Hornýš
Kraj: Pardubický
Traťový úsek/Obec: Miřetice – Včelákov
Investor: Správa a údržba silnic Pardubického kraje, Doubravice 98, 533 53 Pardubice

Akce:

REKONSTRUKCE SILNICE III/3437

MIŘETICE – KŘIŽ. III/35522 VČELÁKOV

PRODIN

Formát: 9 A4 (1890x297mm)
Datum: 01/2022
Účel: PDPS
Č. zakázky: 3111-19-150
Změna:
Č. kopie:
Měřítko: 1:500
Obsah výkresu: KOORDINAČNÍ SITUACE – KM 1,600 00 – KM 2,250 00
Část dokumentace: C.
Č. výkresu: 3.4