


ŠIKMÉ ČELO PROPUSTKU	N.K	JÍZDNÍ PRUH	JÍZDNÍ PRUH	N.K	ŠIKMÉ ČELO PROPUSTKU
----------------------	-----	-------------	-------------	-----	----------------------

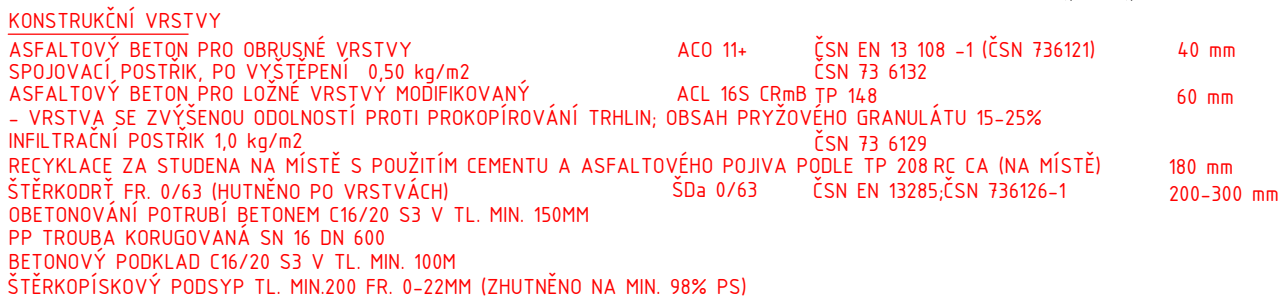

5,50

0,35 0,60 0,35

0,5%

MĚŘITICE VČELÁKOV

0,20 0,80

1:1 1:1

ŠTERKOPÍSKOVÝ HUTNĚNÝ ZÁSYP 0-22MM
HUTNĚNO SYMETRICKY PO VRSTVÁCH MAX
150MM

PP TROUBA DN 600 SN16

0,50 1,30 0,50

OBETONOVÁNÍ POTRUBÍ BETONEM
C16/20 S3


ŠTERKOPÍSKOVÝ PODSYP TL. MIN.200 FR.
0-22MM (ZHUTNĚNO NA MIN. 98% PS)



PRODiN

WWW.PRODIN.CZ
DIČ: CZ25292161
IČO: 25292161

Souřadnicový systém S-JTSK, Výškový systém Bpv

Vypracoval: Bc. Martin Hudec		Zodp. projektant: Bc. Martin Hudec	Kontroloval: Ing. Michal Hornýš		
Kraj: Pardubický		Traťový úsek/Obec: Mířetice – Včelákov			
Investor Správa a údržba silnic Pardubického kraje, Doubravice 98, 533 53 Pardubice					
Akce:					
REKONSTRUKCE SILNICE III/3437					
MÍŘETICE – KŘÍŽ. III/35522 VČELÁKOV					
SO 102 III/3437, MÍŘETICE – KŘÍŽ. III/35522					
Obsah výkresu: PŘÍČNÝ ŘEZ PROPUSTKEM V KM 2,097 16				Formát 4 A4 (840x297mm)	
				Datum 01/2022	
				Účel PDPS	
				Č. zakázky 3111-19-150	
				Změna	Č. kopie
				Měřítko 1:50	
				Část dokumentace D	Č. výkresu 2.2.3.3