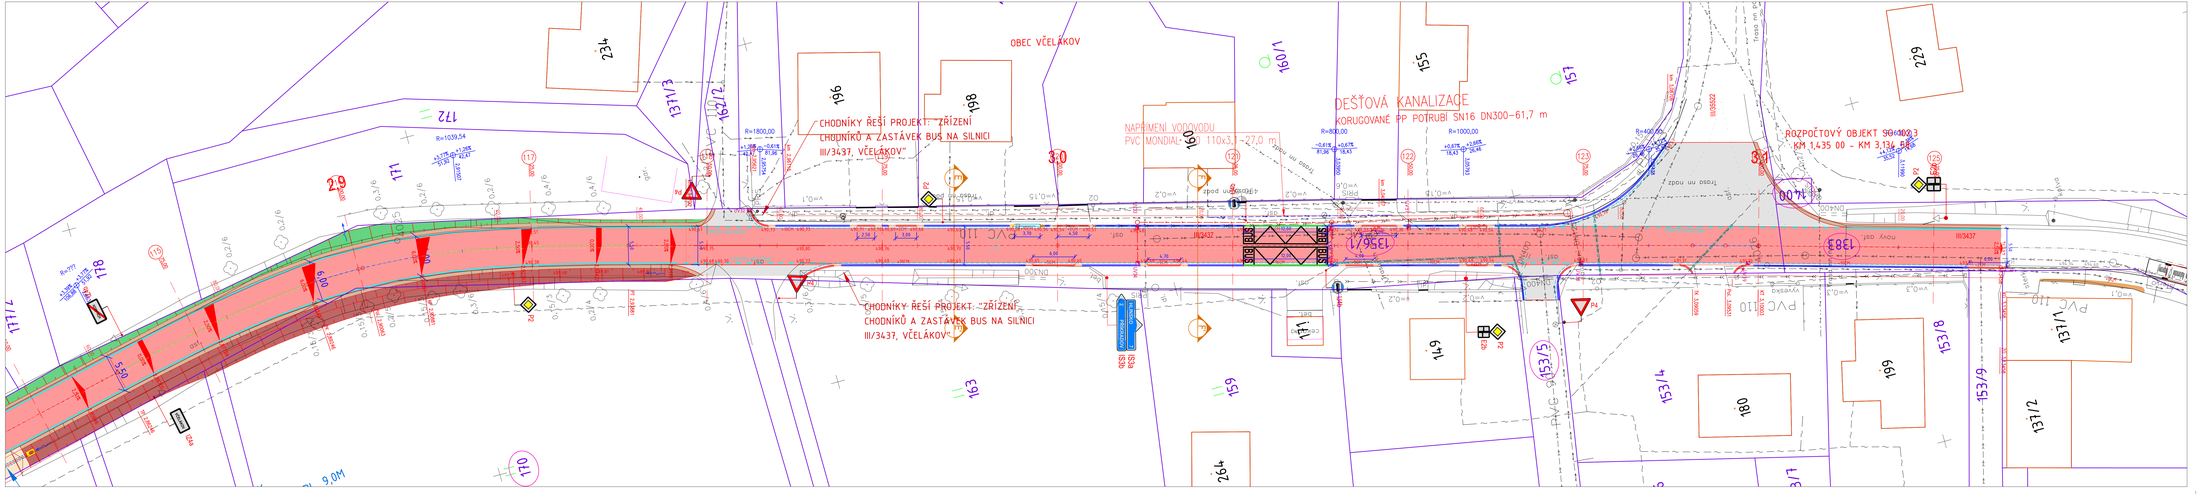

LEGENDA – INŽ. SÍTĚ STÁVAJÍCÍ:

- Vodovod (stávající nerozlišený)– VS Chrudim, a.s
- Kabelové vedení silové podzemní (stávající nerozlišené) - ČEZ Distribuce, a.s
- Kabelové vedení silové nadzemní (stávající nerozlišené) - ČEZ Distribuce, a.s
- Kabelové vedení VO (stávající nerozlišené)
- Sdělovací kabel CETIN (stávající nerozlišený)
- Kanalizační řad - dešťová kanalizace
- Kanalizační řad + splašková kanalizace
- Plyn STL, NTL (stávající nerozlišené)

LEGENDA – INŽ. SÍTĚ NOVĚ NAVRŽENÉ:

- Dešťová kanalizace PVC DN 300 - nově navržená - SO 302 Rekonstrukce dešťová kanalizace - Včeláков

LEGENDA - NOVÝ STAV:

- VOZOVKA + ASFALTOVÝ BETON
- NEZPEVNĚNÁ KRAJNICE – PŘÍZNAK V TL. 150MM
- NAPOJENÍ MÍSTNÍCH KOMUNIKACÍ A SJEZDŮ - ASFALTOVÝ BETON
- NAPOJENÍ SJEZDŮ - PŘÍZNAK
- ZELEŇ - ZAHLAZOVÁNÍ, ÚSEČ
- AUTOBUSOVÁ ZASTÁVKA (ZÁLIV) - ŽLUTÁ KOSTKA OBROBNÁ K10
- BETONOVÉ
- SILNIČNÍ PŘÍKOP
- KATASTR NEMOVITOSTÍ
- ČISTÝCH PODMÍNEK
- ROZHRANÍ PLOCH
- OSA KOMUNIKACE – PŘÍMÁ
- OSA KOMUNIKACE – PŘECHODNICE
- OSA KOMUNIKACE – OBLOUK
- SILNIČNÍ BETONOVÁ OBRUBA 150X250X1000 S PODSADKOU +150CM
- SILNIČNÍ BETONOVÁ OBRUBA NÁJEZDOVÁ 150X150X1000 S PODSADKOU +30MM/30M
- SILNIČNÍ BETONOVÁ OBRUBA V MÍSTĚ NÁSTUPNÍ HRANY ZASTÁVKY 150X300X1000 S PODSADKOU +18CM
- BETONOVÁ PŘÍKOPOVÁ ŽLABOVKA ŠÍŘKA 80CM
- ŽLUTÁ DVOJLINKA ŠÍŘKA 250 (VODÍCÍ ZNOBENÉ K10)

Generální projektant:

PRODIN

PRODIN A.S.
K VAPENCE 2745
530 02 PARDUBICE

WWW.PRODIN.CZ
DIČ: CZ25292161
IČO: 25292161

Zpracovatel dílčí části dokumentace: Softwarový systém S-JTSK, Výškový systém Bpv

Vypracoval:	Zodp. projektant:	Kontroloval:
Bc. Martin Hudec	Bc. Martin Hudec	Ing. Michal Hornýš

Kraj:	Trvalý uzel/Obec:
Pardubický	Miřetice – Včeláков

Kraj: Pardubický
Trvalý uzel/Obec: Miřetice – Včeláков
Investor: Správa a údržba silnic Pardubického kraje, Doubravice 98, 533 53 Pardubice

Akce:

REKONSTRUKCE SILNICE III/3437

MIŘETICE – KŘIŽ. III/35522 VČELÁKOV

SO 102 III/3437, MIŘETICE – KŘIŽ. III/35522

Obsah výkresu: SITUACE STAVBY – KM 2,290 00 – KM 3,134 58

Formát:	7 A4 (1890x297mm)
Datum:	01/2022
Úlož:	PDPS
Č. zakázky:	3111-19-150
Změna:	Č. kopie:
Měřítko:	1:500
Část dokumentace:	D.
V. výkresu:	2.2.1.5

PRODIN

PRŮBĚH INŽENÝRSKÝCH SÍTÍ JE ZAKRESLEN DLE PODKLADŮ JEJICH SPRÁVCŮ. PŘED ZAHÁJENÍM VEŠKERÝCH STAVEBNÍCH PRACÍ JE NUTNO NECHAT VYTÝČIT INŽENÝRSKÉ SÍTĚ.