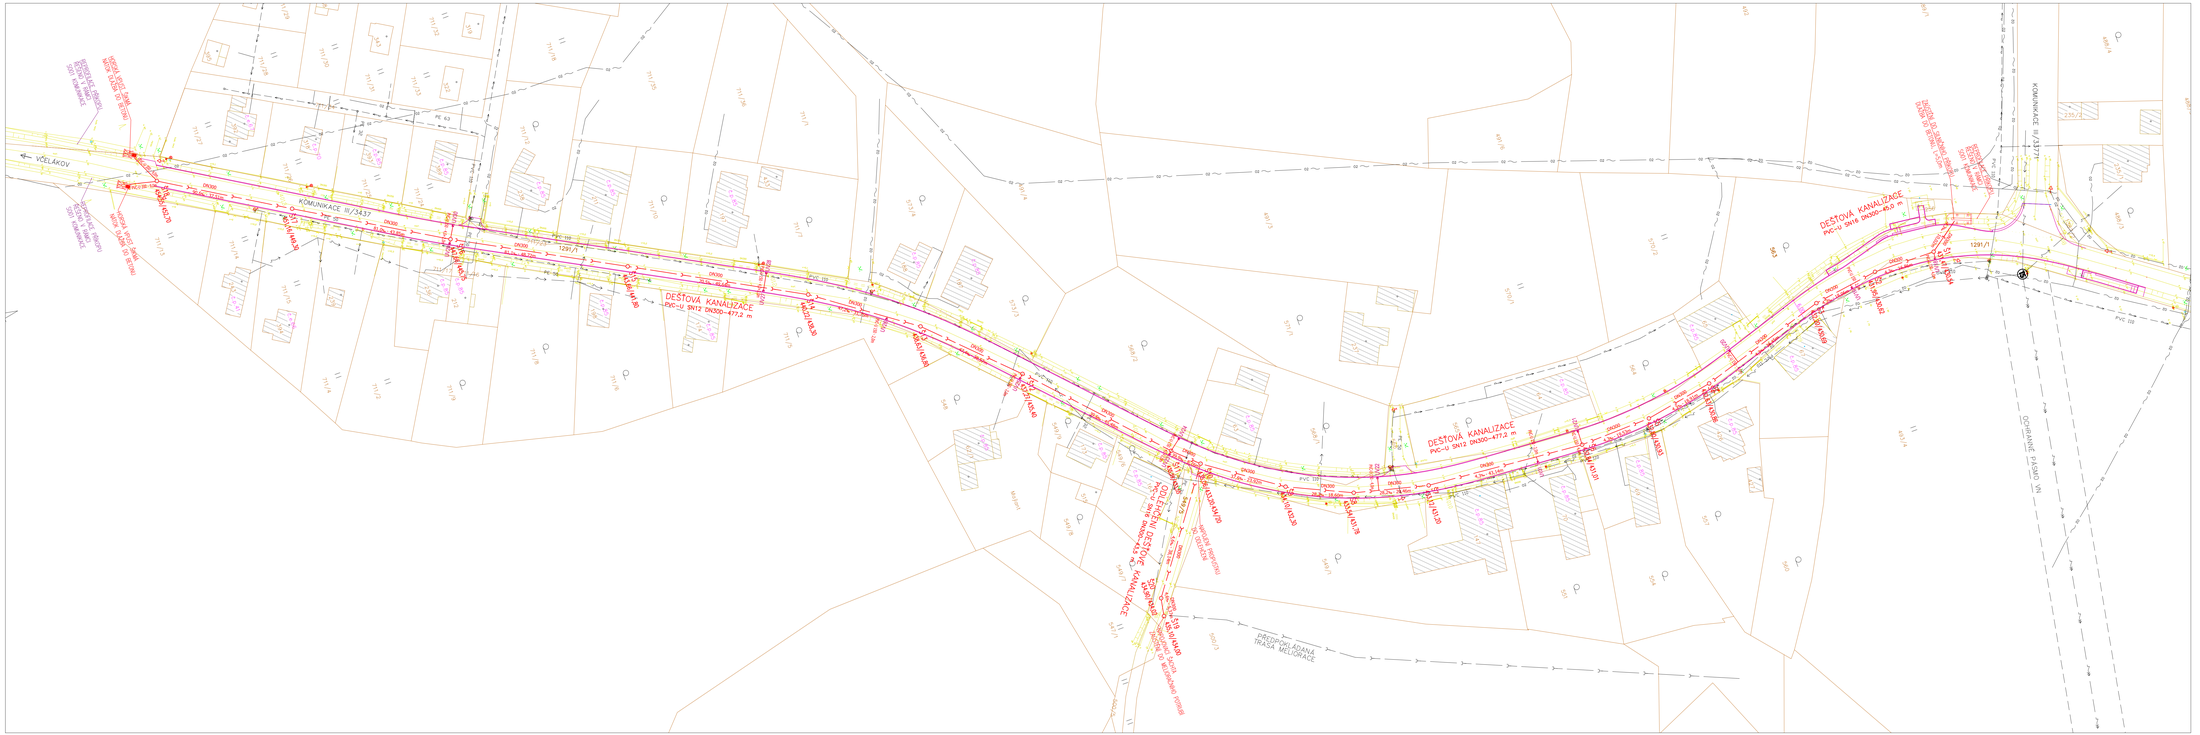
VČELÁKOV
KOMUNIKACE III/3437
DEŠŤOVÁ KANALIZACE
PVC-U SN12 DN300–477,2 m
DEŠŤOVÁ KANALIZACE
PVC-U SN12 DN300–85,0 m
DEŠŤOVÁ KANALIZACE
PVC-U SN12 DN300–477,2 m
DEŠŤOVÁ KANALIZACE
PVC-U SN12 DN300–85,0 m
ODVODNĚNÍ ZEMNÍHO TĚLESA
ODVODNĚNÍ ZEMNÍHO TĚLESA
ODVODNĚNÍ ZEMNÍHO TĚLESA