

KATASTRY
PARCELNÍ ČÍSLA
DRUH POVRCHU
VZDÁLENOSTI ŠACHET
OZNAČENÍ ŠACHET

SMĚROVÉ POMĚRY

PODÉLNÝ PROFIL DEŠŤOVÉ KANALIZACE-VČELÁKOV
MĚŘÍTKA 1:500/100

NIVELETA CHODNÍKU

HLOUBKA VÝKOPU

KÓTA VÝKOPU


HLOUBKA DNA POTRUBÍ

KÓTA DNA POTRUBÍ

KÓTA PŮVODNÍHO TERÉNU

SROVNÁVACÍ ROVINA

STANIČENÍ [km/m]
PROFIL[mm]-MATERIÁL-DÉLKA[m]
SKLON[promile]-DÉLKA[m]
ULOŽENÍ

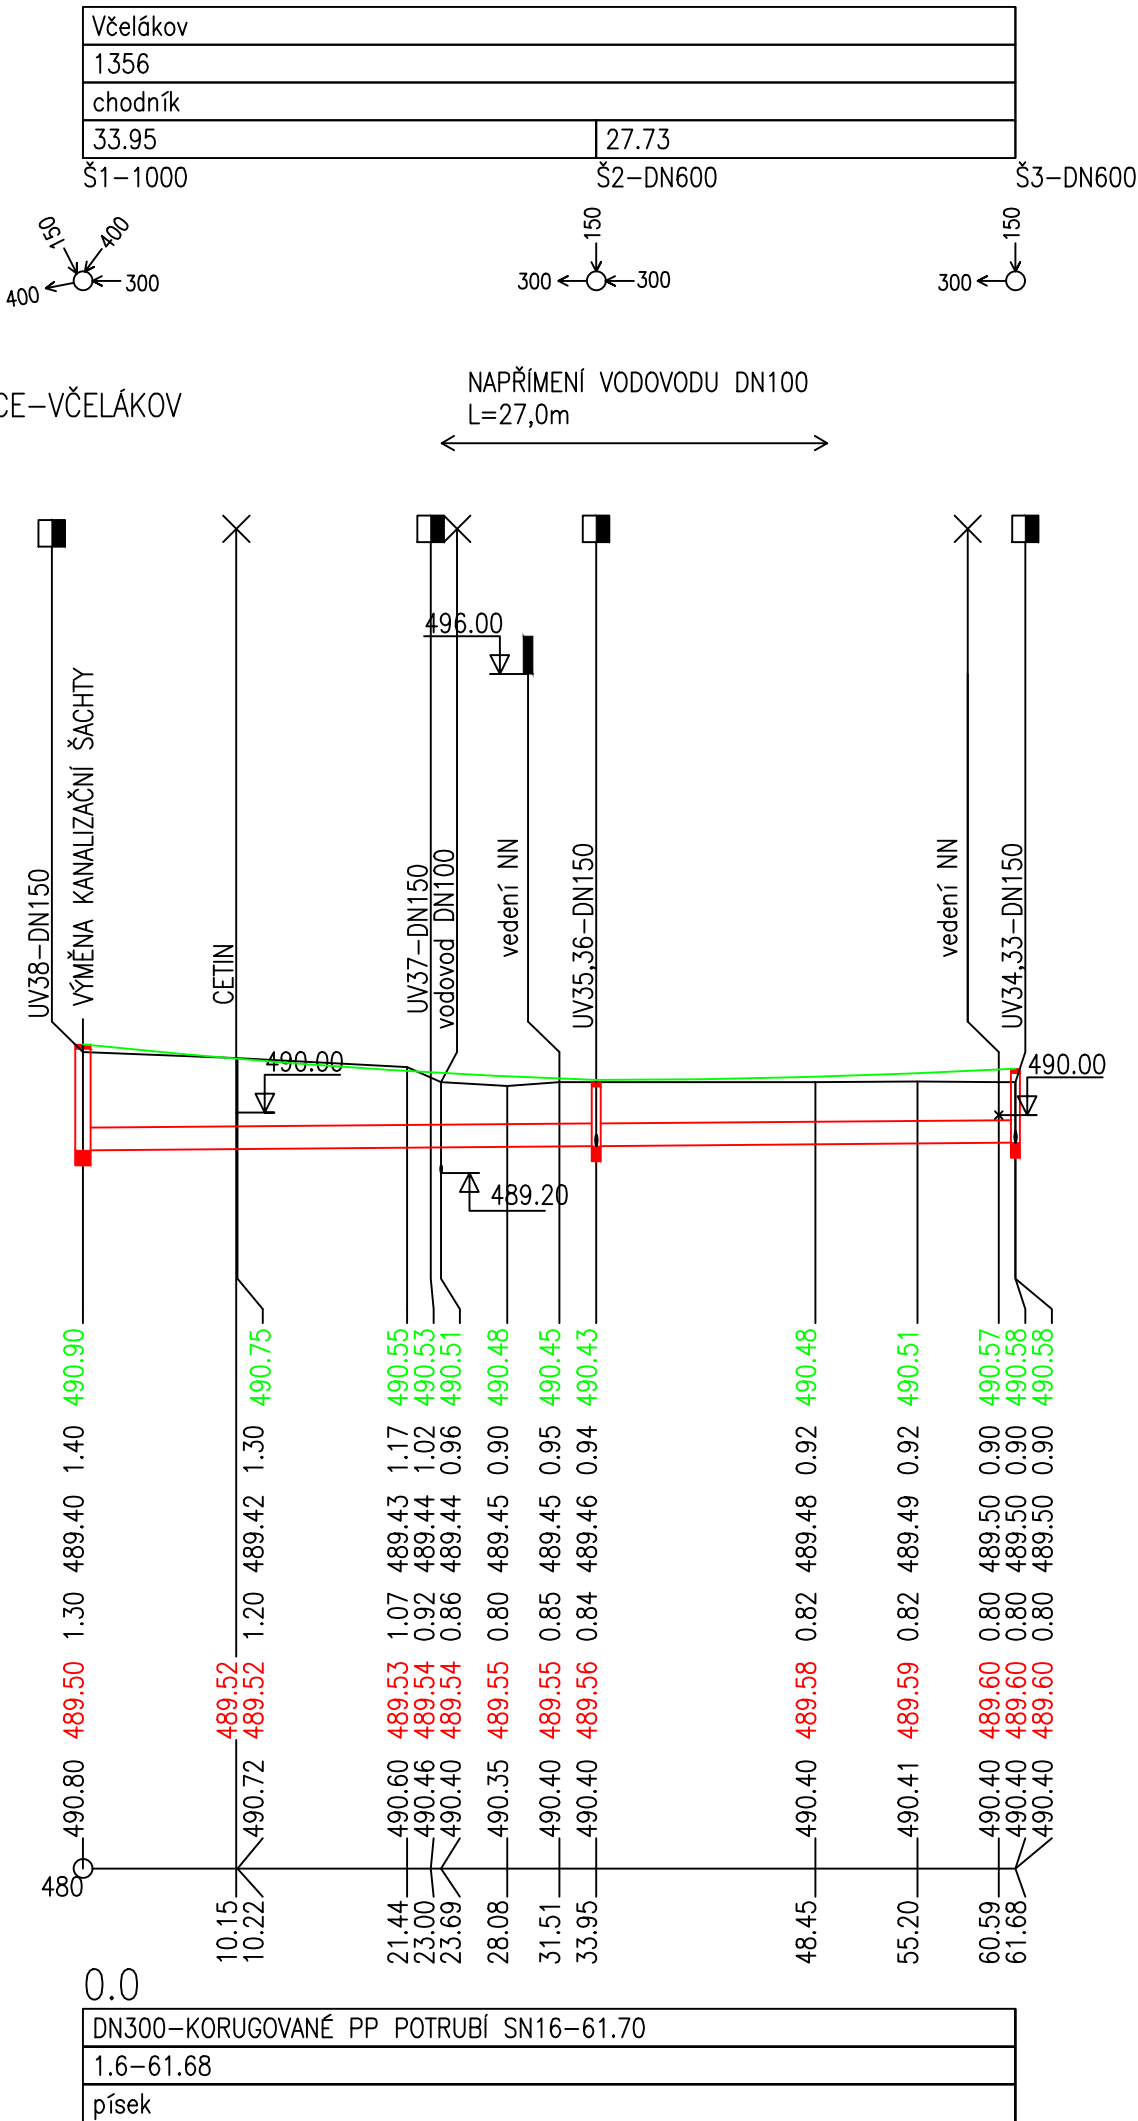

Generální projektant:



PRODIN A.S.
JIRÁSKOVA 169
530 02 PARDUBICE
WWW.PRODIN.CZ
DIČ: CZ25292161
IČO: 25292161

zodpovědný projektant:		vypracoval:		paré:		Ing. Tomáš Klikar PROJEKCE VODOHOSPODAŘSKÝCH STAVEB Úprkova 22/40, Hradec Králové 500 09 IČ: 73993743	
Ing. Tomáš Klikar		Ing. Tomáš Klikar					
kraj: Pardubický		obec: Včelákov (k.ú. Včelákov)					
investor: Správa a údržba silnic Pardubického kraje, Doubravice 98; 533 53 Pardubice							
REKONSTRUKCE SILNICE III/3437 MŘETICE – KŘÍŽ. III/35522 VČELÁKOV SO 302 Rekonstrukce dešťové kanalizace – Včelákov						č.zak.	11/2020
						stupeň	DPS
						datum	leden 2022
						formát	A3
						měřítko:	číslo přílohy:
Podélný profil dešťové kanalizace						1:500/100	D.4.2.3