


KANALIZAČNÍ A VODOVODNÍ POTRUBÍ (DN300 A DN100)

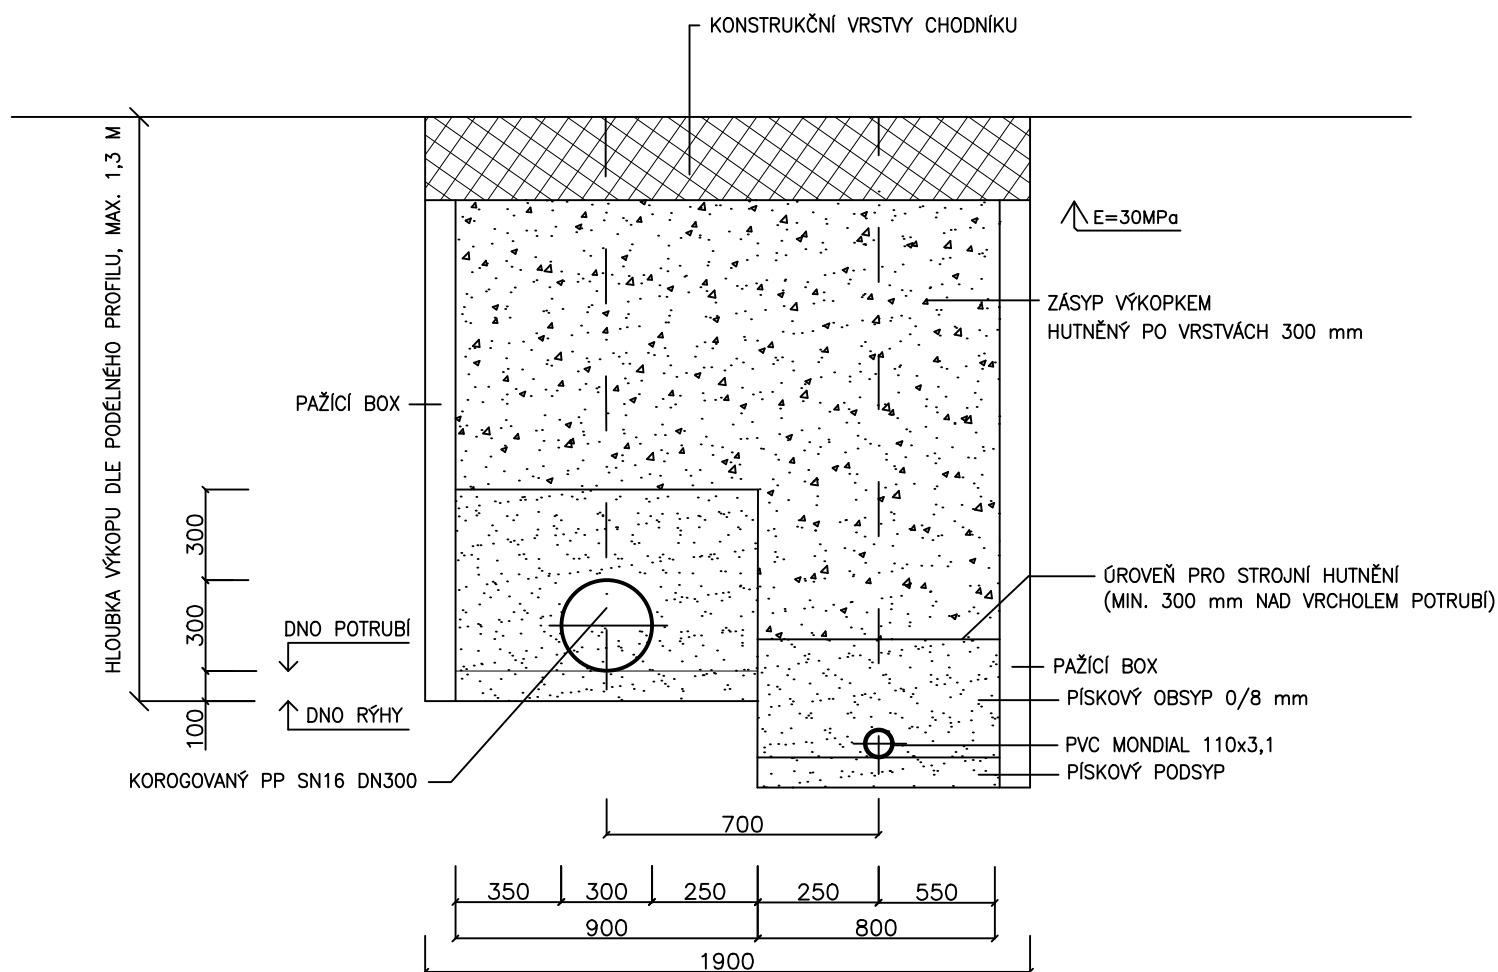

Pozn.: Souběh nového rekonstruovaného kanalizačního potrubí a napřímené trasy vodovodu bude probíhat v délce 27,0 m. Při dodržení nivelety stávajícího potrubí lze vodovod očekávat na úrovni cca 20–30 cm pod kanalizací.

Generální projektant:



PRODIN A.S.
JIRÁSKOVA 169
530 02 PARDUBICE

WWW.PRODIN.CZ
DIČ: CZ25292161
IČO: 25292161

zodpovědný projektant: Ing. Tomáš Klikar	vypracoval: Ing. Tomáš Klikar	paré:	Ing. Tomáš Klikar PROJEKCE VODOHOSPODÁŘSKÝCH STAVEB Úprkova 22/40, Hradec Králové 500 09 IČ: 73993743	
kraj: Pardubický	obec: Včelákov (k.ú. Včelákov)			
investor: Správa a údržba silnic Pardubického kraje, Doubravice 98; 533 53 Pardubice				
REKONSTRUKCE SILNICE III/3437 MŘETICE – KŘIŽ. III/35522 VČELÁKOV SO 302 Rekonstrukce dešťové kanalizace – Včelákov			č.zak.	11/2020
			stupeň	DPS
			datum	leden 2022
			formát	A4
Vzorové uložení potrubí			měřítko:	číslo přílohy: D.4.2.5