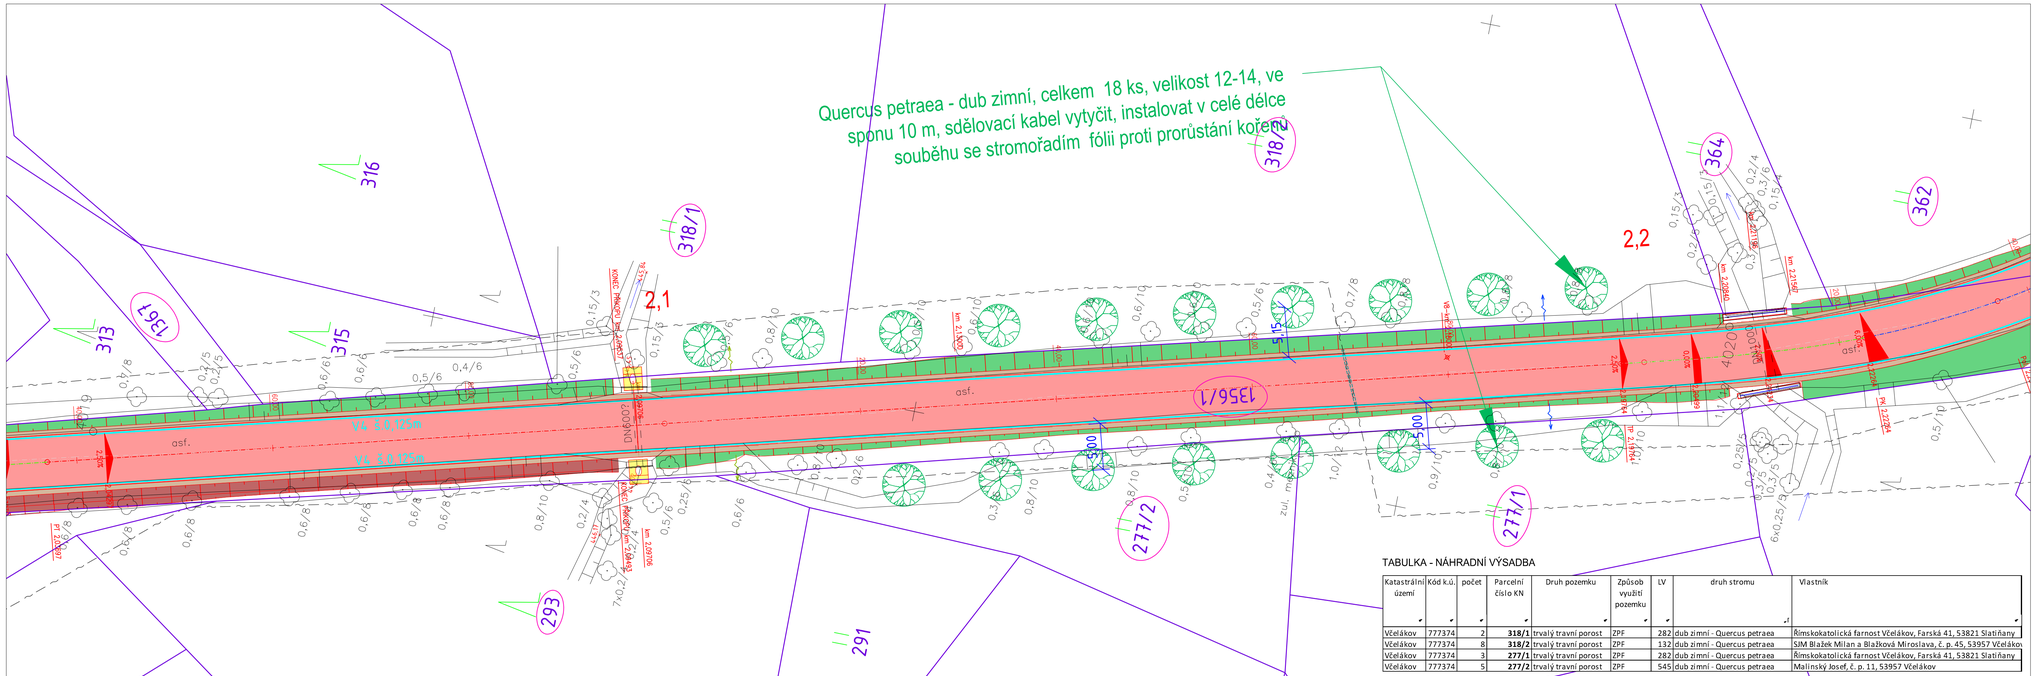

TABULKA - NÁHRADNÍ VÝSADBA

Katastrální území	Kód k.ú.	počet	Parcelní číslo KN	Druh pozemku	Způsob využití pozemku	LV	druh stromu	Vlastník
Včelákov	777374	2	**318/1**	trvalý travní porost	ZPF	282	dub zimní - Quercus petraea	Římskokatolická farnost Včelákov, Farská 41, 53821 Slatiňany
Včelákov	777374	8	**318/2**	trvalý travní porost	ZPF	132	dub zimní - Quercus petraea	SJM Blažek Milan a Blažková Miroslava, č. p. 45, 53957 Včeláko
Včelákov	777374	3	**277/1**	trvalý travní porost	ZPF	282	dub zimní - Quercus petraea	Římskokatolická farnost Včelákov, Farská 41, 53821 Slatiňany
Včelákov	777374	5	**277/2**	trvalý travní porost	ZPF	545	dub zimní - Quercus petraea	Malinský Josef, č. p. 11, 53957 Včelákov

LEGENDA - INŽ. SÍTĚ STÁVAJÍCÍ:

- Vodovod (stávající nerozlišený) - VS Chrudim, a.s
- Kabelové vedení silové podzemní (stávající nerozlišené) - ČEZ Distribuce, a.s
- Kabelové vedení silové nadzemní (stávající nerozlišené) - ČEZ Distribuce, a.s
- Kabelové vedení VO (stávající nerozlišené)
- Sdělovací kabel CETIN (stávající nerozlišený)
- Kanalizační řad - dešťová kanalizace
- Kanalizační řad - splašková kanalizace
- Plyn STL, NTL (stávající nerozlišené)

! PRŮBĚH INŽENÝRSKÝCH SÍTÍ JE ZAKRESLEN DLE PODKLADŮ JEJICH SPRÁVCŮ. PŘED ZAHÁJENÍM VEŠKERÝCH STAVEBNÍCH PRACÍ JE NUTNO NECHAT VYTÝČIT INŽENÝRSKÉ SÍTĚ. !

LEGENDA - NOVÝ STAV:

- VOZOVKA - ASFALTOVÝ BETON
- NEZPEVNĚNÁ KRAJNICE - FRÉZINK V TL. 150MM
- NAPOJENÍ MÍSTNÍCH KOMUNIKACÍ A SJEZDŮ - ASFALTOVÝ BETON
- NAPOJENÍ SJEZDŮ - FRÉZING
- ZELEŇ - OHUMUSOVÁNÍ, OSETÍ
- AUTOBUSOVÁ ZASTÁVKA (ZÁLIV) - ŽULOVÁ KOSTKA DROBNÁ K10
- SVAH NÁSYPU
- SILNIČNÍ PŘÍKOP
- KATASTR NEMOVITOSTÍ
- DOTČENÝ POZEMEK
- ROZHRANÍ PLOCH
- OSA KOMUNIKACE - PŘÍMÁ
- OSA KOMUNIKACE - PŘECHODNICE
- OSA KOMUNIKACE - OBLOUK
- SILNIČNÍ BETONOVÁ OBRUBA 150X250X1000 S PODSÁDKOU +10CM
- SILNIČNÍ BETONOVÁ OBRUBA NÁJEZDOVÁ 150X150X1000 S PODSÁDKOU +2CM/5CM
- SILNIČNÍ BETONOVÁ OBRUBA V MÍSTĚ NÁSTUPNÍ HRANY ZASTÁVKY 150X300X1000 S PODSÁDKOU +16CM
- BETONOVÁ PŘÍLIŽBA Š.250MM BÍLÁ
- ŽULOVÁ DVOJLINKA Š.250MM Z KOSTKY DROBNÉ K10

Generální projektant:

PRODIN

PRODIN A.S.
K VÁPENCE 2745
530 02 PARDUBICE
WWW.PRODIN.CZ
DIČ: CZ25292161
IČO: 25292161

Zpracovatel dílčí části dokumentace: Souřadnicový systém S-JTSK, Výškový systém Bpv

Vypracoval: Bc. Martin Hudec	Zodp. projektant: Bc. Martin Hudec	Kontroloval: Ing. Michal Horný
Kraj: Pardubický	Traťový úsek/Obec: Miřetice - Včelákov	

Investor: Správa a údržba silnic Pardubického kraje, Doubravice 98, 533 53 Pardubice

PRODIN

Akce:

REKONSTRUKCE SILNICE III/3437

MIŘETICE - KŘIŽ. III/35522 VČELÁKOV

SO 801 KÁCENÍ DŘEVIN A NÁHRADNÍ VÝSADBA

Formát	5 A4 (1050x297mm)
Datum	01/2022
Účel	PDPS
Č. zakázky	3111-19-150
Změna	Č. kopie
Měřítko	1:500

Obsah výkresu: SITUACE NÁHRADNÍ VÝSADBY

Část dokumentace	Č. výkresu
D.	5.1.4