



VZOROVÝ PŘÍČNÝ ŘEZ A-A' VOZOVKOU KM 0,080 00
REKONSTRUKCE SILNICE III/3437 MĚŘETICE-KŘÍŽ. III/35522 VČELÁKOV, PD"
SO 101 III/3437, PRŮTAH MĚŘETIC
TECHNOLOGIE : PLNÁ KONSTRUKCE VOZOVKY (KM 0,000 00 – KM 0,500 00)

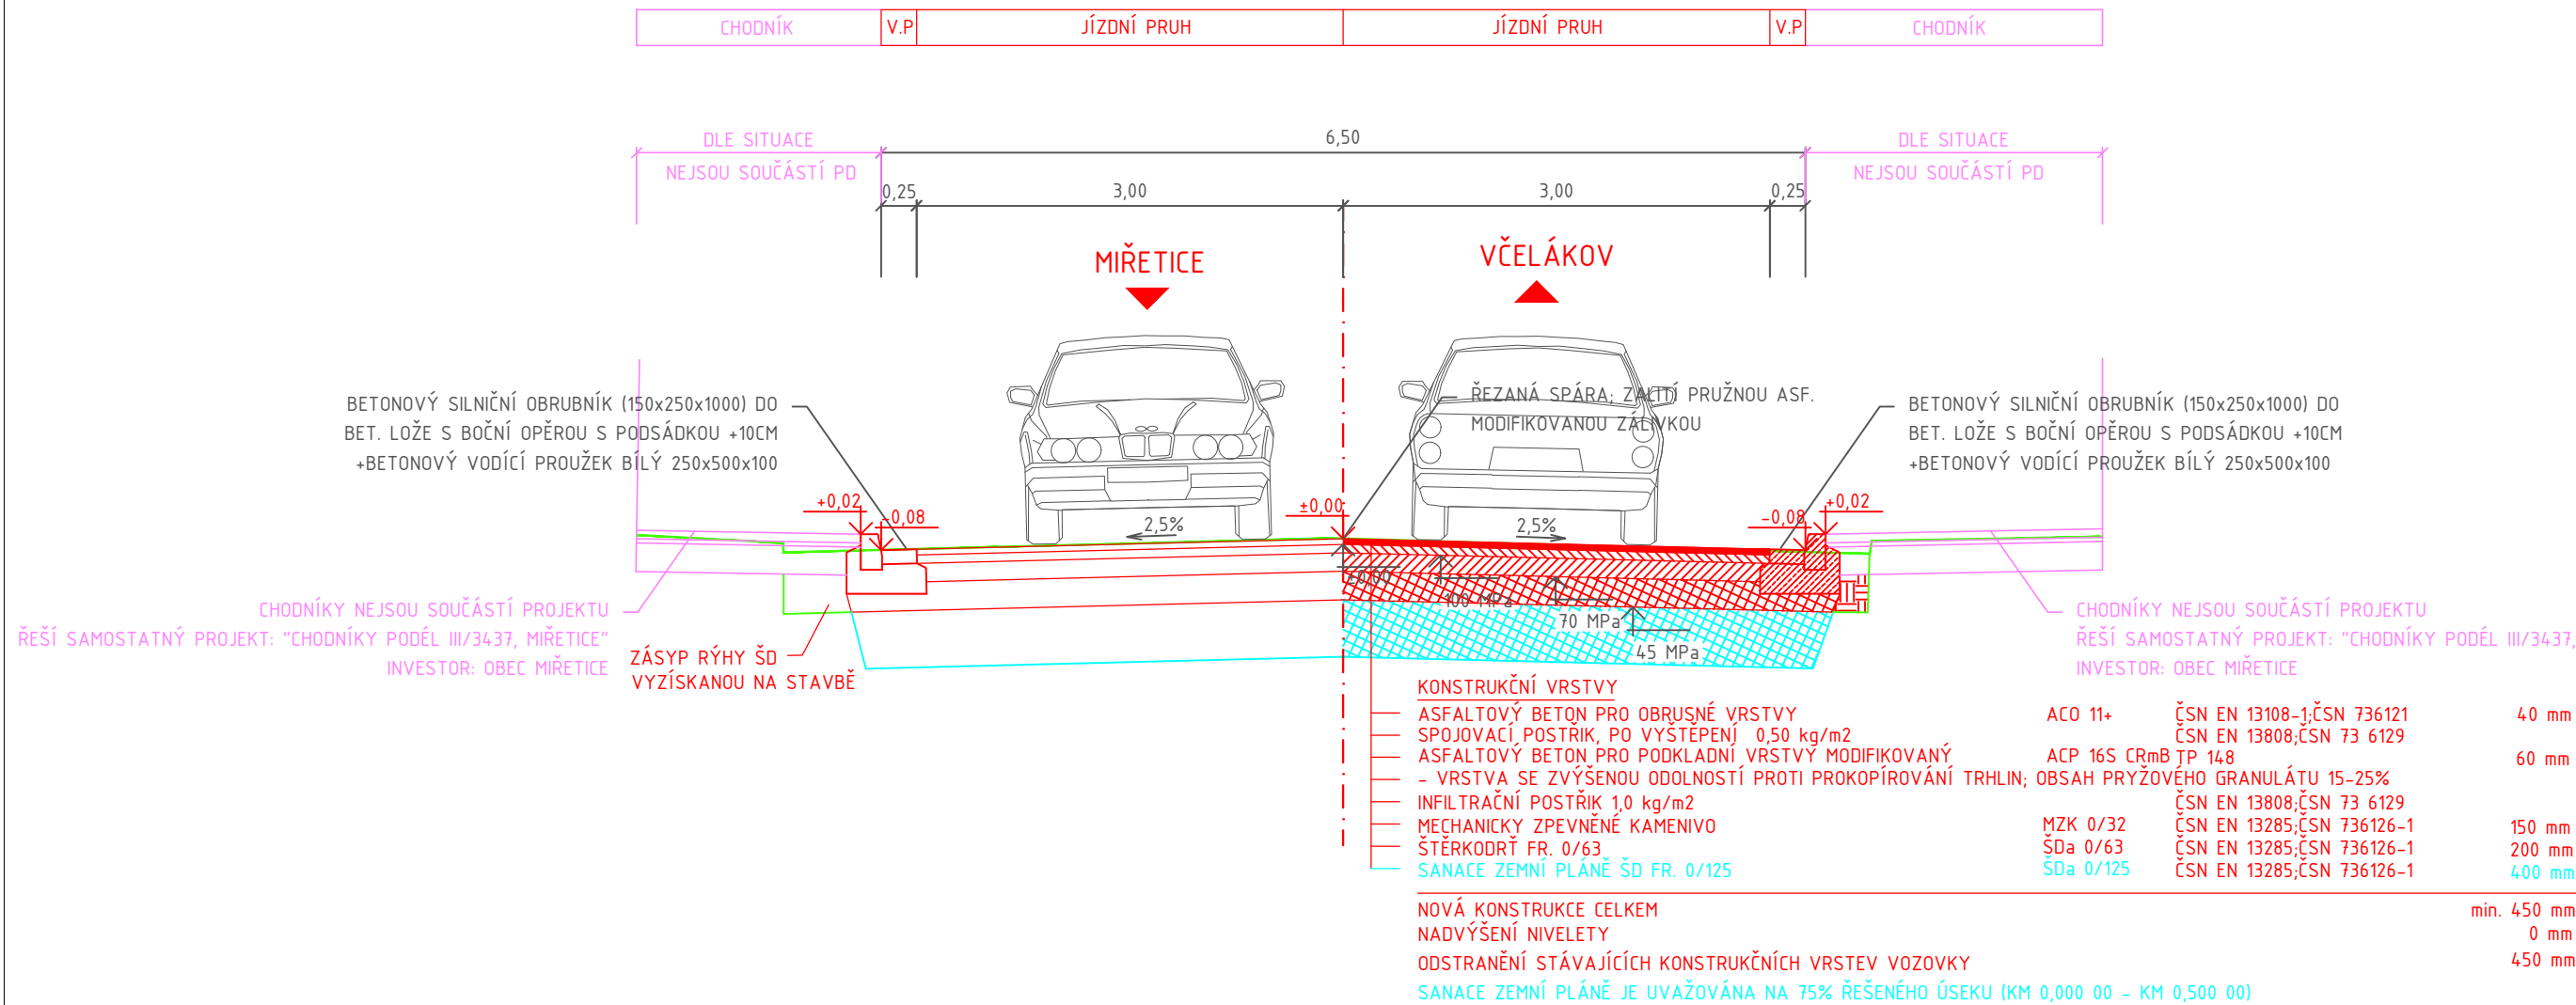

VZOROVÝ PŘÍČNÝ ŘEZ B-B' VOZOVKOU KM 0,308 50
REKONSTRUKCE SILNICE III/3437 MĚŘETICE-KŘÍŽ. III/35522 VČELÁKOV, PD"
SO 101 III/3437, PRŮTAH MĚŘETIC
TECHNOLOGIE : PLNÁ KONSTRUKCE VOZOVKY (KM 0,000 00 – KM 0,500 00)

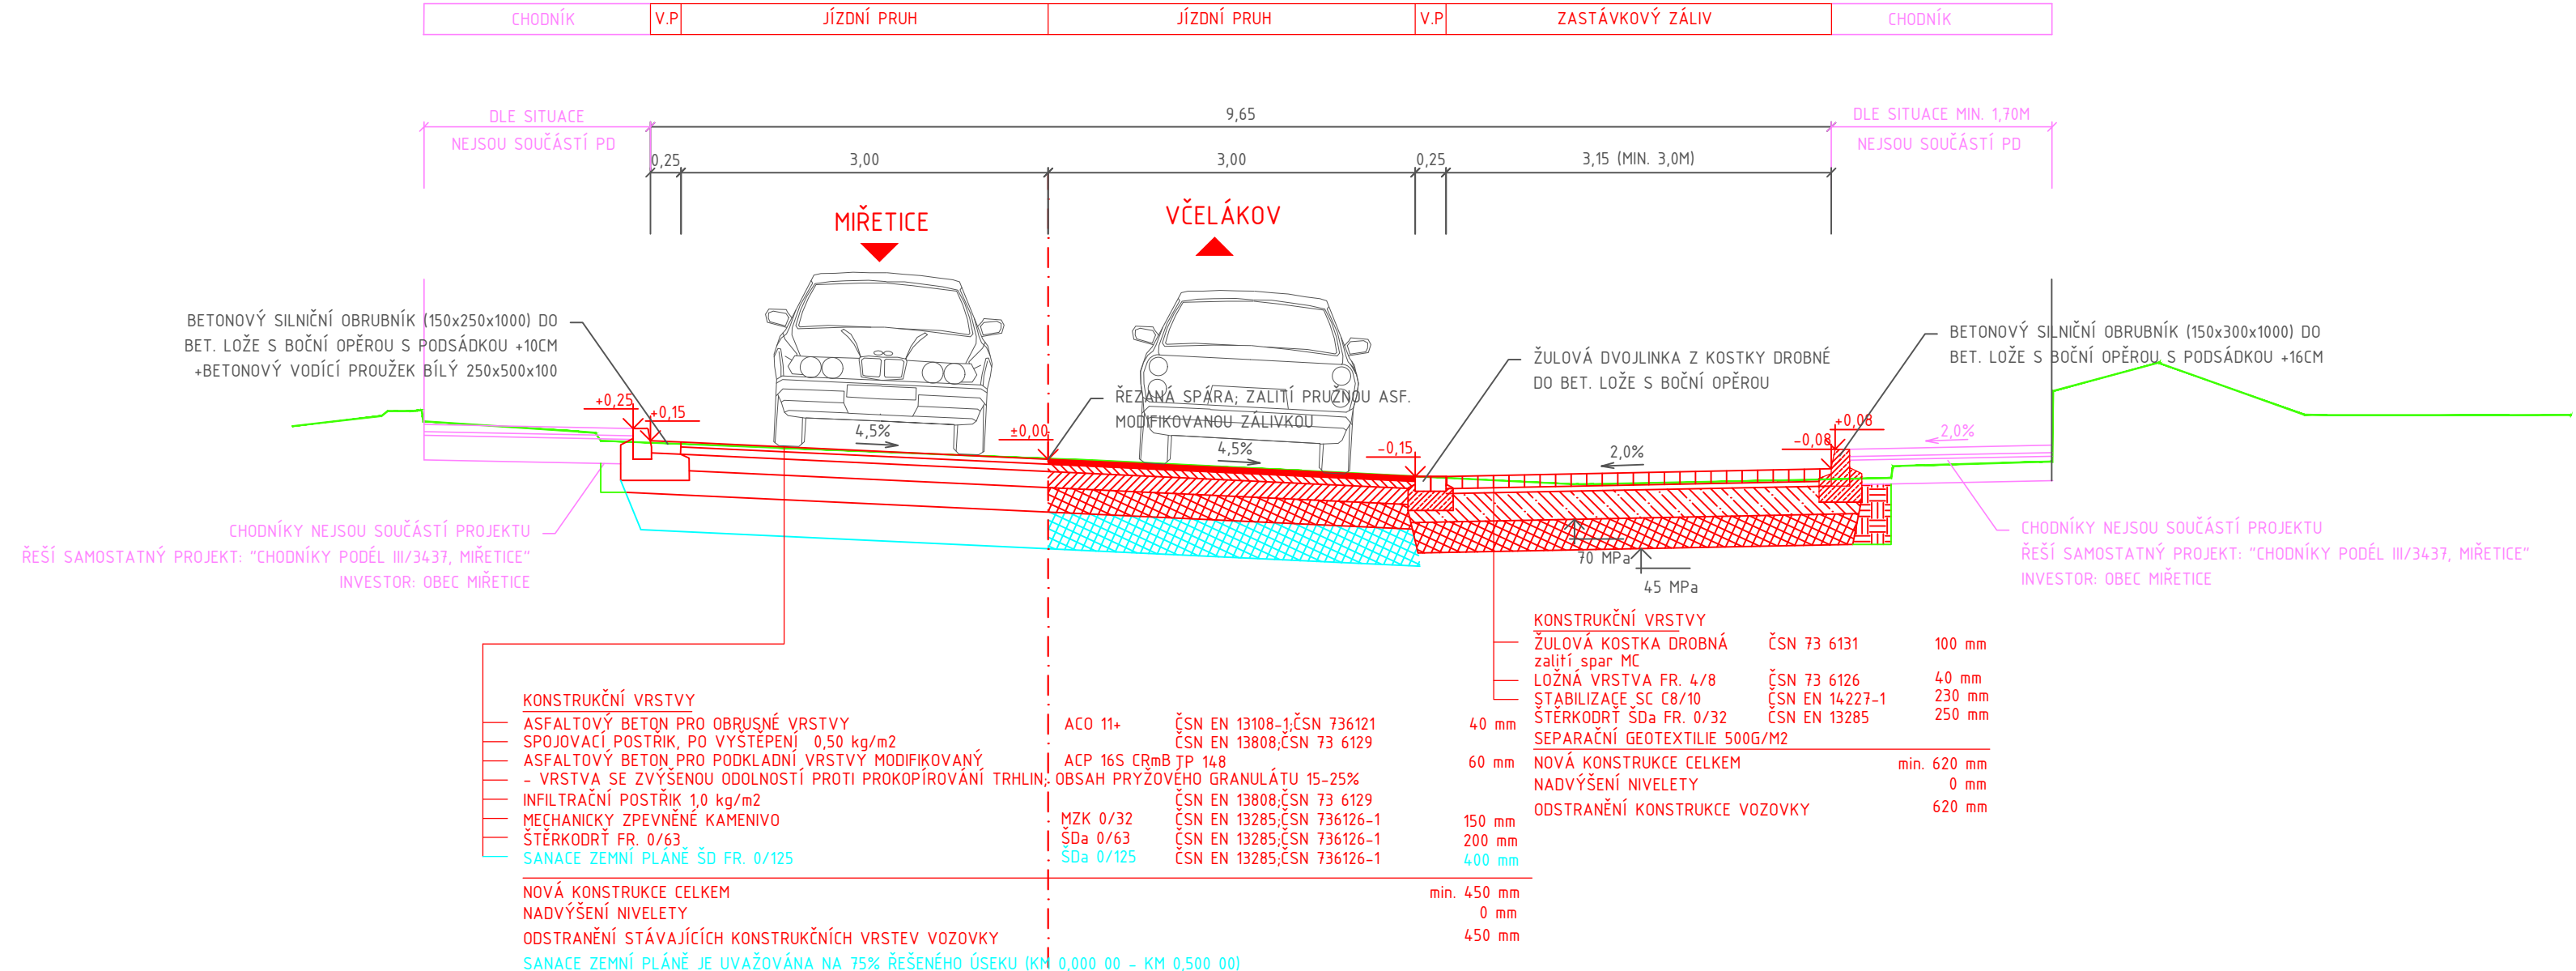


Generální projektant:



PRODIN A.S.
K VÁPENCE 2745
530 02 PARDUBICE
www.PRODIN.CZ
DIČ: CZ25292161
IČO: 25292161

Zpracovatel dílčí části dokumentace:

Souřadnicový systém S-JTSK, Výškový systém Bpv

Vypracoval: Bc. Martin Hudec		Zodp. projektant: Bc. Martin Hudec	Kontroloval: Ing. Michal Hornýš		
Kraj: Pardubický		Traťový úsek/Obec: Miřetice – Včelákov			
Investor: Správa a údržba silnic Pardubického kraje, Doubravice 98, 533 53 Pardubice					
Akce: REKONSTRUKCE SILNICE III/3437					
MIŘETICE – KŘÍŽ. III/35522 VČELÁKOV				Formát 5 A4 (1050x297mm)	
SO 101 III/3437, PRŮTAH MIŘETICE				Datum 01/2022	
				Účel PDPS	
				Č. zakázky 3111-19-150	
Obsah výkresu: VZOROVÉ PŘÍČNÉ ŘEZY				Změna	Č. kopie
				Měřítko 1:50	
Část dokumentace D				Č. výkresu 1.2.3	