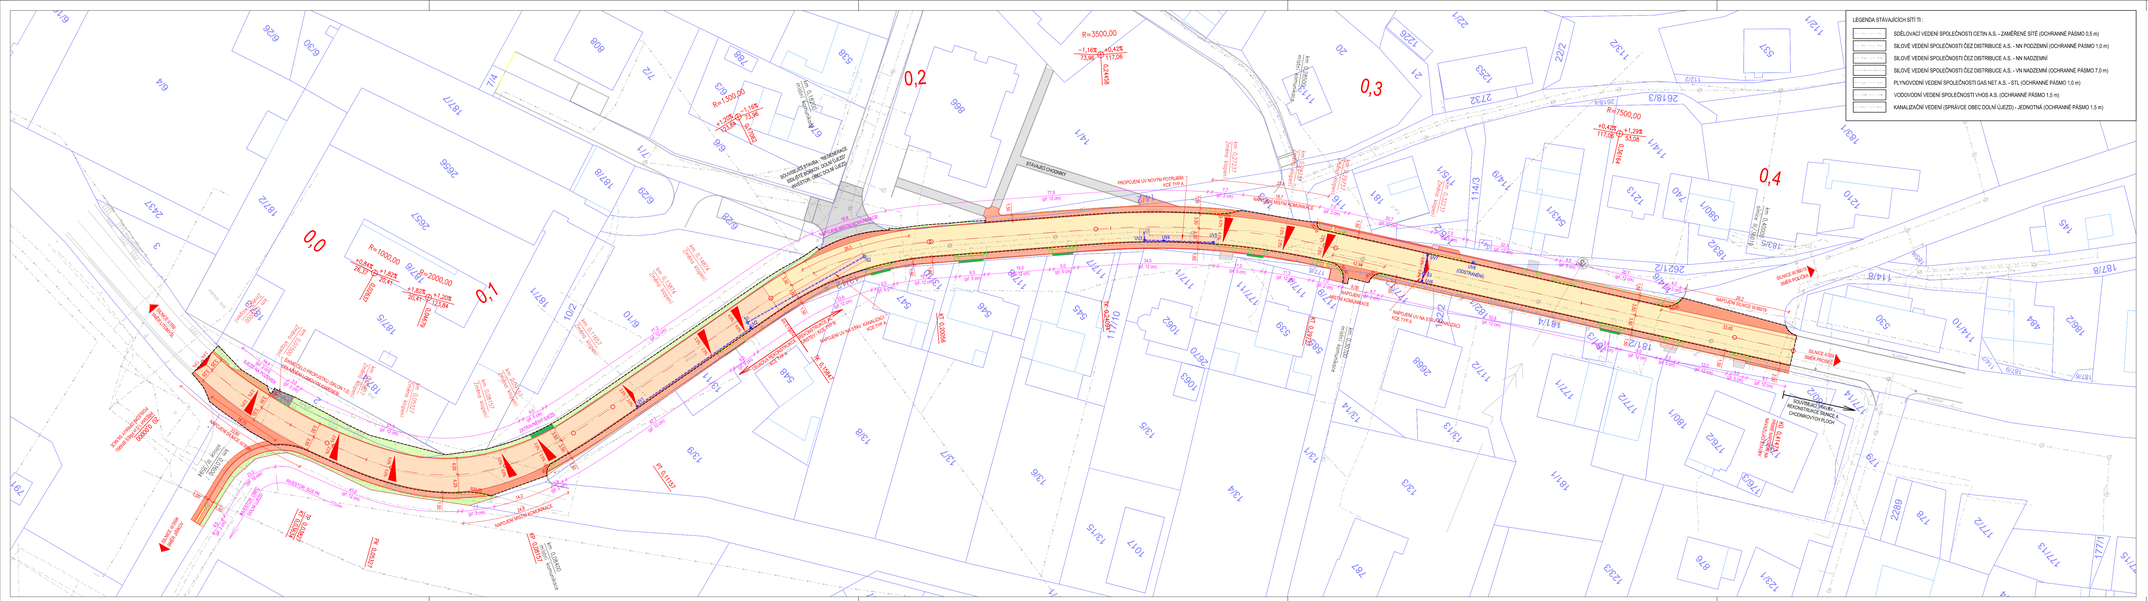
0,0
0,1
0,2
0,3
0,4
R=1000,00
R=2000,00
R=1300,00
R=3500,00
R=7500,00
STAVEBNÍ OBJEKT SO 101 SILNICE II/359 – ČÁST 1
PŘEPOJENÍ LV NOVÝM POTRUBÍM KCE TYP A
NAPOJENÍ NA STÁVAJÍCÍ KOMUNIKACI
NAPOJENÍ SV DO ÚZEMÍ KANALIZACE KCE TYP A
NAPOJENÍ DV DO STÁVAJÍCÍHO ŠACHTU KCE TYP A
ZÁKLADNÍ ROZVRH DOPRAVNÍHO ZNAČENÍ
ZÁKLADNÍ ROZVRH DOPRAVNÍHO ZNAČENÍ –