

PODÉLNÝ PROFIL PROVIZORNÍ KOMUNIKACE II. – "G"

1:500/50

SROVNÁVACÍ ROVINA:

284,00 Bpv

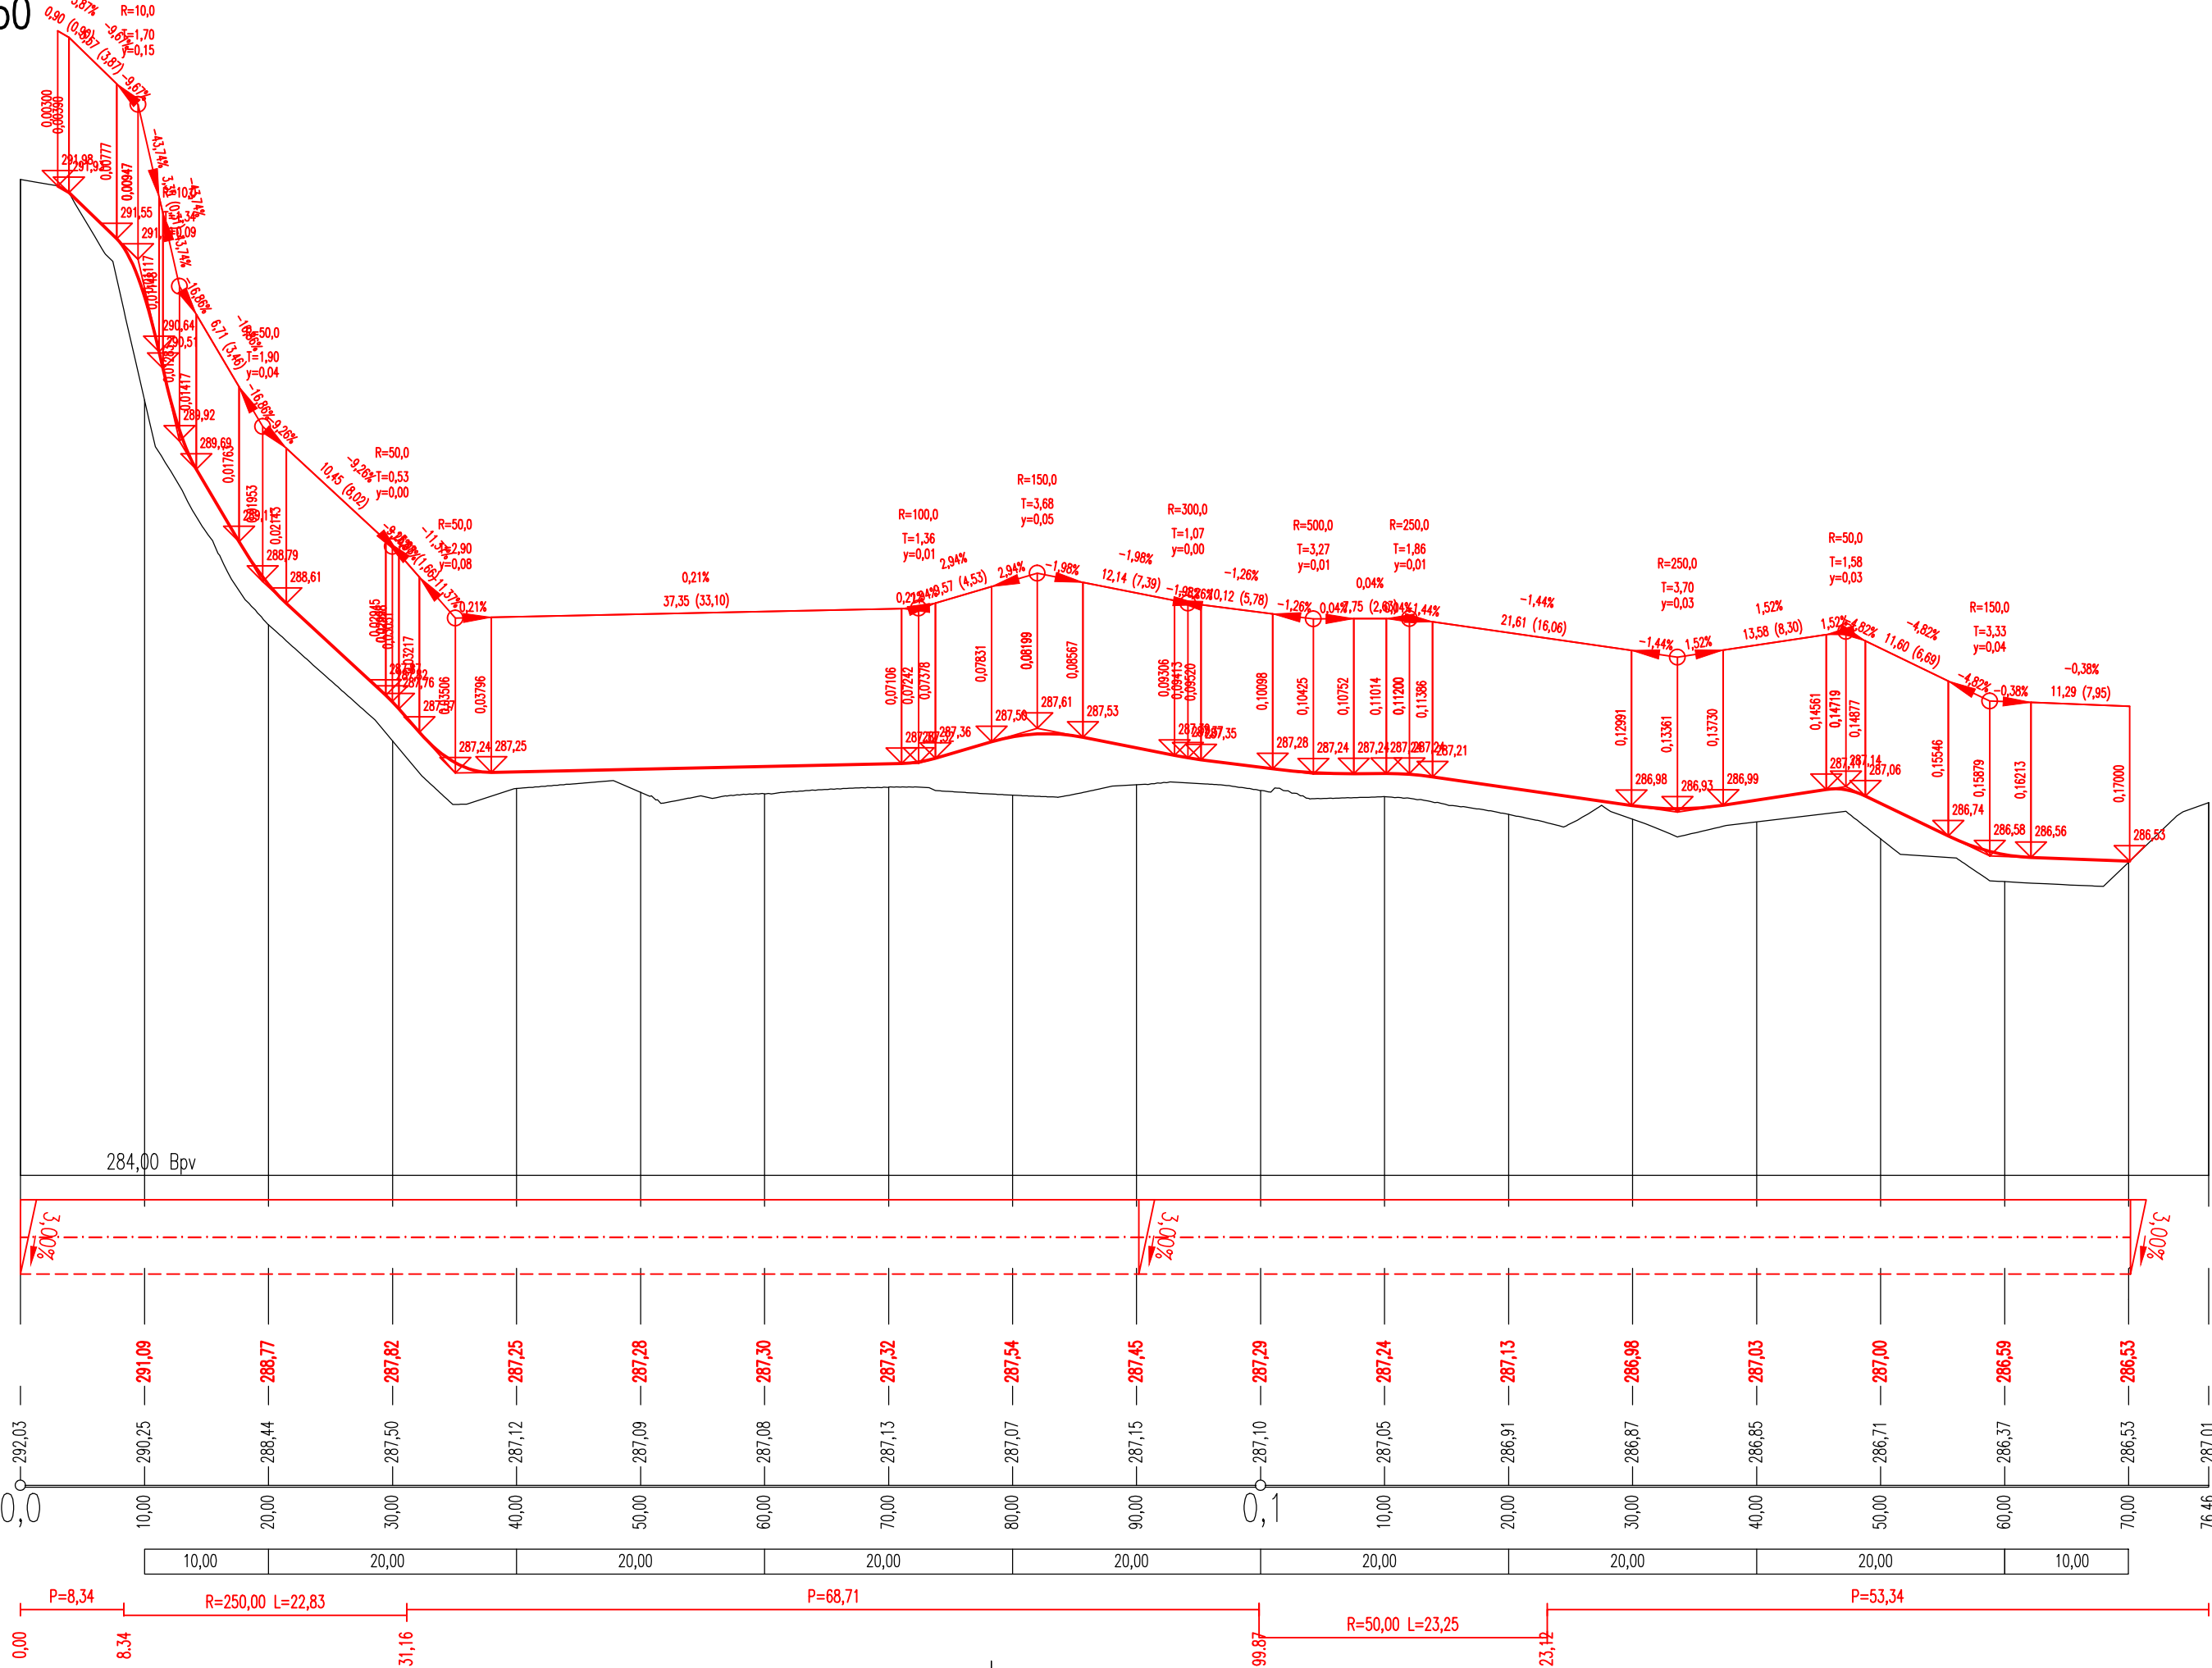
KÓTY NVELETY:

KÓTY TERÉNU:

STANIČENÍ:

VZDÁLENOST PŘ. ŘEZŮ:

SMĚROVÉ POMĚRY:


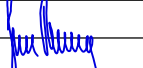



D.1.2.

DUSP+PDPS

SOUŘADNICOVÝ SYSTÉM: S-JTSK

VÝŠKOVÝ SYSTÉM: BpV

KRESLIL:	MILOŠ BEDNAŘ, DIŠ.	
ZPRACOVAL:	MILOŠ BEDNAŘ, DIŠ.	
TECHNICKÁ KONTROLA:	ING. JAN BURSA	
ZODPOVĚDNÝ PROJEKTANT:	ING. JAN BURSA	
HLAVNÍ PROJEKTANT:	MILOŠ BEDNAŘ, DIŠ.	
KRAJ: PARDUBICKÝ	OKRES: ÚSTÍ NAD ORLICÍ	OBEC: BĚSTOVICE



FÖRSTEROVA Č.P. 175, 566 01 VYSOKÉ MÝTO
EMAIL: MDS@MDSPROJEKT.CZ

INVESTOR: Pardubický kraj, Komenského náměstí 125, 532 11 Pardubice	STUPEŇ:	DUSP+PDPS
AKCE: II/316 BĚSTOVICE, ZAJIŠTĚNÍ KOMUNIKACE	ZAK.ČÍSLO:	2570-21-3
	ARCHIVNÍ ČÍSLO:	2570
	DATUM:	01/2022
	FORMÁT:	3x4
OBJEKT: D.1.2. SO 122 – PROVIZORNÍ KOMUNIKACE	MĚŘÍTKO:	1:500/50
OBSAH: PODÉLNÝ PROFIL PROVIZORNÍ KOMUNIKACE II.	ČÍSLO SOUPRAVY:	ČÍSLO PŘÍLOHY: D.1.2.3.